



TUYỂN KÊNH KHU LẤN THÔN 1, XÃ KIẾN QUỐC

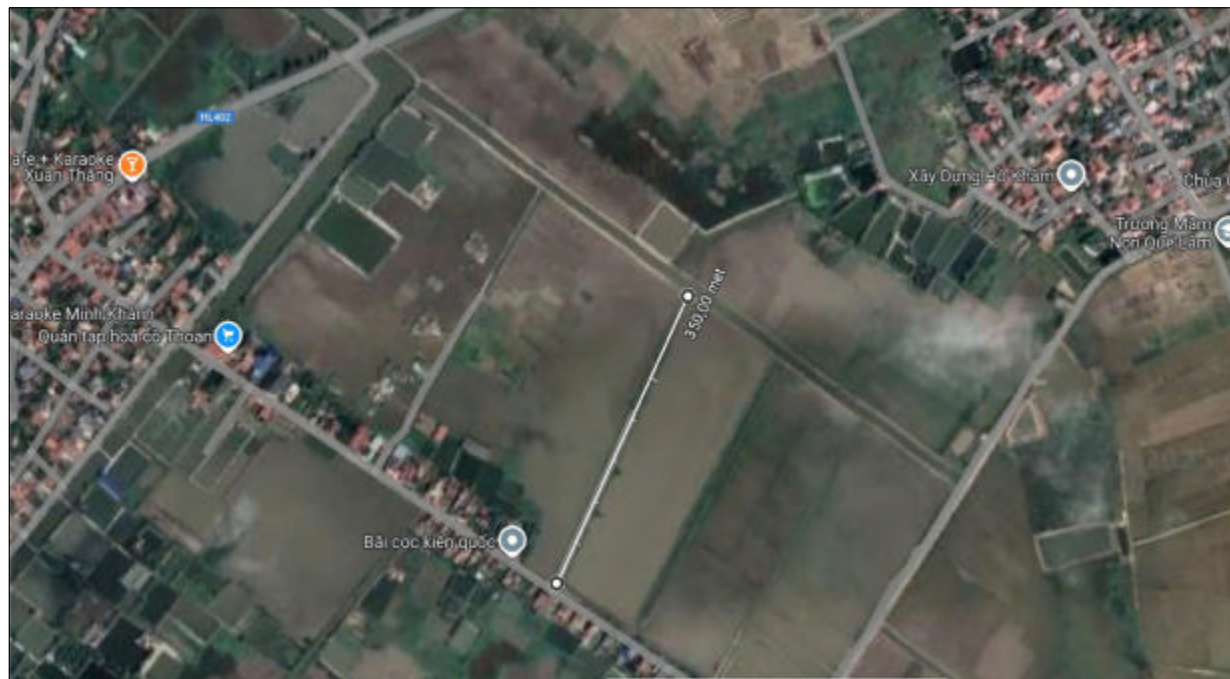

TRẮC DỤC TUYẾN KÊNH KHU LẤN THÔN 1, XÃ KIẾN QUỐC

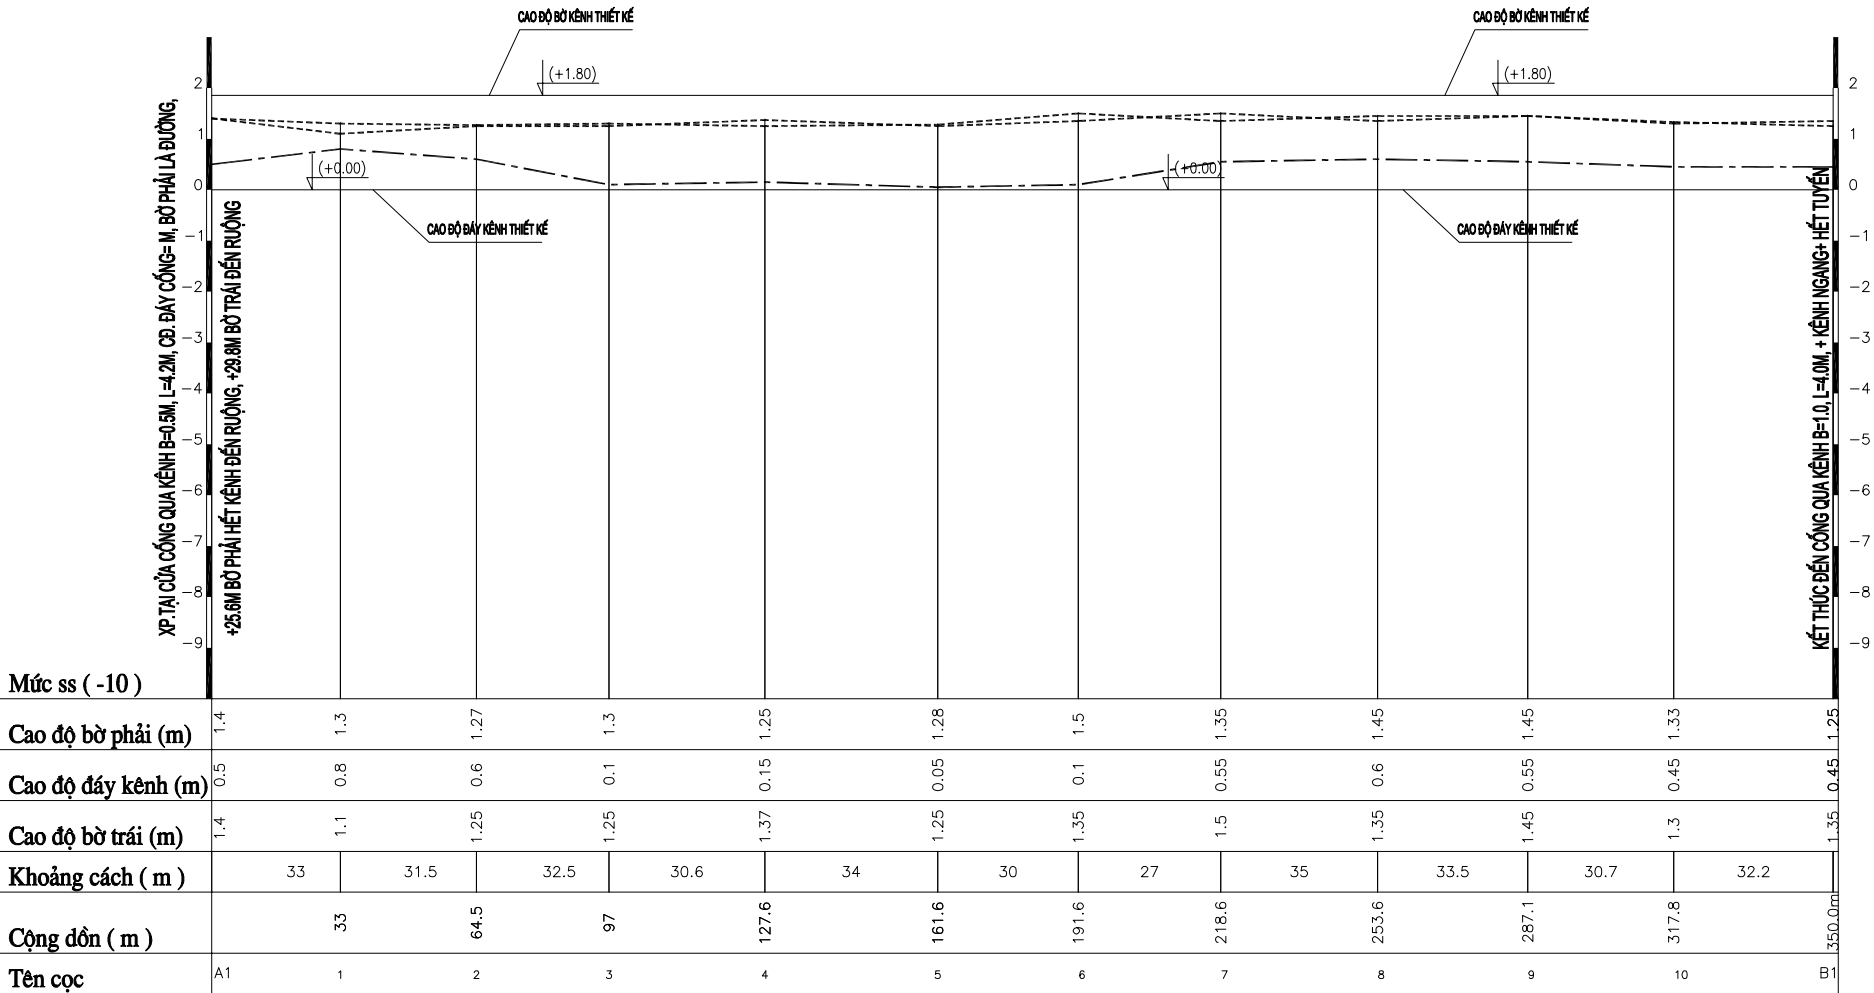

GHI CHÚ :

- Đơn vị kích thước trong bản vẽ là cm
- Đơn vị cao độ trong bản vẽ là m

CÔNG TRÌNH
SỬA CHỮA, NẠO VẾT CÁC
TUYẾN KÊNH THỦY LỢI NỘI
ĐỒNG NĂM 2025 TRÊN ĐỊA BÀN
XÃ KIẾN QUỐC, HUYỆN
KIẾN THUY

CHỦ ĐẦU TƯ

ỦY BAN NHÂN DÂN
XÃ KIẾN QUỐC

ĐƠN VỊ THI CÔNG

CÔNG TY TNHH XÂY DỰNG
ĐỊNH SƠN



Đ/C: THÔN 1, XÃ KIẾN QUỐC
HUYỆN KIẾN THUY, TP. HẢI PHÒNG

CHỈ HUY CÔNG TRƯỜNG

NGUYỄN SĨ THỎA
GIÁM ĐỐC



NGUYỄN SĨ SƠN
TÊN BẢN VẼ
**TRẮC DỤC TUYẾN KÊNH
KHU LẤN THÔN 1, XÃ
KIẾN QUỐC**

GIẢI ĐOẠN	HC
HOÀN THÀNH	2025
TỶ LỆ	1/200
BẢN VẼ SỐ	01

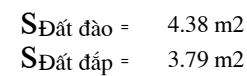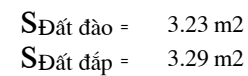


- Đơn vị kích thước trong bản vẽ là cm
- Đơn vị cao độ trong bản vẽ là m

02

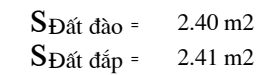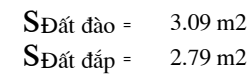


- Đơn vị kích thước trong bản vẽ là cm
- Đơn vị cao độ trong bản vẽ là m

03

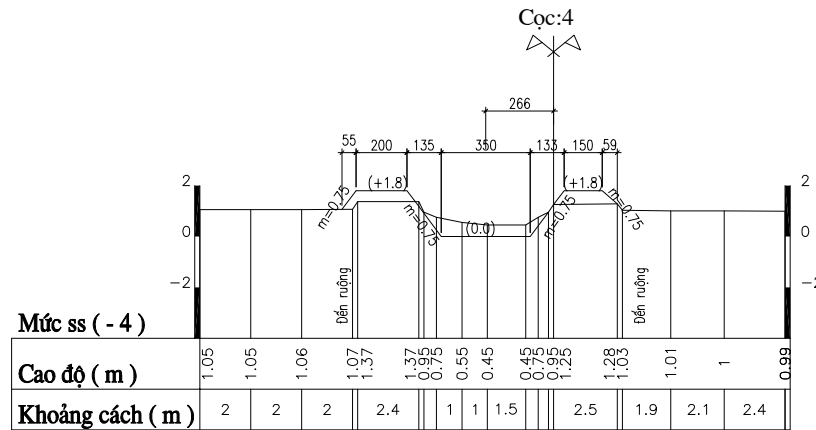

S_{Đất đào} = 2.27 m²

S_{Đất đắp} = 2.19 m²

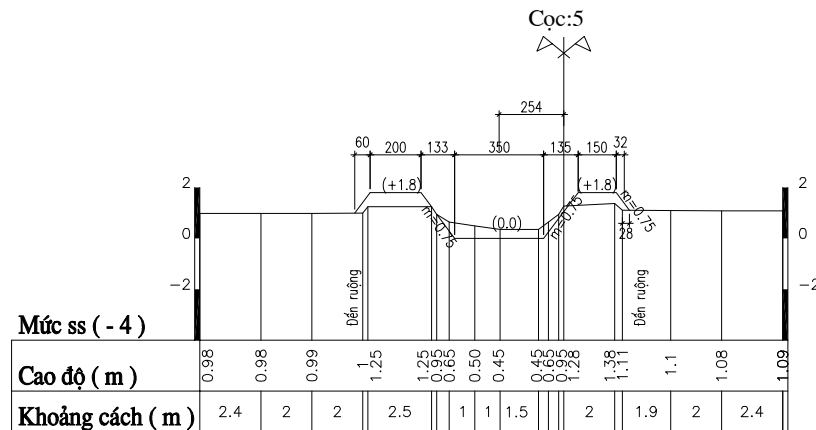

S_{Đất đào} = 1.94 m²

S_{Đất đắp} = 2.34 m²

GHỊ CHÚ :

- Đơn vị kích thước trong bản vẽ là cm
- Đơn vị cao độ trong bản vẽ là m

CÔNG TRÌNH
SỬA CHỮA, NẠO VẾT CÁC
TUYẾN KÊNH THỦY LỢI NỘI
ĐỒNG NĂM 2025 TRÊN ĐỊA BÀN
XÃ KIẾN QUỐC, HUYỆN
KIẾN THUY

CHỦ ĐẦU TƯ

ỦY BAN NHÂN DÂN
XÃ KIẾN QUỐC

ĐƠN VỊ THI CÔNG
CÔNG TY TNHH XÂY DỰNG
ĐỊNH SƠN
Đ/C: THÔN 1, XÃ KIẾN QUỐC,
HUYỆN KIẾN THUY, TP. HẢI PHÒNG

CHỈ HUY CÔNG TRƯỜNG

NGUYỄN SĨ THỎA
GIÁM ĐỐC

NGUYỄN SĨ SƠN

TÊN BẢN VẼ

TRẮC NGANG TUYẾN KÊNH
KHU LẤN THÔN 1

GIẢI ĐOẠN

HC

HOÀN THÀNH


2025

TỶ LỆ


1/200

BẢN VẼ SỐ

04

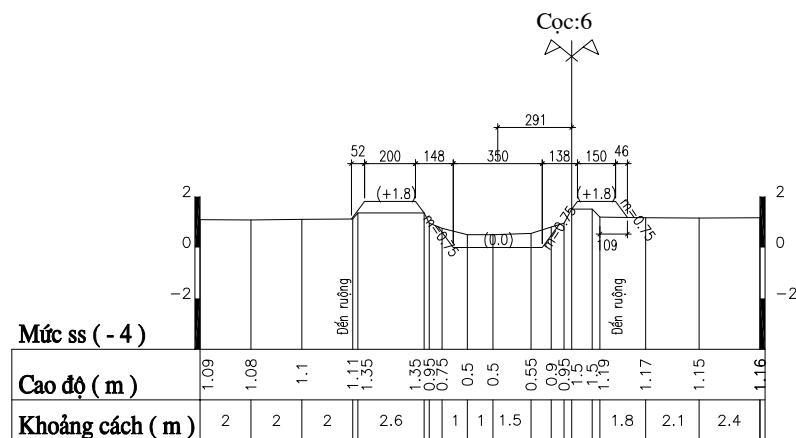

S_{Đất đào} = 2.30 m²
S_{Đất đắp} = 1.94 m²

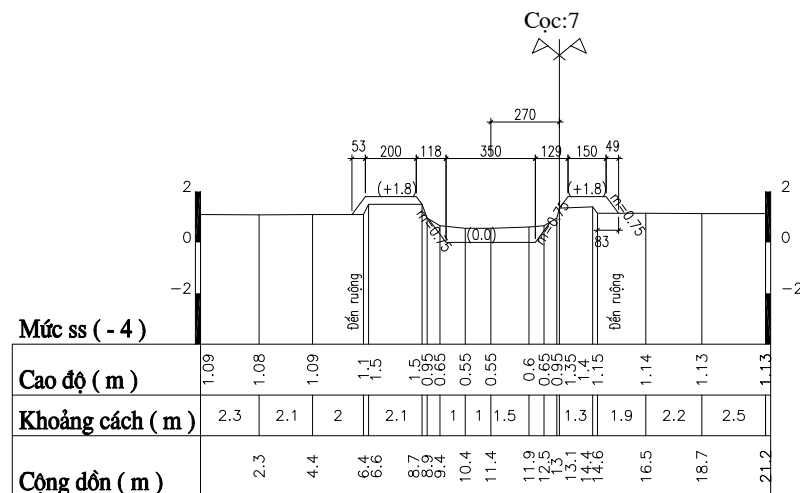

S_{Đất đào} = 2.36 m²
S_{Đất đắp} = 1.79 m²

GHỊ CHÚ :

- Đơn vị kích thước trong bản vẽ là cm
- Đơn vị cao độ trong bản vẽ là m

CÔNG TRÌNH
**SỬA CHỮA, NẠO VẾT CÁC
TUYẾN KÊNH THỦY LỢI NỘI
ĐỒNG NĂM 2025 TRÊN ĐỊA BÀN
XÃ KIẾN QUỐC, HUYỆN
KIẾN THUY**

CHỦ ĐẦU TƯ

**ỦY BAN NHÂN DÂN
XÃ KIẾN QUỐC**

ĐƠN VỊ THI CÔNG
**CÔNG TY TNHH XÂY DỰNG
ĐỊNH SƠN**
Đ/C: THÔN 1, XÃ KIẾN QUỐC,
HUYỆN KIẾN THUY, TP. HẢI PHÒNG


CHỈ HUY CÔNG TRƯỜNG

NGUYỄN SĨ THỎA
GIÁM ĐỐC

NGUYỄN SĨ SƠN


TÊN BẢN VẼ
**TRẮC NGANG TUYẾN KÊNH
KHU LẤN THÔN 1**

GIẢI ĐOẠN	HC
HOÀN THÀNH	2025
TỶ LỆ	1/200
BẢN VẼ SỐ	05

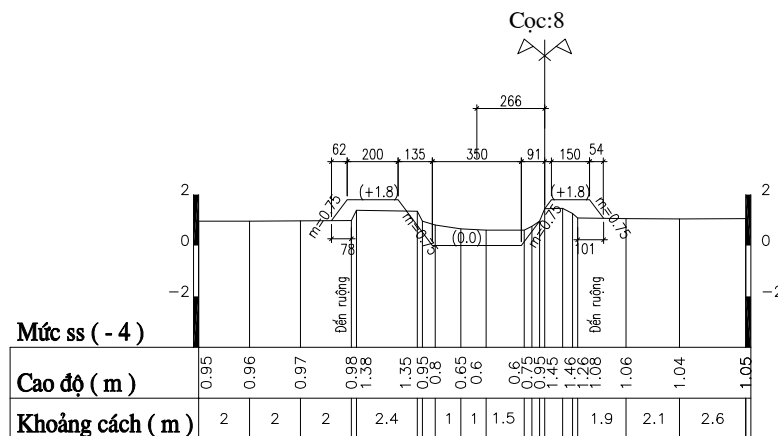

S_{Đất đào} = 2.93 m²

S_{Đất đắp} = 2.32 m²

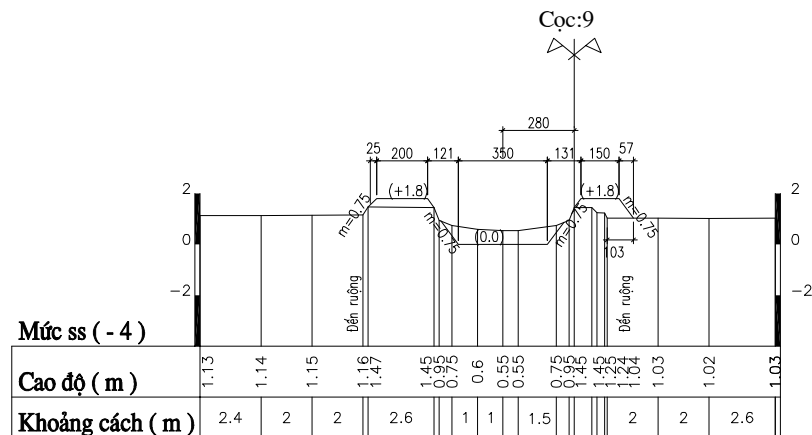

S_{Đất đào} = 2.57 m²

S_{Đất đắp} = 1.87 m²

GHỊ CHÚ :

- Đơn vị kích thước trong bản vẽ là cm
- Đơn vị cao độ trong bản vẽ là m

CÔNG TRÌNH
SỬA CHỮA, NẠO VẾT CÁC
TUYẾN KÊNH THỦY LỢI NỘI
ĐỒNG NĂM 2025 TRÊN ĐỊA BÀN
XÃ KIẾN QUỐC, HUYỆN
KIẾN THUY

CHỦ ĐẦU TƯ

ỦY BAN NHÂN DÂN
XÃ KIẾN QUỐC

ĐƠN VỊ THI CÔNG
CÔNG TY TNHH XÂY DỰNG
ĐỊNH SƠN
Đ/C: THÔN 1, XÃ KIẾN QUỐC
HUYỆN KIẾN THUY, TP. HẢI PHÒNG


CHỈ HUY CÔNG TRƯỜNG

NGUYỄN SĨ THỎA
GIÁM ĐỐC

NGUYỄN SĨ SƠN
TÊN BẢN VẼ


TRẮC NGANG TUYẾN KÊNH
KHU LẤN THÔN 1

GIẢI ĐOẠN	HC
HOÀN THÀNH	2025
TỶ LỆ	1/200
BẢN VẼ SỐ	06

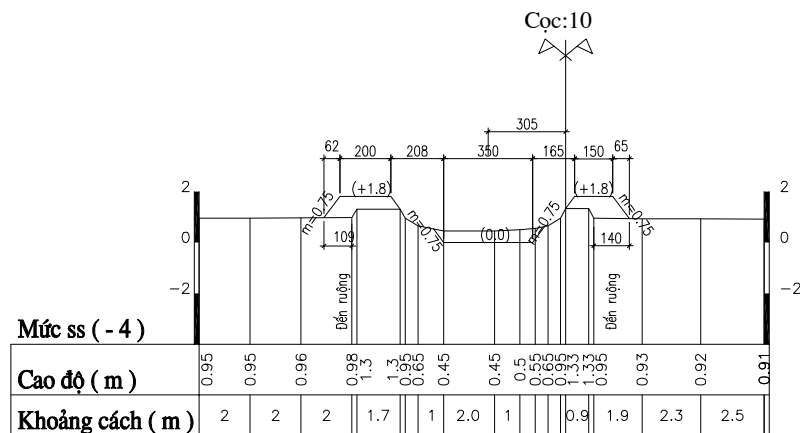

S_{Đất đào} = 1.85 m²

S_{Đất đắp} = 2.93 m²

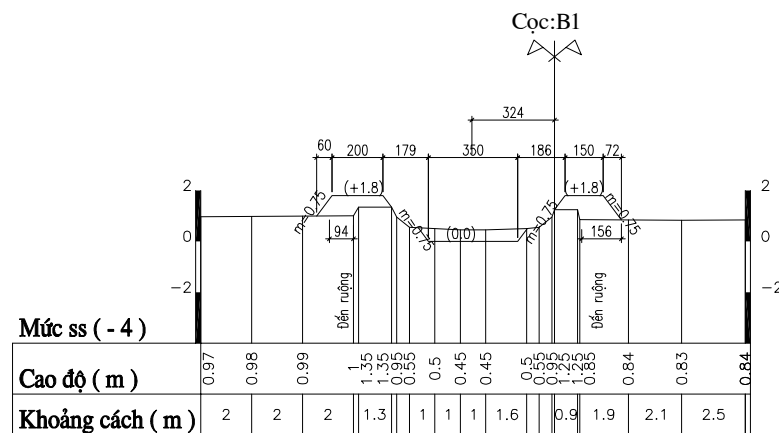

S_{Đất đào} = 1.83 m²

S_{Đất đắp} = 3.22 m²

GHI CHÚ :

- Đơn vị kích thước trong bản vẽ là cm
- Đơn vị cao độ trong bản vẽ là m

CÔNG TRÌNH
**SỬA CHỮA, NẠO VẾT CÁC
TUYẾN KÊNH THỦY LỢI NỘI
ĐỒNG NĂM 2025 TRÊN ĐỊA BÀN
XÃ KIẾN QUỐC, HUYỆN
KIẾN THUY**

CHỦ ĐẦU TƯ

**ỦY BAN NHÂN DÂN
XÃ KIẾN QUỐC**

ĐƠN VỊ THI CÔNG
**CÔNG TY TNHH XÂY DỰNG
ĐỊNH SƠN**
Đ/C: THÔN 1, XÃ KIẾN QUỐC,
HUYỆN KIẾN THUY, TP. HẢI PHÒNG

CHỈ HUY CÔNG TRƯỜNG

NGUYỄN SĨ THỎA
GIÁM ĐỐC

NGUYỄN SĨ SƠN


TÊN BẢN VẼ
**TRẮC NGANG TUYẾN KÊNH
KHU LẤN THÔN 1**

GIẢI ĐOẠN	HC
HOÀN THÀNH	2025
TỶ LỆ	1/200
BẢN VẼ SỐ	07

TUYẾN KÊNH KHU LĂN 1 THÔN 2, XÃ KIẾN QUỐC



TRẮC ĐỌC TUYẾN KÊNH 1 KHU LẤN THÔN 2, XÃ KIẾN QUỐC

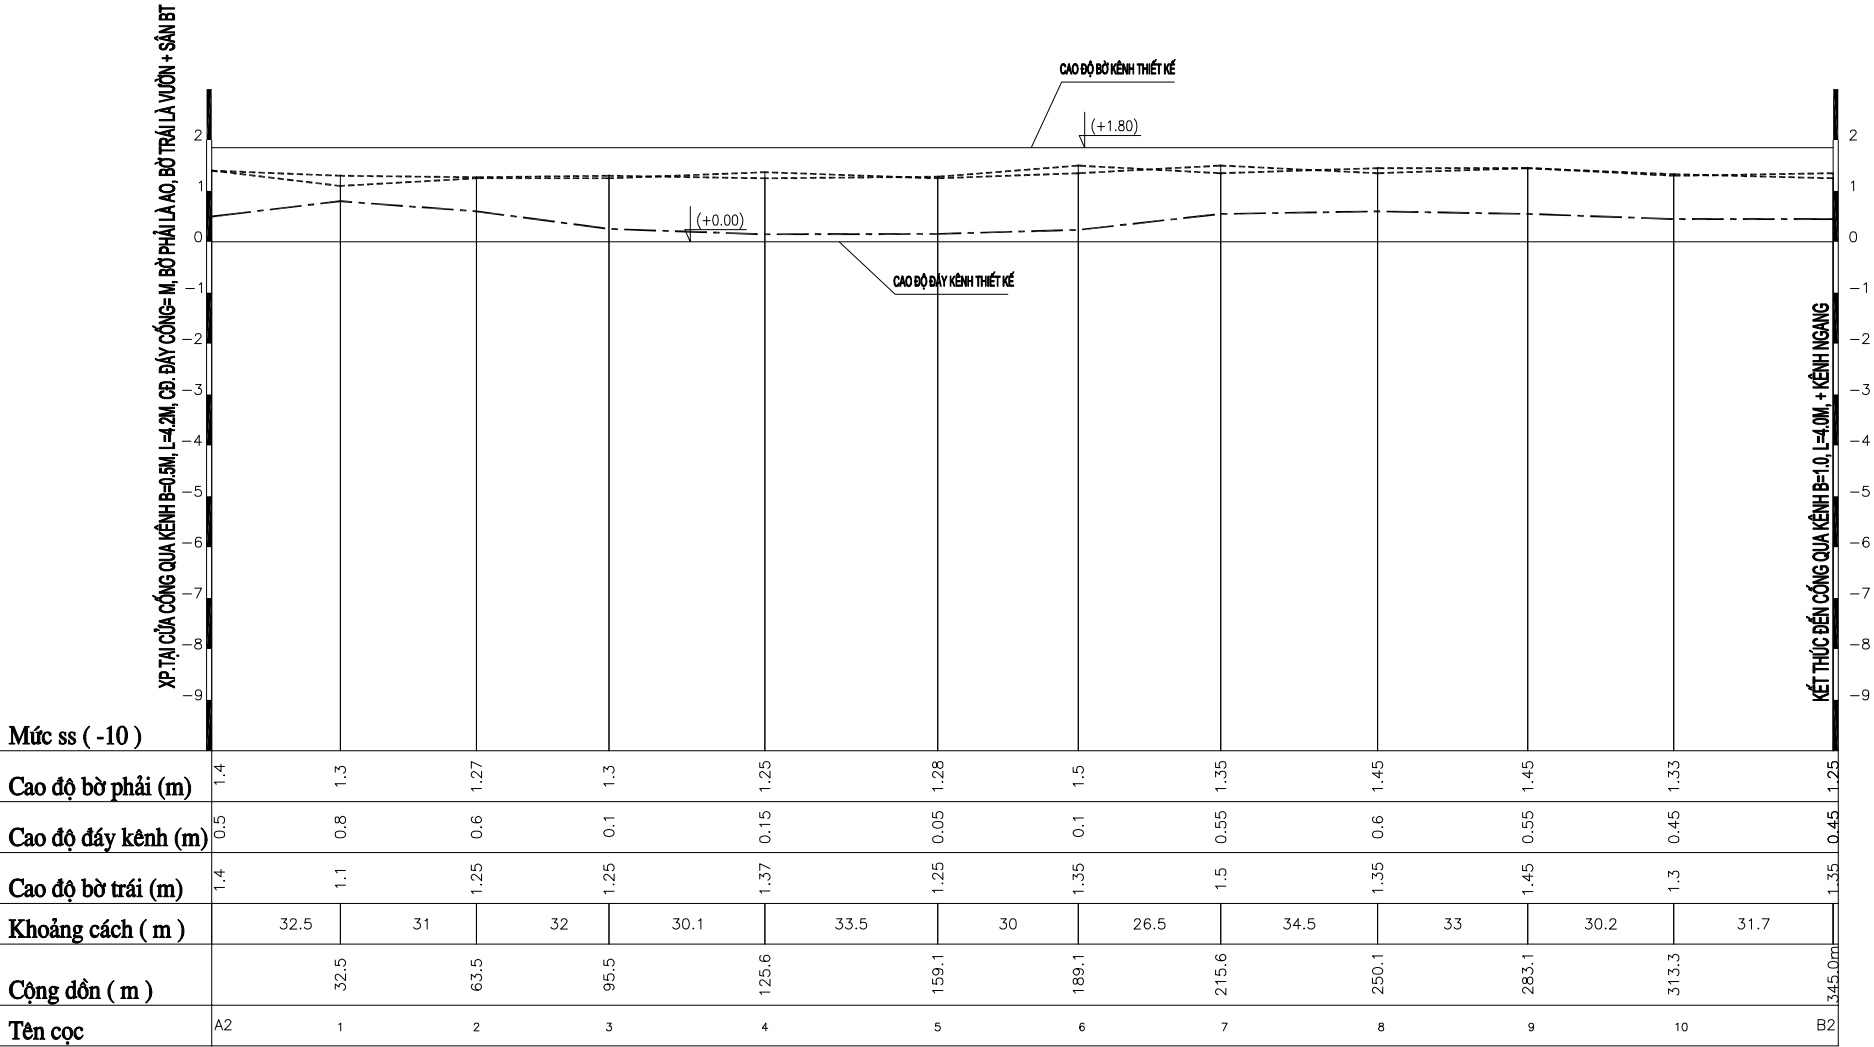

GHI CHÚ :

- Đơn vị kích thước trong bản vẽ là cm
- Đơn vị cao độ trong bản vẽ là m

CÔNG TRÌNH
SỬA CHỮA, NẠO VẾT CÁC
TUYẾN KÊNH THỦY LỢI NỘI
ĐỒNG NĂM 2025 TRÊN ĐỊA BÀN
XÃ KIẾN QUỐC, HUYỆN
KIẾN THUY

CHỦ ĐẦU TƯ

ỦY BAN NHÂN DÂN
XÃ KIẾN QUỐC

ĐƠN VỊ THI CÔNG
CÔNG TY TNHH XÂY DỰNG
ĐỊNH SƠN


Đ/C: THÔN 1, XÃ KIẾN QUỐC
HUYỆN KIẾN THUY, TP. HẢI PHÒNG

CHỈ HUY CÔNG TRƯỜNG

NGUYỄN SĨ THỎA
GIÁM ĐỐC


NGUYỄN SĨ SƠN
TÊN BẢN VẼ
TRẮC ĐỌC TUYẾN KÊNH
KHU LẤN 1 THÔN 2, XÃ
KIẾN QUỐC

GIẢI ĐOẠN	HC
HOÀN THÀNH	2025
TỶ LỆ	1/200
BẢN VẼ SỐ	08

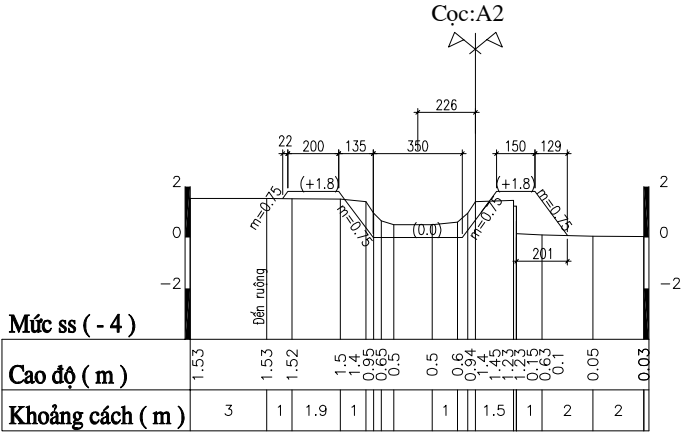

S_{Đất đào} = 3.20 m2

S_{Đất đắp} = 3.26 m2

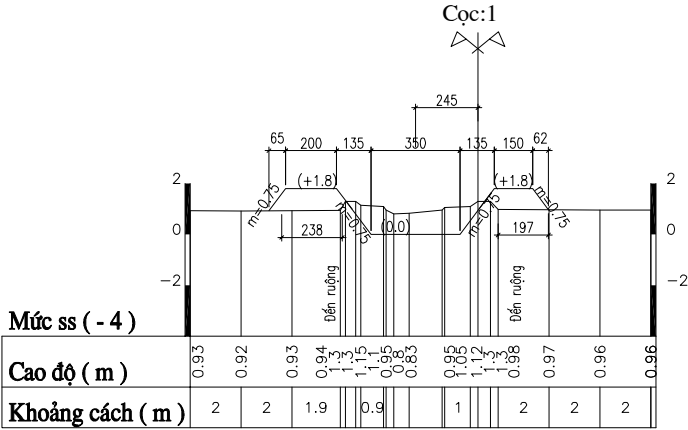

S_{Đất đào} = 4.35 m2

S_{Đất đắp} = 3.74 m2

GHI CHÚ :

- Đơn vị kích thước trong bản vẽ là cm
- Đơn vị cao độ trong bản vẽ là m

CÔNG TRÌNH
SỬA CHỮA, NẠO VẾT CÁC
TUYẾN KÊNH THỦY LỢI NỘI
ĐỒNG NĂM 2025 TRÊN ĐỊA BÀN
XÃ KIẾN QUỐC, HUYỆN
KIẾN THUY

CHỦ ĐẦU TƯ

ỦY BAN NHÂN DÂN
XÃ KIẾN QUỐC

ĐƠN VỊ THI CÔNG

CÔNG TY TNHH XÂY DỰNG
ĐỊNH SƠN

Đ/C: THÔN 1, XÃ KIẾN QUỐC
HUYỆN KIẾN THUY, TP. HẢI PHÒNG

CHỈ HUY CÔNG TRƯỜNG

NGUYỄN SĨ THỎA

GIÁM ĐỐC

NGUYỄN SĨ SƠN

TÊN BẢN VẼ

TRẮC NGANG TUYẾN KÊNH
KHU LẤN 1 THÔN 2

GIẢI ĐOẠN

HC

HOÀN THÀNH



2025

TỶ LỆ

1/200

BẢN VẼ SỐ

09

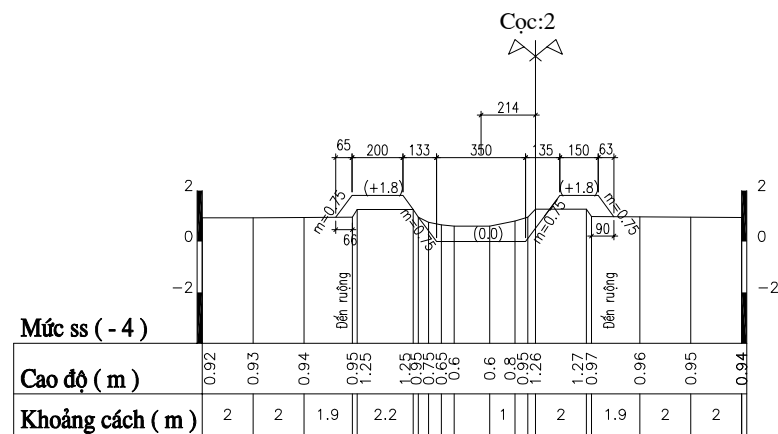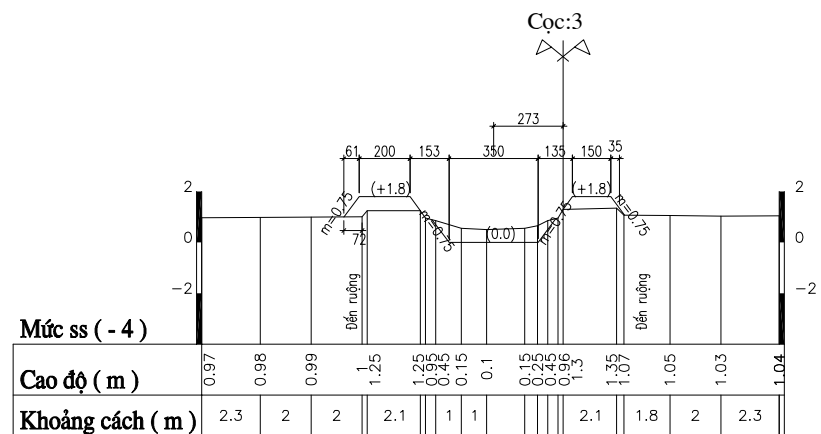
$$S_{\text{Đất đào}} = 3.07 \text{ m}^2$$
$$S_{\text{Đất đắp}} = 2.81 \text{ m}^2$$

$$S_{\text{Đất đào}} = 2.43 \text{ m}^2$$
$$S_{\text{Đất đắp}} = 2.47 \text{ m}^2$$

GHI CHÚ:

- Đơn vị kích thước trong bản vẽ là cm
- Đơn vị cao độ trong bản vẽ là m

CÔNG TRÌNH
SỬA CHỮA, NẠO VẾT CÁC
TUYẾN KÊNH THỦY LỢI NỘI
ĐỒNG NĂM 2025 TRÊN ĐỊA BÀN
XÃ KIẾN QUỐC, HUYỆN
KIẾN THỤY

CHỦ ĐẦU TƯ

**ỦY BAN NHÂN DÂN
XÃ KIẾN QUỐC**

ĐƠN VỊ THI CÔNG
CÔNG TY TNHH XÂY DỰNG
ĐÌNH SƠN
Đ/C: THÔN 1, XÃ KIẾN QUỐC
HUYỆN KIẾN THUY, TP. HẢI PHÒNG

CHỈ HUY CÔNG TRƯỜNG

NGUYỄN SĨ THÒA
GIÁM ĐỐC

NGUYỄN SĨ SƠN

TÊN BẢN VẼ

**TRẮC NGANG TUYẾN KÊNH
KHU LẤN 1 THÔN 2**

GIAI ĐOẠN

HC

HOÀN THÀNH


2025

TỶ LỆ

1/200


BẢN VẼ SỐ

10

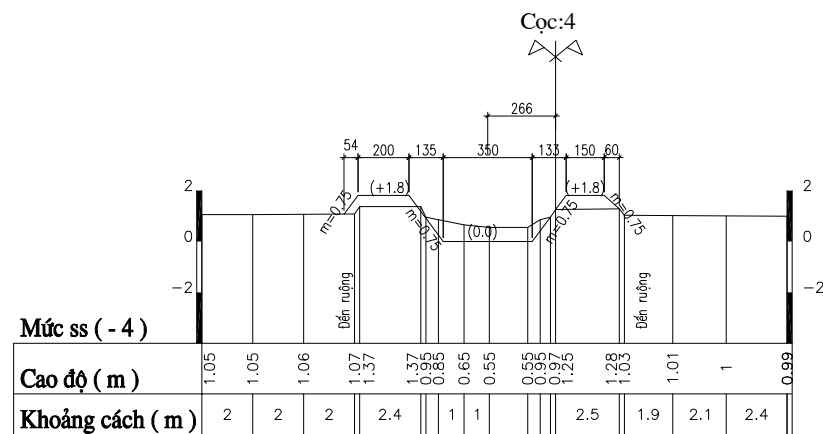

S_{Đất đào} = 2.72 m²

S_{Đất đắp} = 2.20 m²

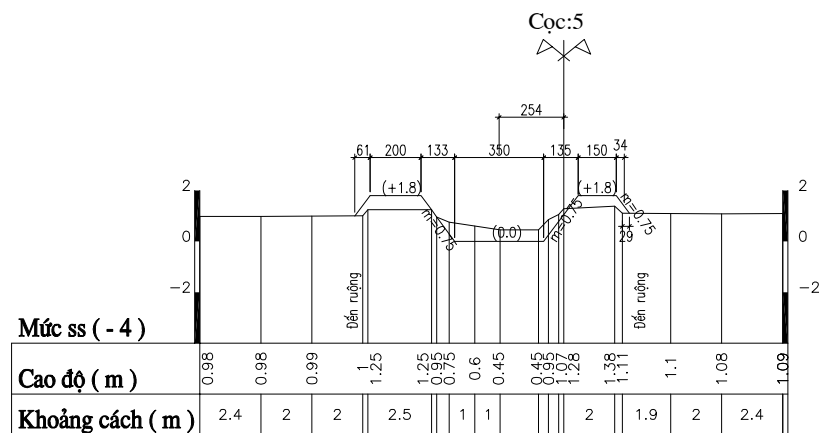

S_{Đất đào} = 2.44 m²

S_{Đất đắp} = 2.32 m²

GHỊ CHÚ :

- Đơn vị kích thước trong bản vẽ là cm
- Đơn vị cao độ trong bản vẽ là m

CÔNG TRÌNH
SỬA CHỮA, NẠO VẾT CÁC
TUYẾN KÊNH THỦY LỢI NỘI
ĐỒNG NĂM 2025 TRÊN ĐỊA BÀN
XÃ KIẾN QUỐC, HUYỆN
KIẾN THUY

CHỦ ĐẦU TƯ

ỦY BAN NHÂN DÂN
XÃ KIẾN QUỐC

ĐƠN VỊ THI CÔNG
CÔNG TY TNHH XÂY DỰNG
ĐỊNH SƠN
Đ/C: THÔN 1, XÃ KIẾN QUỐC
HUYỆN KIẾN THUY, TP. HẢI PHÒNG

CHỈ HUY CÔNG TRƯỜNG

NGUYỄN SĨ THỎA
GIÁM ĐỐC

NGUYỄN SĨ SƠN

TÊN BẢN VẼ

TRẮC NGANG TUYẾN KÊNH
KHU LẦN 1 THÔN 2

GIẢI ĐOẠN

HC

HOÀN THÀNH


2025

TỶ LỆ

1/200


BẢN VẼ SỐ

11

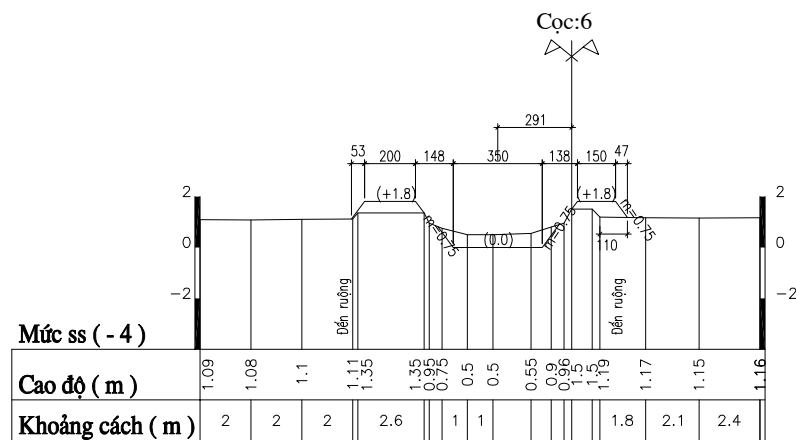

S_{Đất đào} = 2.34 m²

S_{Đất đắp} = 1.92 m²

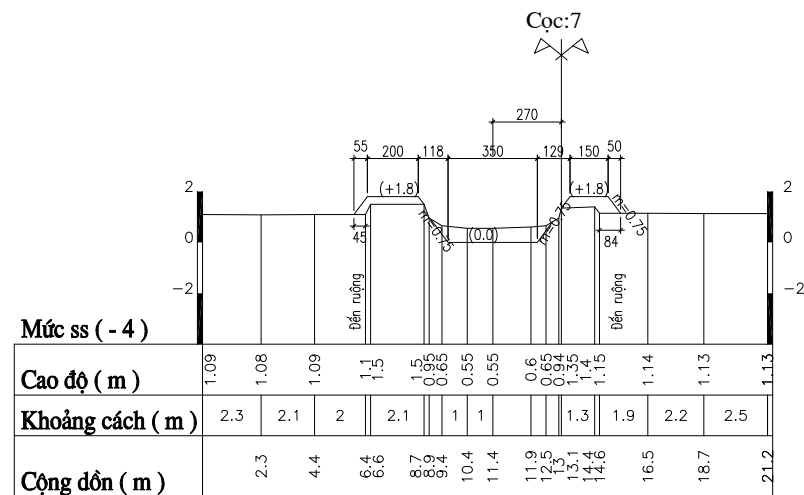

S_{Đất đào} = 2.39 m²

S_{Đất đắp} = 1.76 m²

GHỊ CHÚ :

- Đơn vị kích thước trong bản vẽ là cm
- Đơn vị cao độ trong bản vẽ là m

CÔNG TRÌNH
SỬA CHỮA, NẠO VẾT CÁC
TUYẾN KÊNH THỦY LỢI NỘI
ĐỒNG NĂM 2025 TRÊN ĐỊA BÀN
XÃ KIẾN QUỐC, HUYỆN
KIẾN THUY

CHỦ ĐẦU TƯ

ỦY BAN NHÂN DÂN
XÃ KIẾN QUỐC

ĐƠN VỊ THI CÔNG
CÔNG TY TNHH XÂY DỰNG
ĐỊNH SƠN
Đ/C: THÔN 1, XÃ KIẾN QUỐC
HUYỆN KIẾN THUY, TP. HẢI PHÒNG



CHỈ HUY CÔNG TRƯỜNG

NGUYỄN SĨ THỎA
GIÁM ĐỐC

NGUYỄN SĨ SƠN


TÊN BẢN VẼ
TRẮC NGANG TUYẾN KÊNH
KHU LẤN 1 THÔN 2

GIẢI ĐOẠN	HC
HOÀN THÀNH	2025
TỶ LỆ	1/200
BẢN VẼ SỐ	12

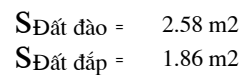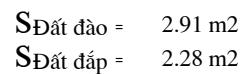


- Đơn vị kích thước trong bản vẽ là cm
- Đơn vị cao độ trong bản vẽ là m

13

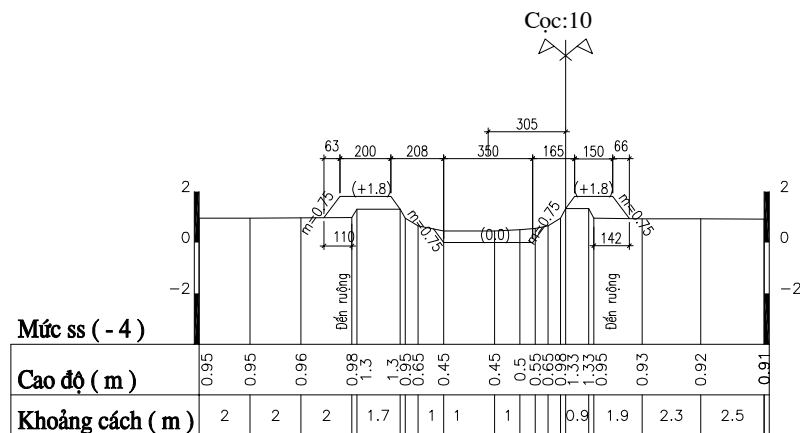

S_{Đất đào} = 1.88 m²

S_{Đất đắp} = 2.90 m²

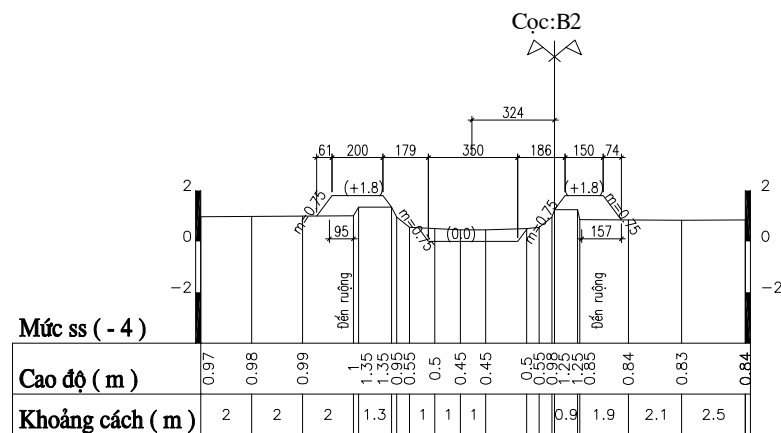

S_{Đất đào} = 1.86 m²

S_{Đất đắp} = 3.18 m²

GHI CHÚ :

- Đơn vị kích thước trong bản vẽ là cm
- Đơn vị cao độ trong bản vẽ là m

CÔNG TRÌNH
SỬA CHỮA, NẠO VẾT CÁC
TUYẾN KÊNH THỦY LỢI NỘI
ĐỒNG NĂM 2025 TRÊN ĐỊA BÀN
XÃ KIẾN QUỐC, HUYỆN
KIẾN THUY

CHỦ ĐẦU TƯ

ỦY BAN NHÂN DÂN
XÃ KIẾN QUỐC

ĐƠN VỊ THI CÔNG
CÔNG TY TNHH XÂY DỰNG
ĐỊNH SƠN
Đ/C: THÔN 1, XÃ KIẾN QUỐC
HUYỆN KIẾN THUY, TP. HẢI PHÒNG

CHỈ HUY CÔNG TRƯỜNG

NGUYỄN SĨ THỎA
GIÁM ĐỐC

NGUYỄN SĨ SƠN


TÊN BẢN VẼ
TRẮC NGANG TUYẾN KÊNH
KHU LẤN 1 THÔN 2

GIẢI ĐOẠN	HC
HOÀN THÀNH	2025
TỶ LỆ	1/200
BẢN VẼ SỐ	14

TUYẾN KÊNH KHU LĂN 2 THÔN 2, XÃ KIẾN QUỐC



TRẮC DỌC TUYẾN KÊNH 2 KHU LẤN THÔN 2, XÃ KIẾN QUỐC

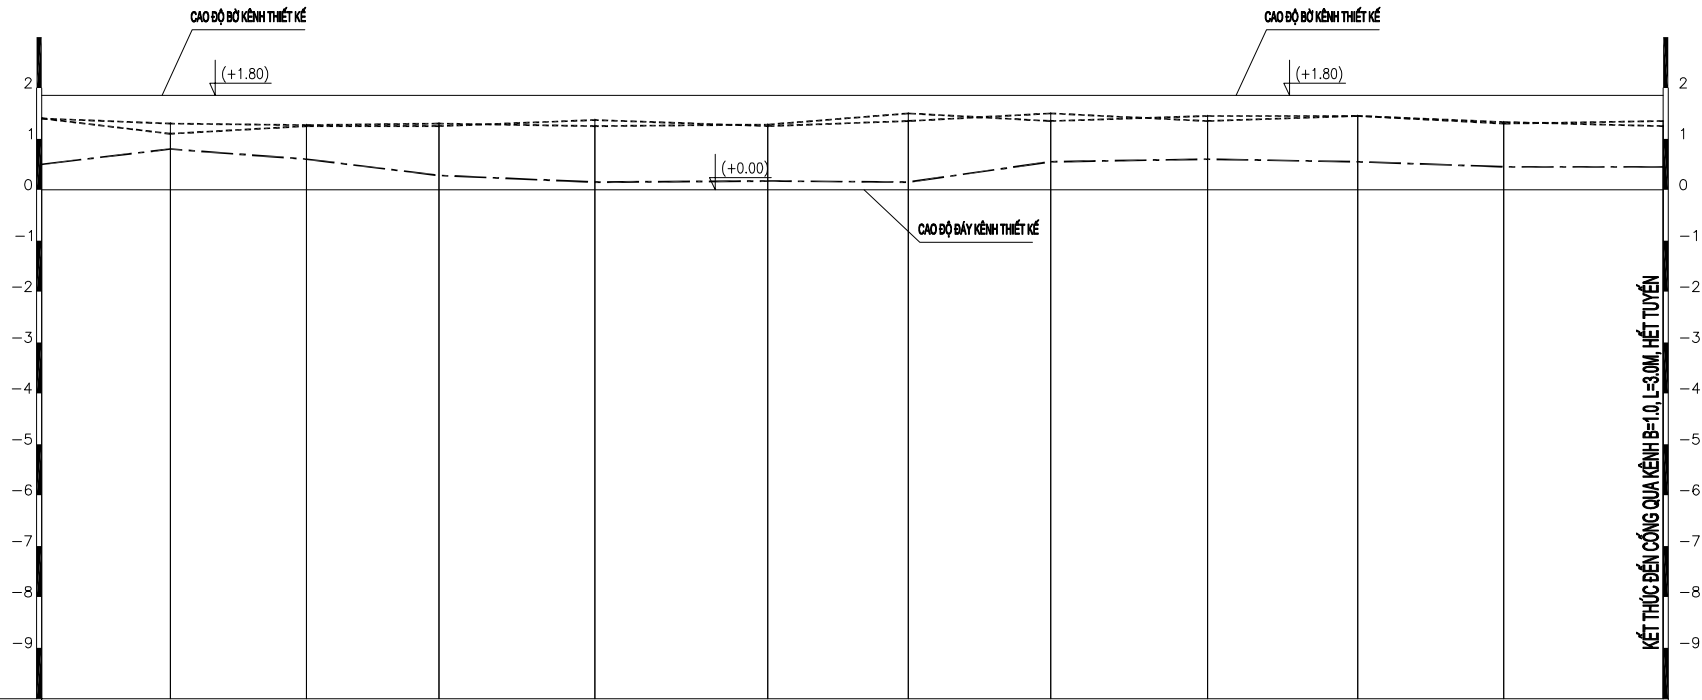

Mức ss (-10)

Cao độ bờ phải (m)	1.4	1.3	1.27	1.3	1.25	1.28	1.5	1.35	1.45	1.45	1.33	1.25
Cao độ đáy kênh (m)	0.5	0.8	0.6	0.1	0.15	0.05	0.1	0.55	0.6	0.55	0.45	0.45
Cao độ bờ trái (m)	1.4	1.1	1.25	1.25	1.37	1.25	1.35	1.5	1.35	1.45	1.3	1.35
Khoảng cách (m)		31.5	31	32	30.1	32.0	30	25.5	33.5	33	30	31.4
Cộng dồn (m)		31.5	62.5	94.5	124.6	156.6	186.1	211.6	245.1	278.1	308.6	340.0m
Tên cọc	A3	1	2	3	4	5	6	7	8	9	10	B3

GHI CHÚ :
- Đơn vị kích thước trong bản vẽ là cm
- Đơn vị cao độ trong bản vẽ là m

CÔNG TRÌNH
SỬA CHỮA, NẠO VẾT CÁC
TUYẾN KÊNH THỦY LỢI NỘI
ĐỒNG NĂM 2025 TRÊN ĐỊA BÀN
XÃ KIẾN QUỐC, HUYỆN
KIẾN THUY


CHỦ ĐẦU TƯ
ỦY BAN NHÂN DÂN
XÃ KIẾN QUỐC

ĐƠN VỊ THI CÔNG
CÔNG TY TNHH XÂY DỰNG
ĐỊNH SƠN
Đ/C: THÔN 1, XÃ KIẾN QUỐC
HUYỆN KIẾN THUY, TP. HẢI PHÒNG
CHỈ HUY CÔNG TRƯỜNG

NGUYỄN SĨ THỎA
GIÁM ĐỐC


NGUYỄN SĨ SƠN
TÊN BẢN VẼ
TRẮC DỌC TUYẾN KÊNH
KHU LẤN 2 THÔN 2, XÃ
KIẾN QUỐC

GIẢI ĐOẠN	HC
HOÀN THÀNH	2025
TỶ LỆ	1/200
BẢN VẼ SỐ	15

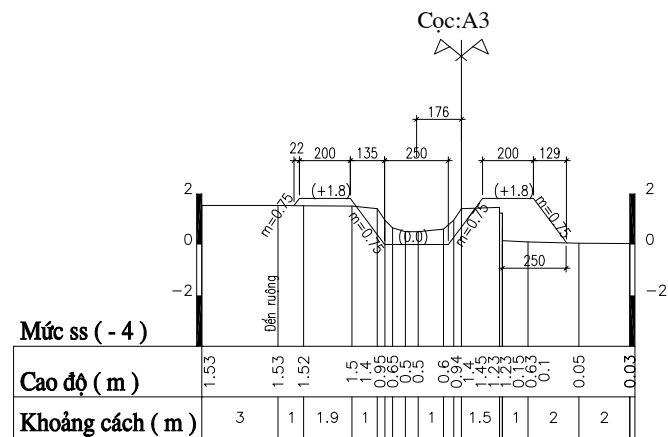

S_{Đất đào} = 2.73 m²

S_{Đất đắp} = 4.16 m²

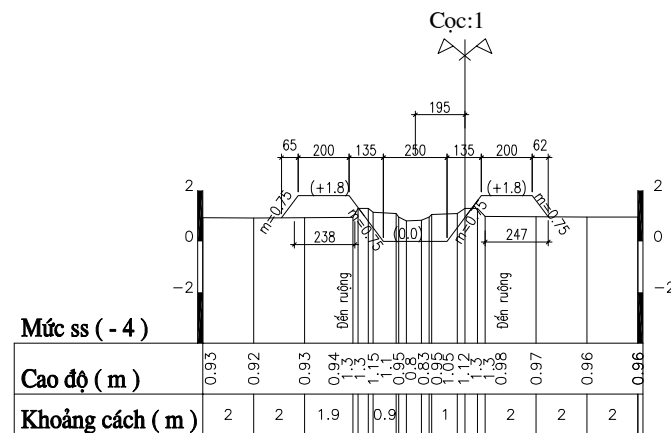

S_{Đất đào} = 3.49 m²

S_{Đất đắp} = 4.20 m²

GHI CHÚ :

- Đơn vị kích thước trong bản vẽ là cm
- Đơn vị cao độ trong bản vẽ là m

CÔNG TRÌNH
SỬA CHỮA, NẠO VẾT CÁC
TUYẾN KÊNH THỦY LỢI NỘI
ĐỒNG NĂM 2025 TRÊN ĐỊA BÀN
XÃ KIẾN QUỐC, HUYỆN
KIẾN THUY

CHỦ ĐẦU TƯ

ỦY BAN NHÂN DÂN
XÃ KIẾN QUỐC

ĐƠN VỊ THI CÔNG
CÔNG TY TNHH XÂY DỰNG
ĐỊNH SƠN
Đ/C: THÔN 1, XÃ KIẾN QUỐC
HUYỆN KIẾN THUY, TP. HẢI PHÒNG


CHỈ HUY CÔNG TRƯỜNG

NGUYỄN SĨ THỎA
GIÁM ĐỐC


NGUYỄN SĨ SƠN

TÊN BẢN VẼ
TRẮC NGANG TUYẾN KÊNH 2
KHU LẤN THÔN 2

GIẢI ĐOẠN	HC
HOÀN THÀNH	2025
TỶ LỆ	1/200
BẢN VẼ SỐ	16

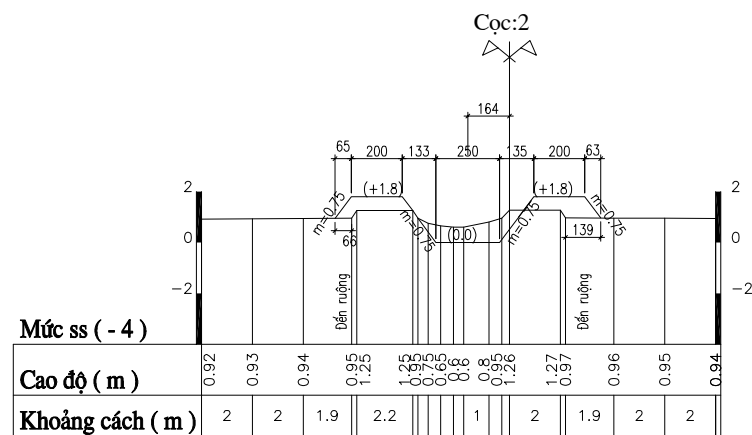

S_{Đất đào} = 2.49 m²
S_{Đất đắp} = 3.21 m²

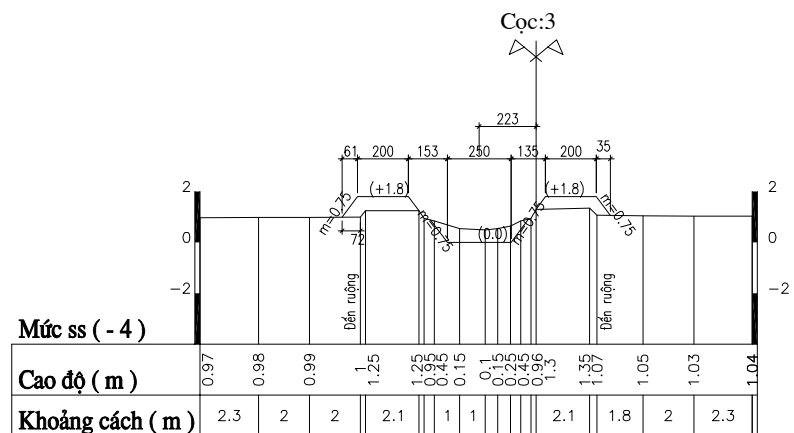

S_{Đất đào} = 1.88 m²
S_{Đất đắp} = 2.77 m²

GHỊ CHÚ :

- Đơn vị kích thước trong bản vẽ là cm
- Đơn vị cao độ trong bản vẽ là m

CÔNG TRÌNH
**SỬA CHỮA, NẠO VẾT CÁC
TUYẾN KÊNH THỦY LỢI NỘI
ĐỒNG NĂM 2025 TRÊN ĐỊA BÀN
XÃ KIẾN QUỐC, HUYỆN
KIẾN THUY**

CHỦ ĐẦU TƯ

**ỦY BAN NHÂN DÂN
XÃ KIẾN QUỐC**

ĐƠN VỊ THI CÔNG
**CÔNG TY TNHH XÂY DỰNG
ĐỊNH SƠN**
Đ/C: THÔN 1, XÃ KIẾN QUỐC,
HUYỆN KIẾN THUY, TP. HẢI PHÒNG

CHỈ HUY CÔNG TRƯỜNG

NGUYỄN SĨ THỎA
GIÁM ĐỐC

NGUYỄN SĨ SƠN

TÊN BẢN VẼ

**TRẮC NGANG TUYẾN KÊNH 2
KHU LẤN THÔN 2**

GIẢI ĐOẠN

HC

HOÀN THÀNH


2025

TỶ LỆ


1/200

BẢN VẼ SỐ

17

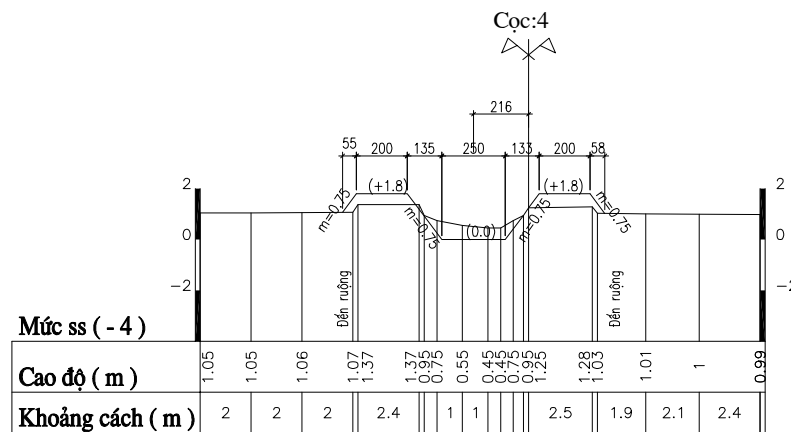

S_{Đất đào} = 1.82 m²
 S_{Đất đắp} = 2.47 m²

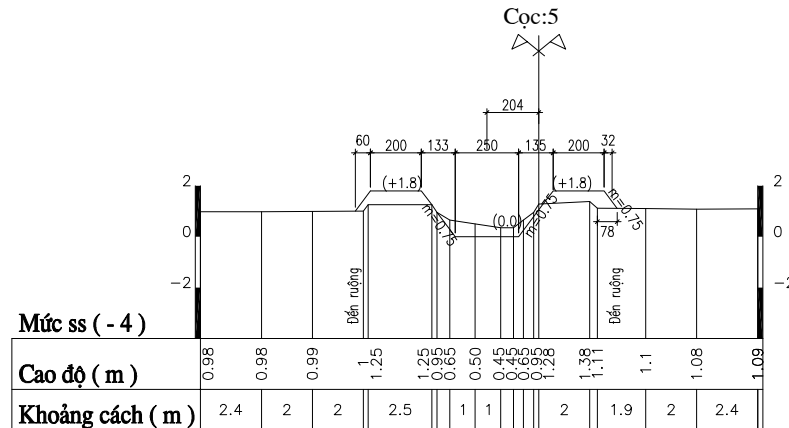

S_{Đất đào} = 1.59 m²
 S_{Đất đắp} = 2.68 m²

GHỊ CHÚ :

- Đơn vị kích thước trong bản vẽ là cm
- Đơn vị cao độ trong bản vẽ là m

CÔNG TRÌNH
**SỬA CHỮA, NẠO VẾT CÁC
 TUYẾN KÊNH THỦY LỢI NỘI
 ĐỒNG NĂM 2025 TRÊN ĐỊA BÀN
 XÃ KIẾN QUỐC, HUYỆN
 KIẾN THUY**

CHỦ ĐẦU TƯ

**ỦY BAN NHÂN DÂN
 XÃ KIẾN QUỐC**

ĐƠN VỊ THI CÔNG
**CÔNG TY TNHH XÂY DỰNG
 ĐỊNH SƠN**
 Đ/C: THÔN 1, XÃ KIẾN QUỐC,
 HUYỆN KIẾN THUY, TP. HẢI PHÒNG

CHỈ HUY CÔNG TRƯỜNG

NGUYỄN SĨ THỎA
 GIÁM ĐỐC

NGUYỄN SĨ SƠN

TÊN BẢN VẼ

**TRẮC NGANG TUYẾN KÊNH 2
 KHU LẤN THÔN 2**

GIẢI ĐOẠN

HC

HOÀN THÀNH

2025

TỶ LỆ


1/200

BẢN VẼ SỐ


18

GHI CHÚ :

- Đơn vị kích thước trong bản vẽ là cm
- Đơn vị cao độ trong bản vẽ là m

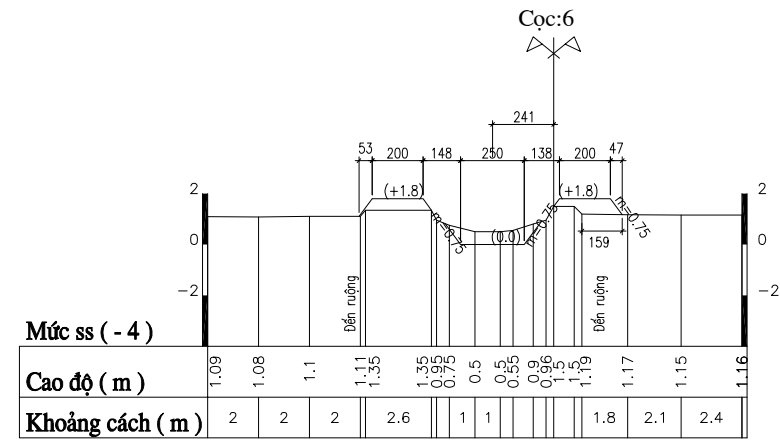

S_{Đất đào} = 1.78 m²
S_{Đất đắp} = 2.25 m²

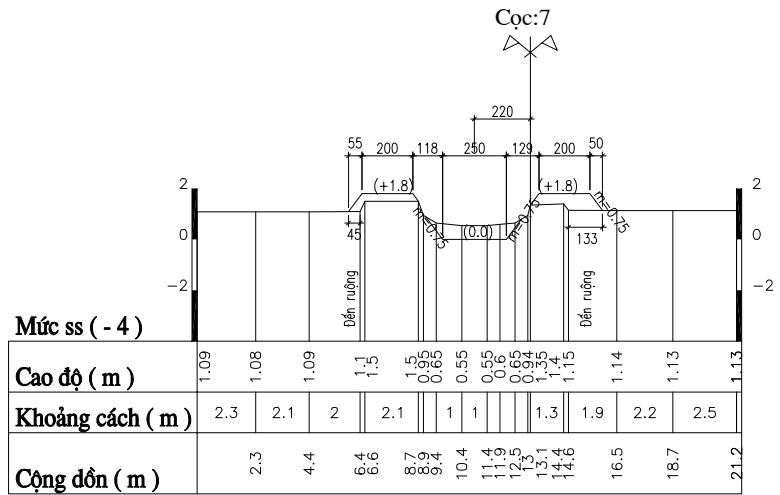

S_{Đất đào} = 1.78 m²
S_{Đất đắp} = 2.12 m²

CÔNG TRÌNH
**SỬA CHỮA, NẠO VẾT CÁC
TUYẾN KÊNH THỦY LỢI NỘI
ĐỒNG NĂM 2025 TRÊN ĐỊA BÀN
XÃ KIẾN QUỐC, HUYỆN
KIẾN THUY**


CHỦ ĐẦU TƯ
**ỦY BAN NHÂN DÂN
XÃ KIẾN QUỐC**

ĐƠN VỊ THI CÔNG
**CÔNG TY TNHH XÂY DỰNG
ĐỊNH SƠN**
Đ/C: THÔN 1, XÃ KIẾN QUỐC,
HUYỆN KIẾN THUY, TP. HẢI PHÒNG
CHỈ HUY CÔNG TRƯỜNG


NGUYỄN SĨ THỎA
GIÁM ĐỐC

NGUYỄN SĨ SƠN
TÊN BẢN VẼ
**TRẮC NGANG TUYẾN KÊNH 2
KHU LẤN THÔN 2**

GIẢI ĐOẠN	HC
HOÀN THÀNH	2025
TỶ LỆ	1/200
BẢN VẼ SỐ	19

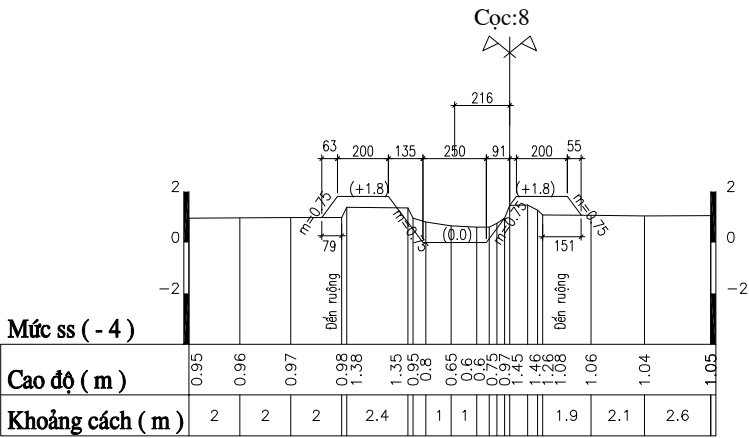

S_{Đất đào} = 2.33 m²
S_{Đất đắp} = 2.69 m²

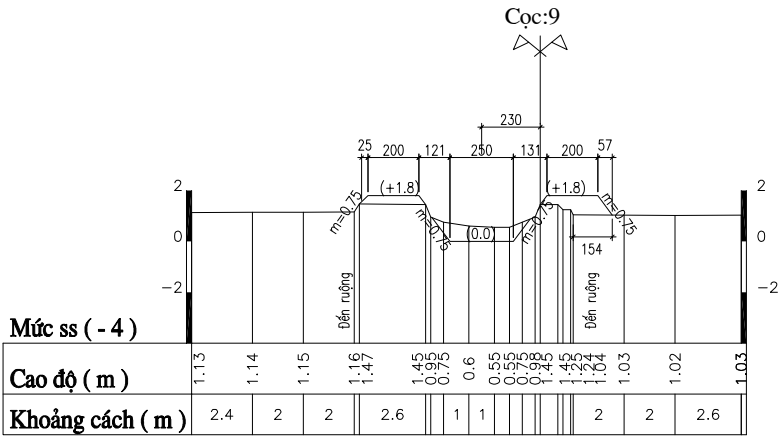

S_{Đất đào} = 1.92 m²
S_{Đất đắp} = 2.26 m²

GHI CHÚ :
- Đơn vị kích thước trong bản vẽ là cm
- Đơn vị cao độ trong bản vẽ là m

CÔNG TRÌNH
SỬA CHỮA, NẠO VẾT CÁC
TUYẾN KÊNH THỦY LỢI NỘI
ĐỒNG NĂM 2025 TRÊN ĐỊA BÀN
XÃ KIẾN QUỐC, HUYỆN
KIẾN THUY

CHỦ ĐẦU TƯ

ỦY BAN NHÂN DÂN
XÃ KIẾN QUỐC


ĐƠN VỊ THI CÔNG
CÔNG TY TNHH XÂY DỰNG
ĐỊNH SƠN
Đ/C: THÔN 1, XÃ KIẾN QUỐC,
HUYỆN KIẾN THUY, TP. HẢI PHÒNG

CHỈ HUY CÔNG TRƯỜNG

NGUYỄN SĨ THỎA
GIÁM ĐỐC


NGUYỄN SĨ SƠN
TÊN BẢN VẼ
TRẮC NGANG TUYẾN KÊNH 2
KHU LẤN THÔN 2

GIẢI ĐOẠN	HC
HOÀN THÀNH	2025
TỶ LỆ	1/200
BẢN VẼ SỐ	20

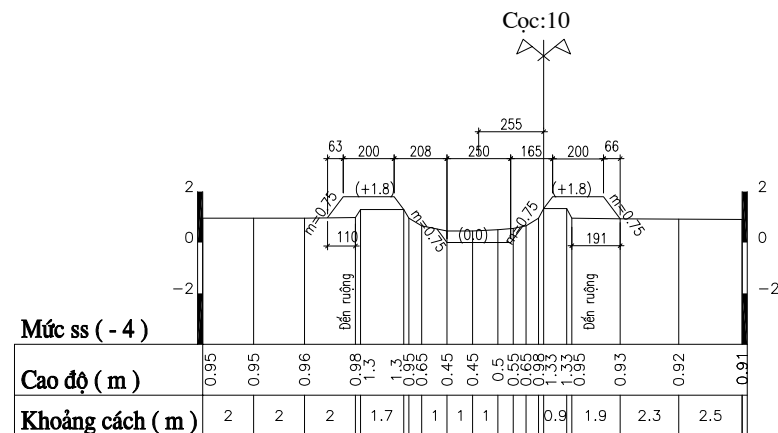

S_{Đất đào} = 1.40 m²

S_{Đất đắp} = 3.36 m²

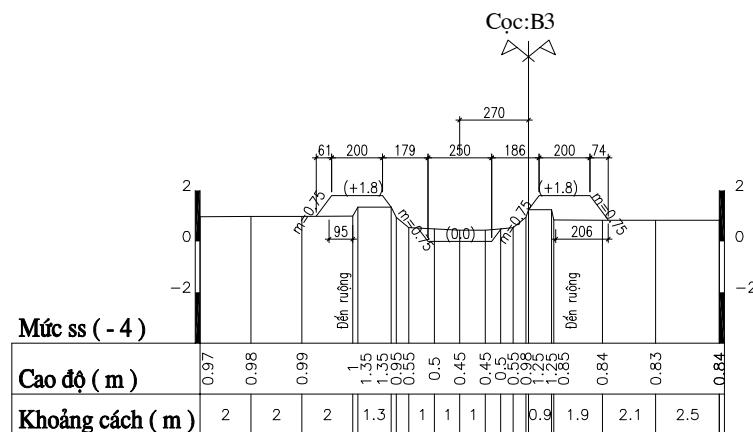

S_{Đất đào} = 1.36 m²

S_{Đất đắp} = 3.70 m²

GHI CHÚ :

- Đơn vị kích thước trong bản vẽ là cm
- Đơn vị cao độ trong bản vẽ là m

CÔNG TRÌNH
SỬA CHỮA, NẠO VẾT CÁC
TUYẾN KÊNH THỦY LỢI NỘI
ĐỒNG NĂM 2025 TRÊN ĐỊA BÀN
XÃ KIẾN QUỐC, HUYỆN
KIẾN THUY

CHỦ ĐẦU TƯ

ỦY BAN NHÂN DÂN
XÃ KIẾN QUỐC

ĐƠN VỊ THI CÔNG
CÔNG TY TNHH XÂY DỰNG
ĐỊNH SƠN
Đ/C: THÔN 1, XÃ KIẾN QUỐC,
HUYỆN KIẾN THUY, TP. HẢI PHÒNG

CHỈ HUY CÔNG TRƯỜNG

NGUYỄN SĨ THỎA
GIÁM ĐỐC

NGUYỄN SĨ SƠN

TÊN BẢN VẼ

TRẮC NGANG TUYẾN KÊNH 2
KHU LẤN THÔN 2

GIẢI ĐOẠN	HC
HOÀN THÀNH	2025
TỶ LỆ	1/200
BẢN VẼ SỐ	21