



1. TUYẾN KÊNH CỬA XÓT, THÔN ĐA NGƯ

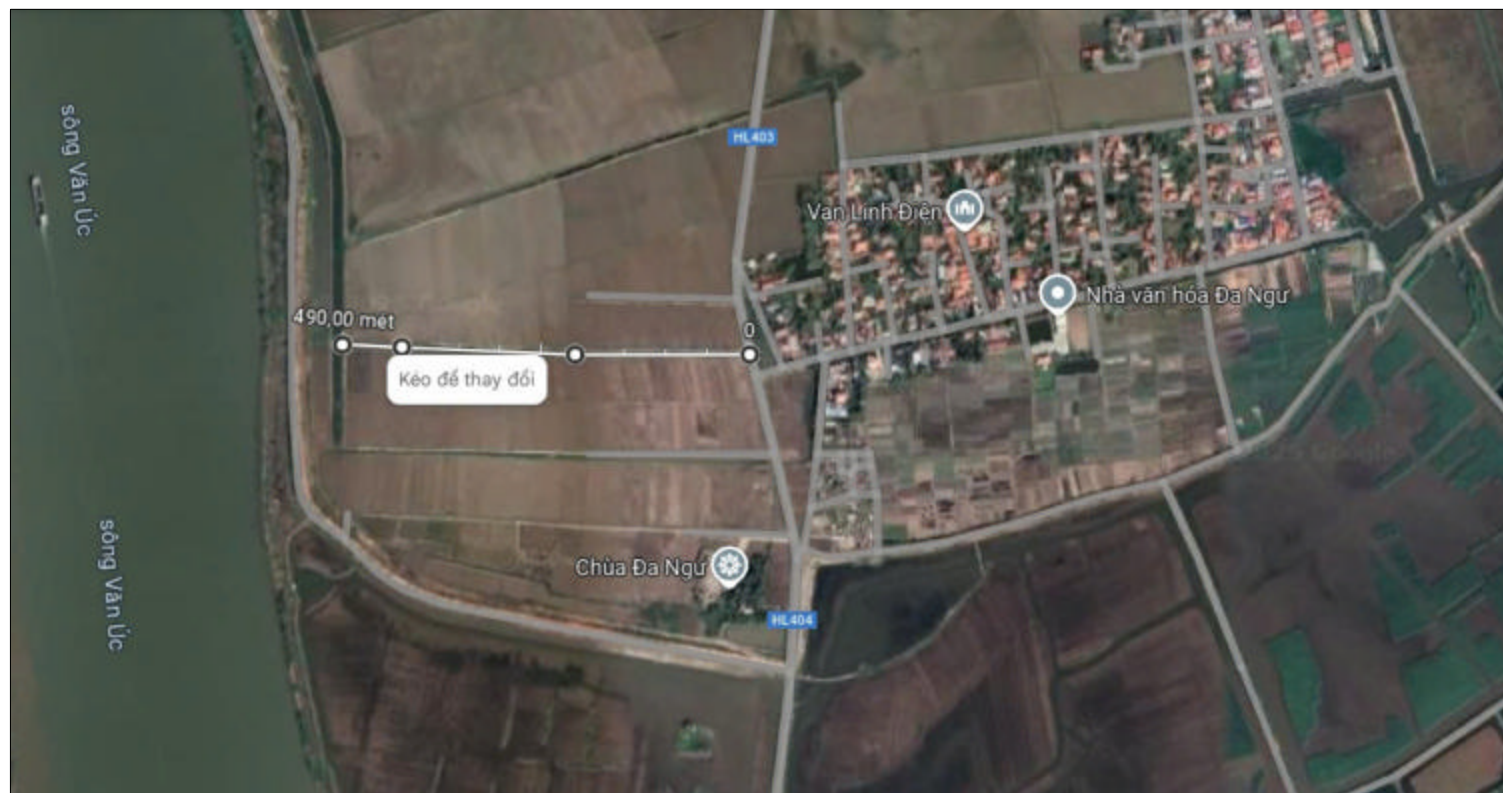

TRẮC DỌC TUYẾN KÊNH CỬA XỐT THÔN ĐA NGƯ

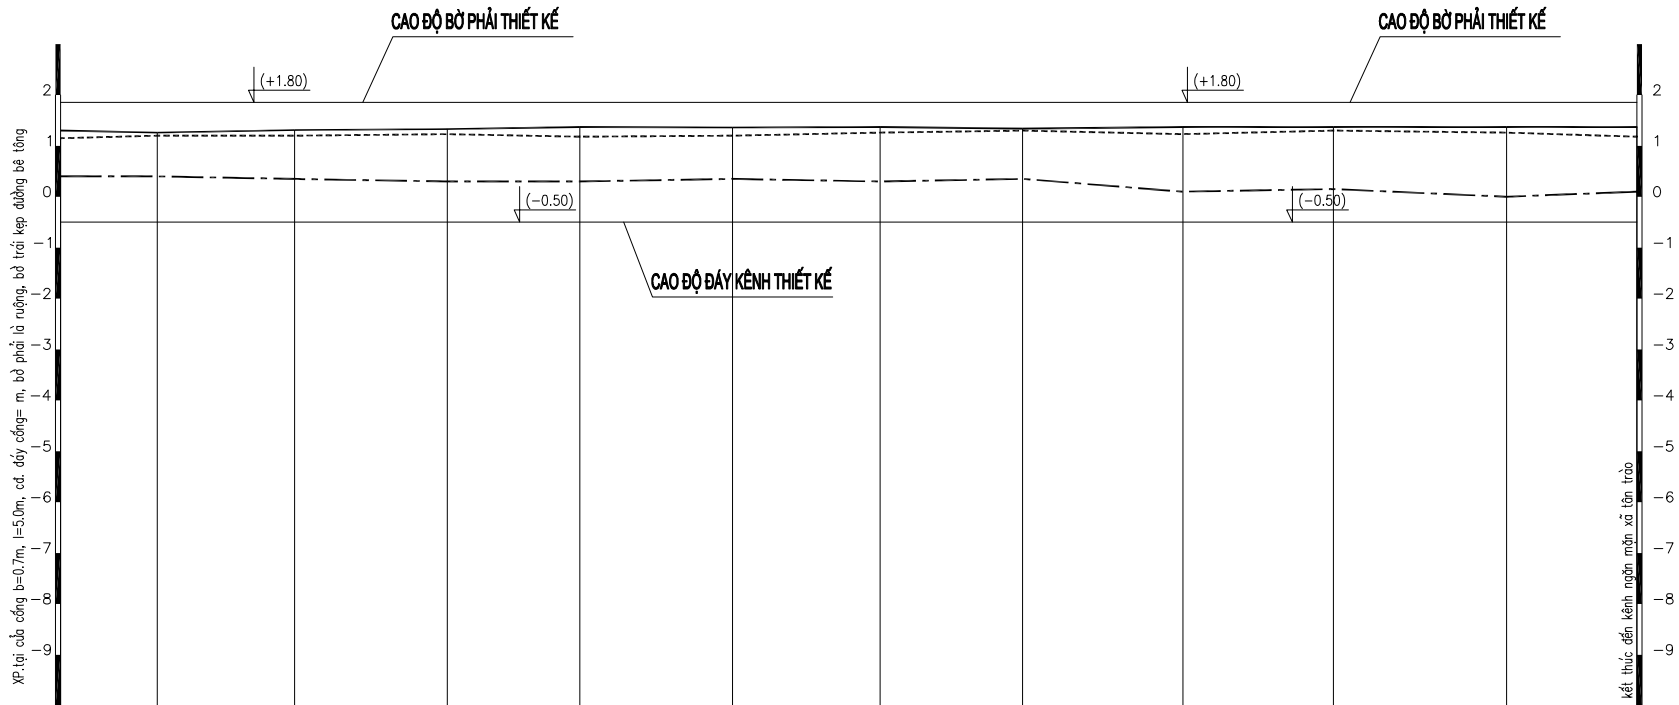

Mức ss (-10)

Cao độ bờ phải (m)	1.15	1.2	1.2	1.23	1.18	1.2	1.26	1.3	1.23	1.3	1.26	1.18
Cao độ đáy kênh (m)	0.4	0.4	0.35	0.3	0.3	0.35	0.3	0.35	0.1	0.15	0	0.1
Cao độ bờ trái (m)	1.3	1.26	1.31	1.33	1.37	1.36	1.37	1.34	1.37	1.37	1.37	1.37
Khoảng cách (m)	30	45	45	45	50	50	50	50	50	45	30	
Cộng dồn (m)		30	75	120	165	215	265	315	365	415	460	490
Tên cọc	A1	1	2	3	4	5	6	7	8	9	10	B1

GHI CHÚ :

- Đơn vị kích thước trong bản vẽ là cm
- Đơn vị cao độ trong bản vẽ là m

CÔNG TRÌNH
SỬA CHỮA, NẠO VẾT CÁC
TUYẾN KÊNH THỦY LỢI NỘI
ĐỒNG NĂM 2025 TRÊN ĐỊA BÀN
XÃ TÂN TRÀO, HUYỆN
KIẾN THUY

CHỦ ĐẦU TƯ

**ỦY BAN NHÂN DÂN
XÃ TÂN TRÀO**

ĐƠN VỊ THI CÔNG
CÔNG TY TNHH XÂY DỰNG
ĐÌNH SƠN
Đ/C: THÔN 1, XÃ KIẾN QUỐC
HUYỆN KIẾN THUY, TP. HẢI PHÒNG

CHỈ HUY CÔNG TRƯỜNG

NGUYỄN SĨ THỎA
GIÁM ĐỐC

NGUYỄN SĨ SƠN

TÊN BẢN VẼ

TRẮC DỌC TUYẾN KINH CỬA XỐT
THÔN ĐA NGƯ

GIAI ĐOẠN

HC

HOÀN THÀNH


2025

TỶ LỆ


1/200

BẢN VẼ SỐ

01

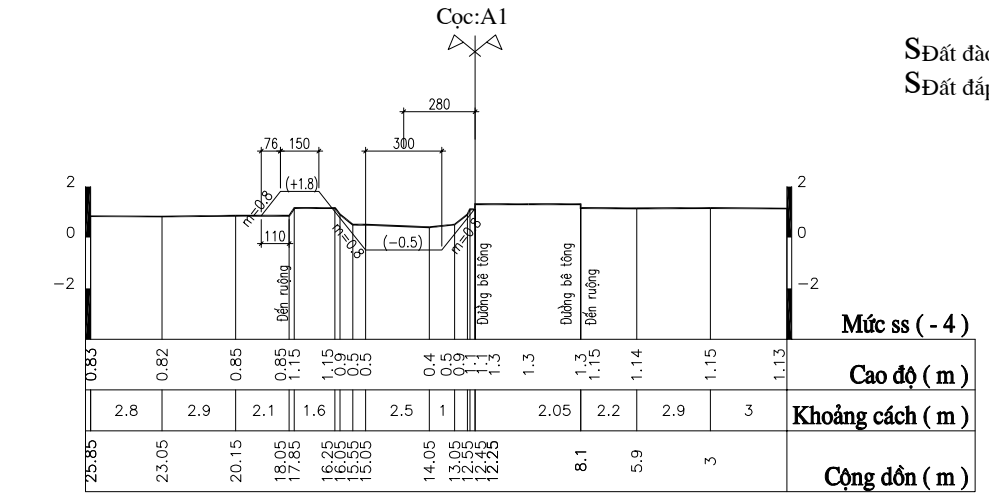

S_{Đất đào} = 3.85 m²
S_{Đất đắp} = 2.14 m²

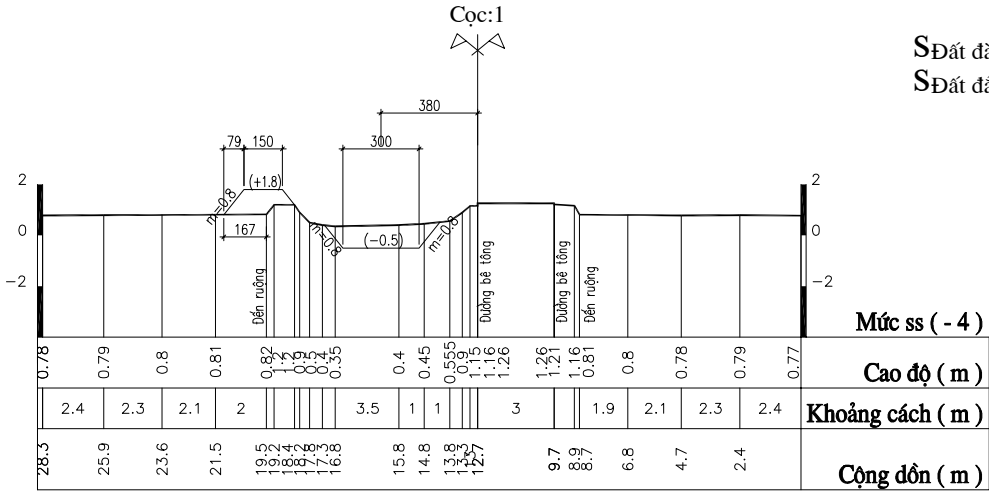

S_{Đất đào} = 3.34 m²
S_{Đất đắp} = 2.33 m²

GHI CHÚ :

- Đơn vị kích thước trong bản vẽ là cm
- Đơn vị cao độ trong bản vẽ là m

CÔNG TRÌNH
**SỬA CHỮA, NẠO VẾT CÁC
TUYẾN KÊNH THỦY LỢI NỘI
ĐỒNG NĂM 2025 TRÊN ĐỊA BÀN
XÃ TÂN TRÀO, HUYỆN
KIẾN THUY**

CHỦ ĐẦU TƯ

**ỦY BAN NHÂN DÂN
XÃ TÂN TRÀO**

ĐƠN VỊ THI CÔNG

CÔNG TY TNHH XÂY DỰNG
ĐÌNH SƠN

Đ/C: THÔN 1, XÃ KIẾN QUỐC,
HUYỆN KIẾN THUY, TP. HẢI PHÒNG


CHỈ HUY CÔNG TRƯỜNG

NGUYỄN SĨ THỎA
GIÁM ĐỐC


NGUYỄN SĨ SƠN
TÊN BẢN VẼ

TRẦN NGANG KÊNH BA NGU

GIẢI ĐOẠN	HC
HOÀN THÀNH	2025
TỶ LỆ	1/200
BẢN VẼ SỐ	02

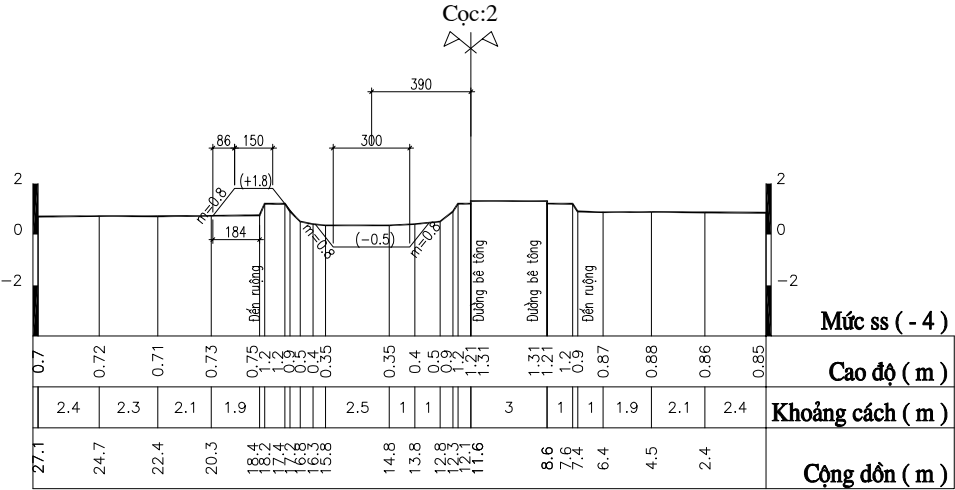

SĐất đào = 3.20 m2
SĐất đắp = 2.49 m2

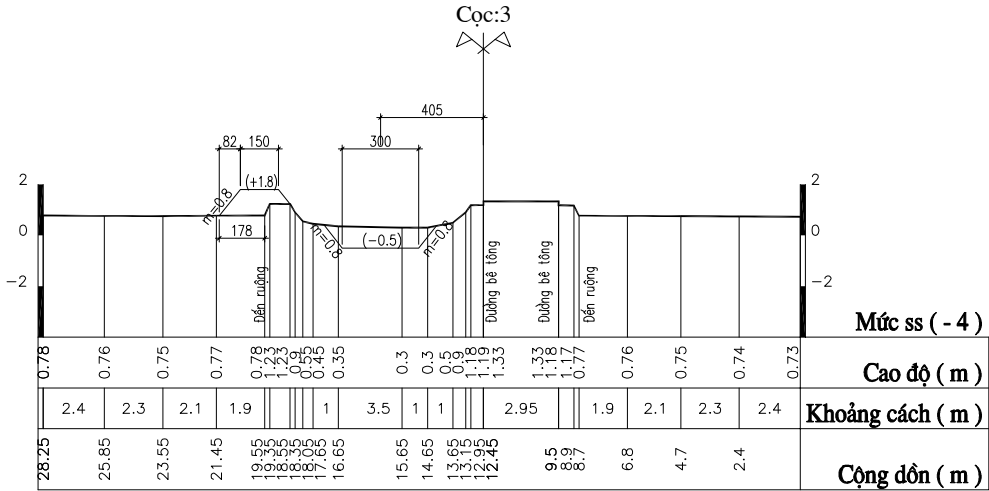

SĐất đào = 3.03 m2
SĐất đắp = 2.38 m2

GHỊ CHÚ :

- Đơn vị kích thước trong bản vẽ là cm
- Đơn vị cao độ trong bản vẽ là m

CÔNG TRÌNH
SỬA CHỮA, NẠO VẾT CÁC
TUYẾN KÊNH THỦY LỢI NỘI
ĐỒNG NĂM 2025 TRÊN ĐỊA BÀN
XÃ TÂN TRÀO, HUYỆN
KIẾN THUY

CHỦ ĐẦU TƯ
ỦY BAN NHÂN DÂN
XÃ TÂN TRÀO

ĐƠN VỊ THI CÔNG
CÔNG TY TNHH XÂY DỰNG
ĐÌNH SƠN
Đ/C: THÔN 1, XÃ KIẾN QUỐC,
HUYỆN KIẾN THUY, TP. HẢI PHÒNG



CHỈ HUY CÔNG TRƯỜNG

NGUYỄN SĨ THỎA
GIÁM ĐỐC

NGUYỄN SĨ SƠN
TÊN BẢN VẼ

TRẠC NGANG KÊNH BÀ NGU

GIẢI ĐOẠN	HC
HOÀN THÀNH	2025
TỶ LỆ	1/200
BẢN VẼ SỐ	03

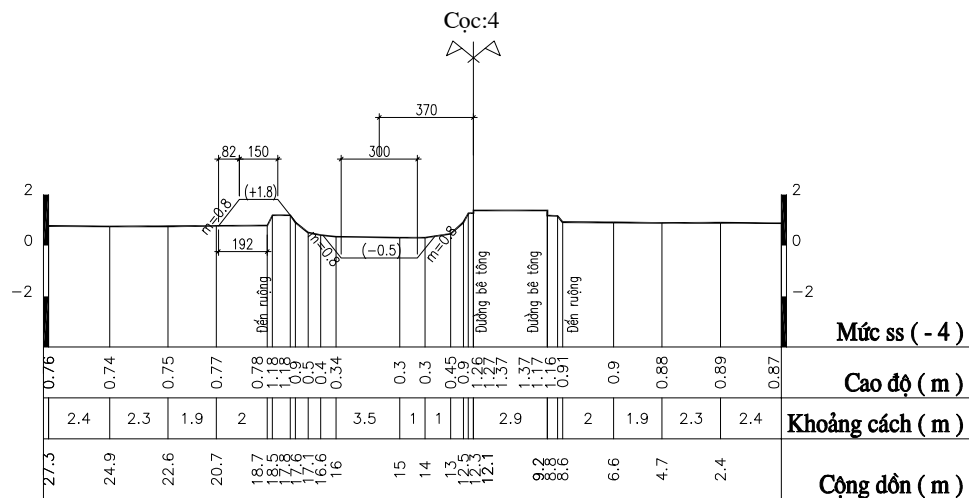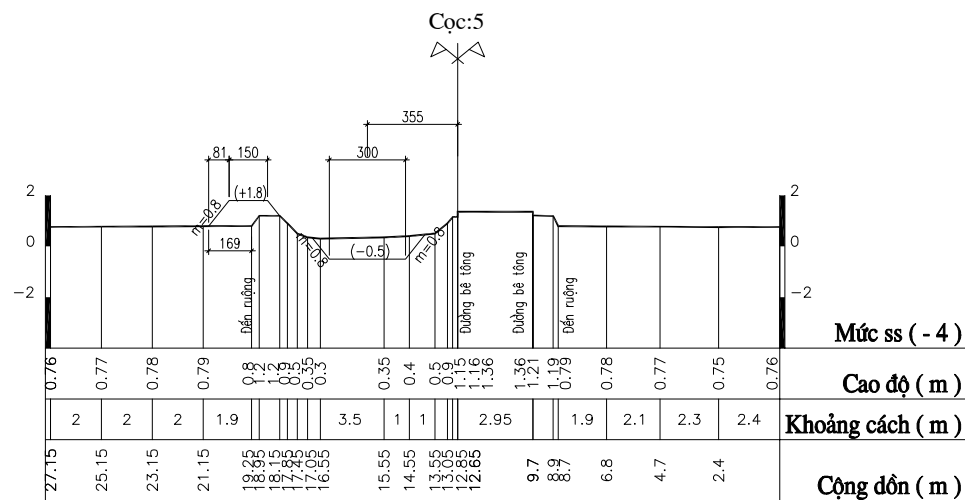
$$S_{\text{Đất đào}} = 3.00 \text{ m}^2$$
$$S_{\text{Đất đắp}} = 2.49 \text{ m}^2$$

$$S_{\text{Đất đào}} = 3.12 \text{ m}^2$$
$$S_{\text{Đất đắp}} = 2.36 \text{ m}^2$$

GHI CHÚ :

- Đơn vị kích thước trong bản vẽ là cm
- Đơn vị cao độ trong bản vẽ là m

CÔNG TRÌNH
SỬA CHỮA, NẠO VẾT CÁC
TUYẾN KÊNH THỦY LỢI NỘI
ĐỒNG NĂM 2025 TRÊN ĐỊA BÀN
XÃ TÂN TRÀO, HUYỆN
Kiến Thụy

CHỦ ĐẦU TƯ

**ỦY BAN NHÂN DÂN
XÃ TÂN TRÀO**

ĐƠN VỊ THI CÔNG
CÔNG TY TNHH XÂY DỰNG
ĐÌNH SƠN

Đ/C: THÔN 1, XÃ KIẾN QUỐC
HUYỆN KIẾN THUY, TP. HẢI PHÒNG

CHỈ HUY CÔNG TRƯỜNG

NGUYỄN SĨ THỎA
GIÁM ĐỐC

NGUYỄN SĨ SƠN

TÊN BẢN VẼ

TRẮC NGANG KINH ĐA NGỮ

GIAI ĐOẠN

HC

HOÀN THÀNH



2025

TỶ LỆ

1/200

BẢN VẼ SỐ

04

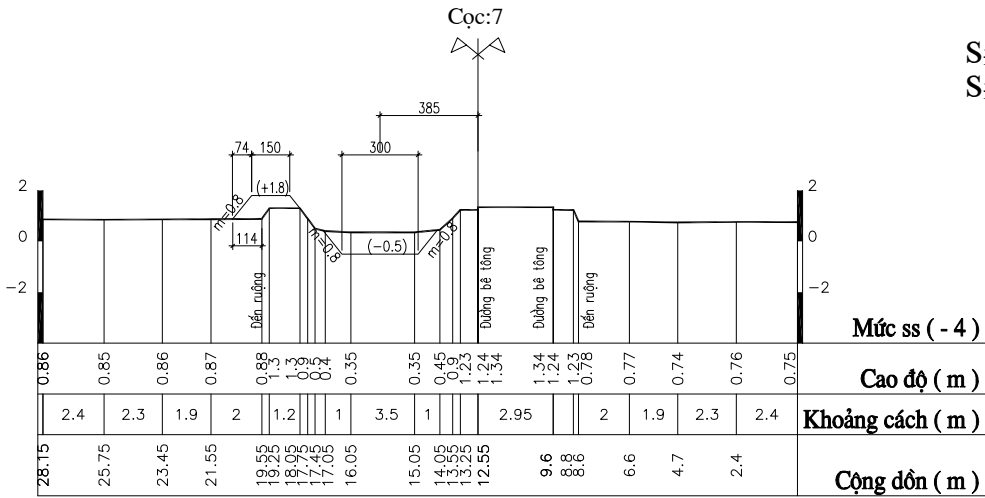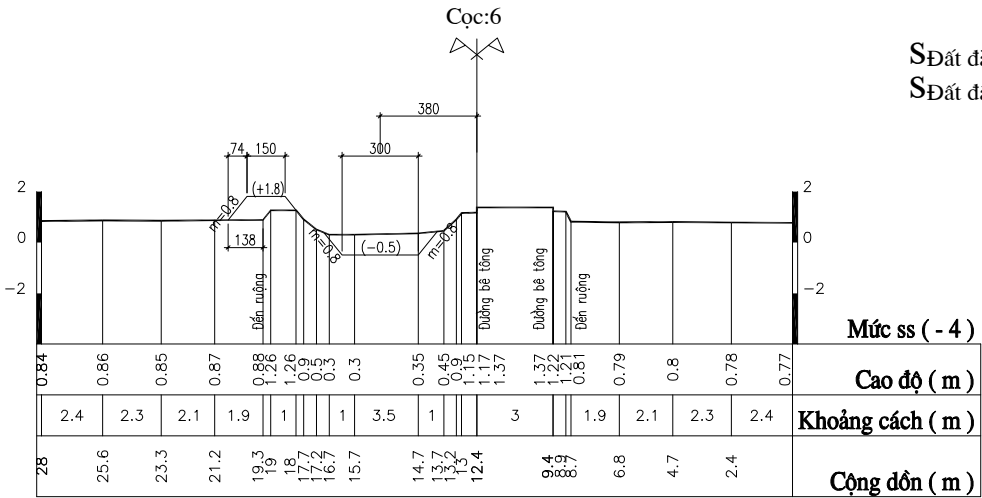

GHỊ CHÚ :

- Đơn vị kích thước trong bản vẽ là cm
- Đơn vị cao độ trong bản vẽ là m

CÔNG TRÌNH
**SỬA CHỮA, NẠO VẾT CÁC
TUYẾN KÊNH THỦY LỢI NỘI
ĐỒNG NĂM 2025 TRÊN ĐỊA BÀN
XÃ TÂN TRẢO, HUYỆN
KIẾN THUY**

CHỦ ĐẦU TƯ

**ỦY BAN NHÂN DÂN
XÃ TÂN TRẢO**

ĐƠN VỊ THI CÔNG
CÔNG TY TNHH XÂY DỰNG
ĐỊNH SƠN
Đ/C: THÔN 1, XÃ KIẾN QUỐC,
HUYỆN KIẾN THUY, TP. HẢI PHÒNG


CHỈ HUY CÔNG TRƯỜNG

NGUYỄN SĨ THỎA
GIÁM ĐỐC


NGUYỄN SĨ SƠN
TÊN BẢN VẼ

TRẦN NGANG KÊNH ĐA NGU

GIẢI ĐOẠN	HC
HOÀN THÀNH	2025
TỶ LỆ	1/200
BẢN VẼ SỐ	05

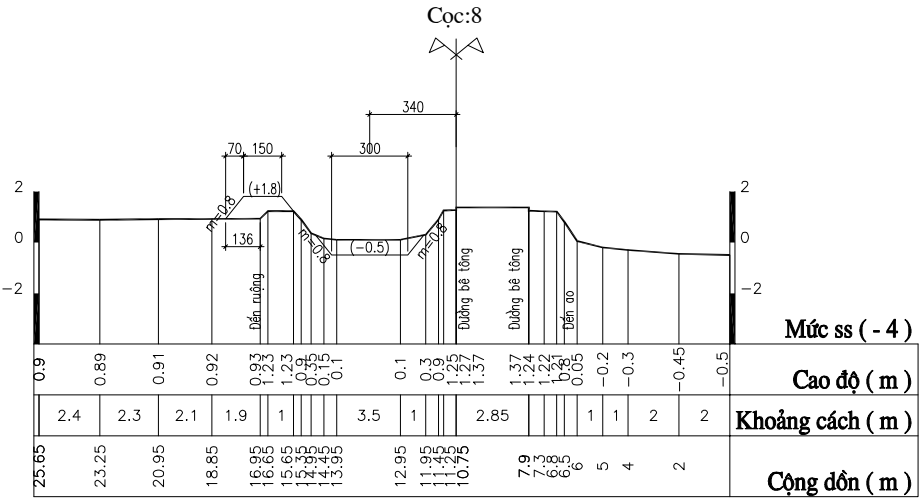

S_{Đất đào} = 2.20 m²
S_{Đất đắp} = 2.03 m²

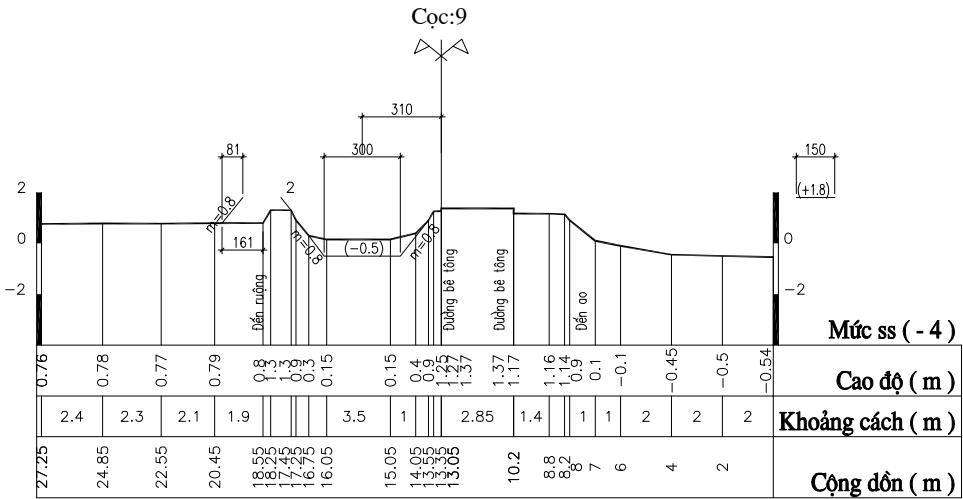

S_{Đất đào} = 2.47 m²
S_{Đất đắp} = 2.23 m²

GHI CHÚ :

- Đơn vị kích thước trong bản vẽ là cm
- Đơn vị cao độ trong bản vẽ là m

CÔNG TRÌNH
**SỬA CHỮA, NẠO VẾT CÁC
TUYẾN KÊNH THỦY LỢI NỘI
ĐỒNG NĂM 2025 TRÊN ĐỊA BÀN
XÃ TÂN TRẢO, HUYỆN
KIẾN THUY**

CHỦ ĐẦU TƯ

**ỦY BAN NHÂN DÂN
XÃ TÂN TRẢO**

ĐƠN VỊ THI CÔNG

CÔNG TY TNHH XÂY DỰNG
ĐÌNH SƠN

Đ/C: THÔN 1, XÃ KIẾN QUỐC,
HUYỆN KIẾN THUY, TP. HẢI PHÒNG

CHỈ HUY CÔNG TRƯỜNG

NGUYỄN SĨ THỎA
GIÁM ĐỐC

NGUYỄN SĨ SƠN

TÊN BẢN VẼ

TRẠC NGANG KÊNH ĐA NGU

GIẢI ĐOẠN

HC

HOÀN THÀNH


2025

TỶ LỆ


1/200

BẢN VẼ SỐ

06

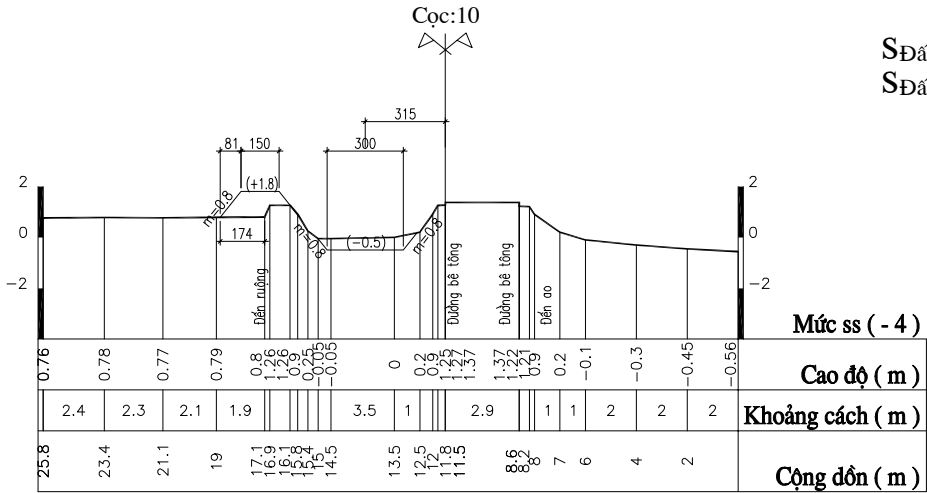

S_{Đất đào} = 1.68 m²
S_{Đất đắp} = 2.31 m²

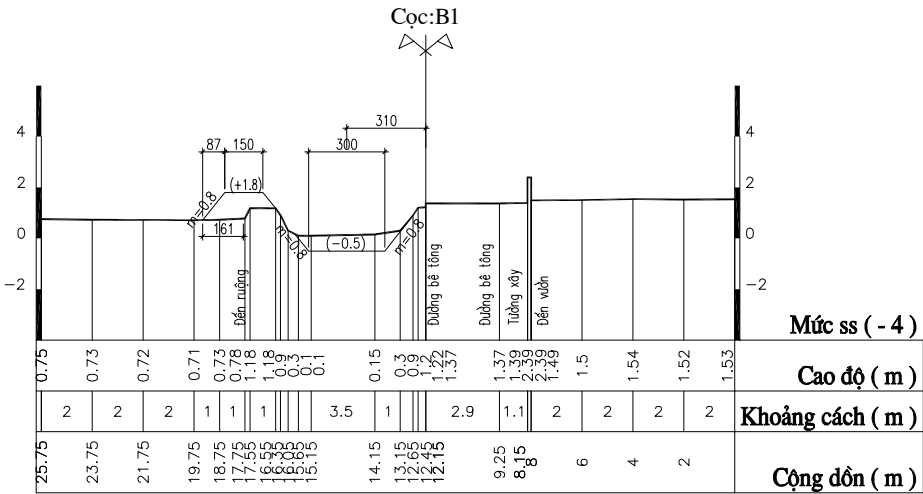

S_{Đất đào} = 2.27 m²
S_{Đất đắp} = 2.42 m²

GHỊ CHÚ :

- Đơn vị kích thước trong bản vẽ là cm
- Đơn vị cao độ trong bản vẽ là m

CÔNG TRÌNH
**SỬA CHỮA, NẠO VẾT CÁC
TUYẾN KÊNH THỦY LỢI NỘI
ĐỒNG NĂM 2025 TRÊN ĐỊA BÀN
XÃ TÂN TRÀO, HUYỆN
KIẾN THUY**

CHỦ ĐẦU TƯ
**ỦY BAN NHÂN DÂN
XÃ TÂN TRÀO**

ĐƠN VỊ THI CÔNG
CÔNG TY TNHH XÂY DỰNG
ĐÌNH SƠN
Đ/C: THÔN 1, XÃ KIẾN QUỐC,
HUYỆN KIẾN THUY, TP. HẢI PHÒNG

CHỈ HUY CÔNG TRƯỜNG

NGUYỄN SĨ THỎA
GIÁM ĐỐC

NGUYỄN SĨ SƠN
TÊN BẢN VẼ


TRẦN NGANG KÊNH ĐA NGU

GIẢI ĐOẠN	HC
HOÀN THÀNH	2025
TỶ LỆ	1/200
BẢN VẼ SỐ	07

2. TUYẾN KÊNH CAO ĐỒNG NGOÀI, THÔN KỲ SƠN



TRẮC DỤC TUYẾN KÊNH CAO ĐỒNG NGOÀI, THÔN KỲ SƠN

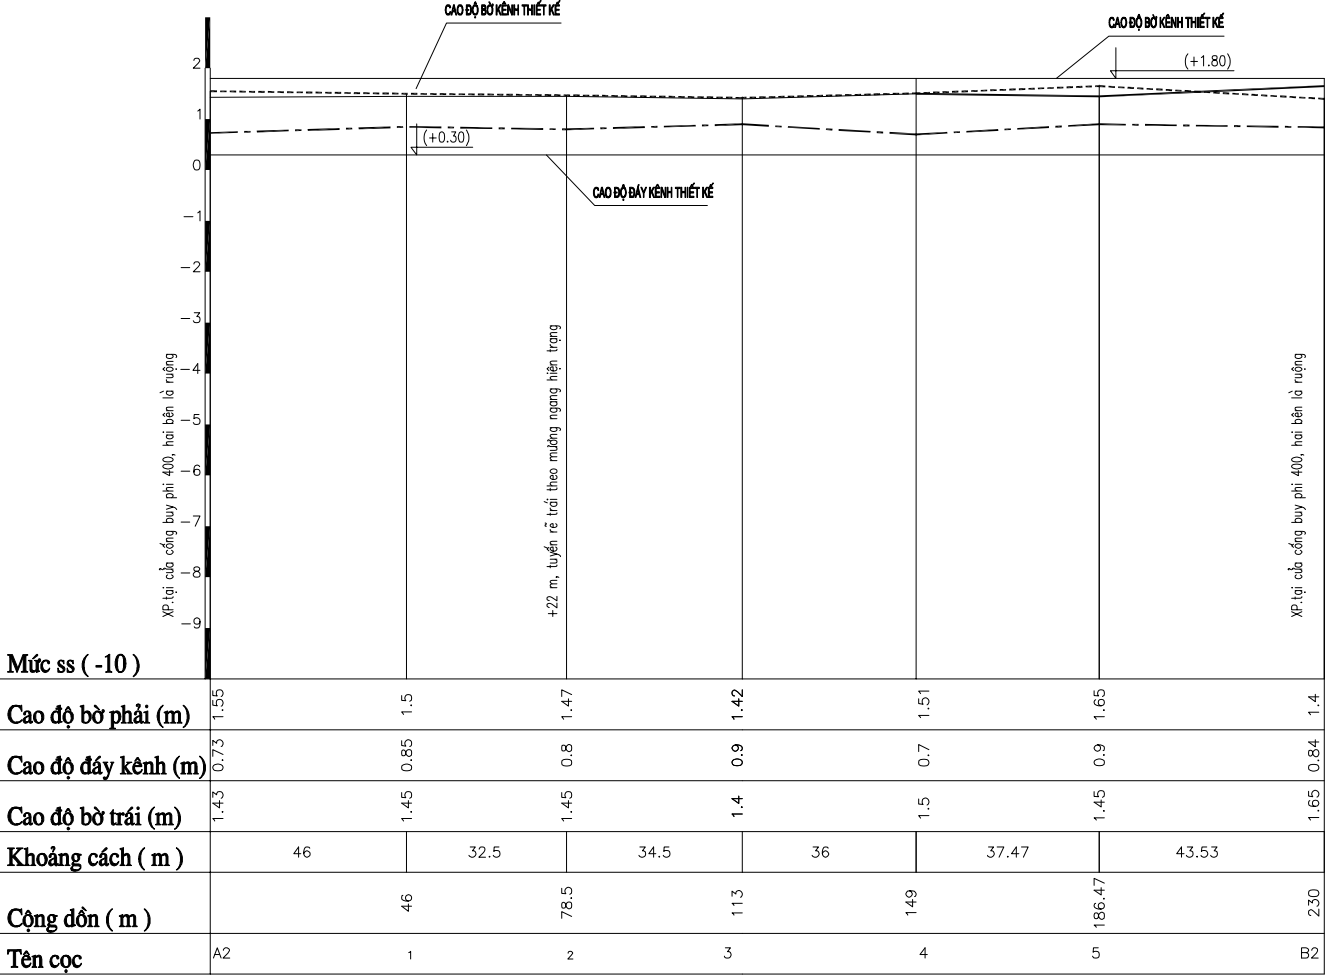

GHI CHÚ :

- Đơn vị kích thước trong bản vẽ là cm
- Đơn vị cao độ trong bản vẽ là m

CÔNG TRÌNH
SỬA CHỮA, NẠO VẾT CÁC
TUYẾN KÊNH THỦY LỢI NỘI
ĐỒNG NĂM 2025 TRÊN ĐỊA BÀN
XÃ TÂN TRẢO, HUYỆN
KIẾN THUY

CHỦ ĐẦU TƯ

ỦY BAN NHÂN DÂN
XÃ TÂN TRẢO

ĐƠN VỊ THI CÔNG
CÔNG TY TNHH XÂY DỰNG
ĐỊNH SƠN
Đ/C: THÔN 1, XÃ KIẾN QUỐC
HUYỆN KIẾN THUY, TP. HẢI PHÒNG



CHỈ HUY CÔNG TRƯỜNG

NGUYỄN SĨ THỎA
GIÁM ĐỐC

NGUYỄN SĨ SƠN
TÊN BẢN VẼ

TRẮC DỤC TUYẾN KÊNH CAO ĐỒNG NGOÀI
THÔN KỲ SƠN

GIẢI ĐOẠN	HC
HOÀN THÀNH	2025
TỶ LỆ	1/200
BẢN VẼ SỐ	08

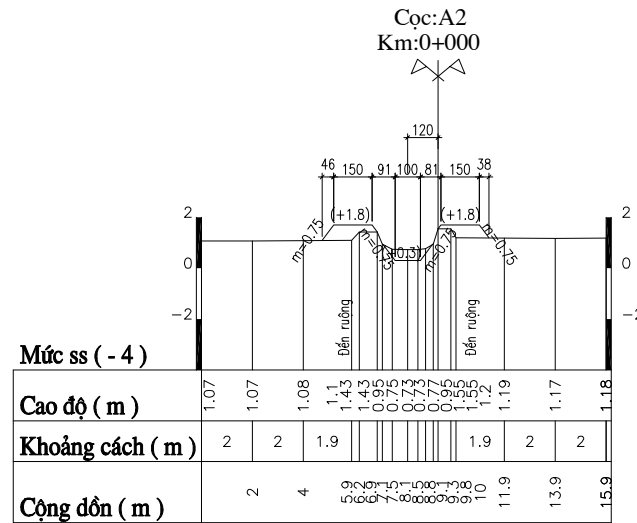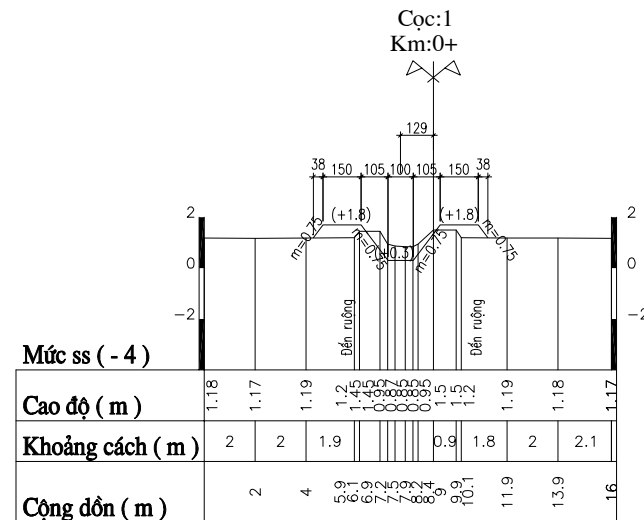
$$S_{\text{Đất đào}} = 1.33 \text{ m}^2$$
$$S_{\text{Đất đắp}} = 1.94 \text{ m}^2$$

$$S_{\text{Đất đào}} = 1.75 \text{ m}^2$$
$$S_{\text{Đất đắp}} = 1.97 \text{ m}^2$$

GHI CHÚ :

- Đơn vị kích thước trong bản vẽ là cm
- Đơn vị cao độ trong bản vẽ là m

CÔNG TRÌNH
SỬA CHỮA, NẠO VẾT CÁC
TUYẾN KÊNH THỦY LỢI NỘI
ĐỒNG NĂM 2025 TRÊN ĐỊA BÀN
XÃ TÂN TRÀO, HUYỆN
Kiến Thụy

CHỦ ĐẦU TƯ

**ỦY BAN NHÂN DÂN
XÃ TÂN TRÀO**



ĐƠN VỊ THI CÔNG
CÔNG TY TNHH XÂY DỰNG
ĐÌNH SƠN
Đ/C: THÔN 1, XÃ KIẾN QUỐC
HUYỆN KIẾN THUY, TP. HẢI PHÒNG
CHỈ HUY CÔNG TRƯỜNG

NGUYỄN SĨ THỎA
GIÁM ĐỐC

NGUYỄN SĨ SƠN
TÊN BẢN VẼ

TRẮC NGANG KINH CAO ĐỒNG NGOÀI

GIẢI ĐOẠN	HC
HOÀN THÀNH	2025
TỶ LỆ	1/200
BẢN VẼ SỐ	00

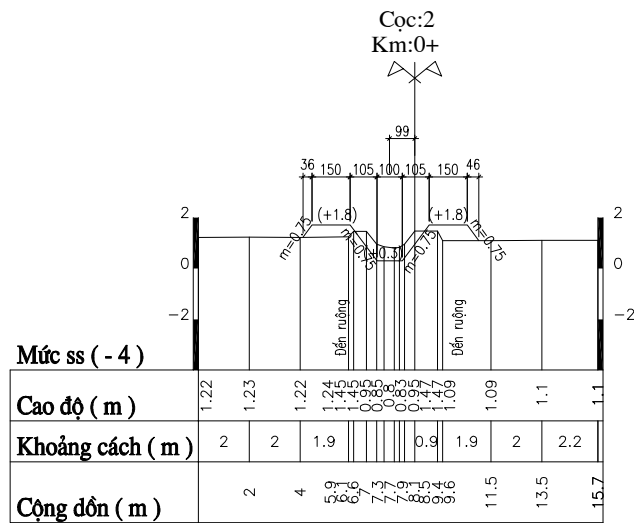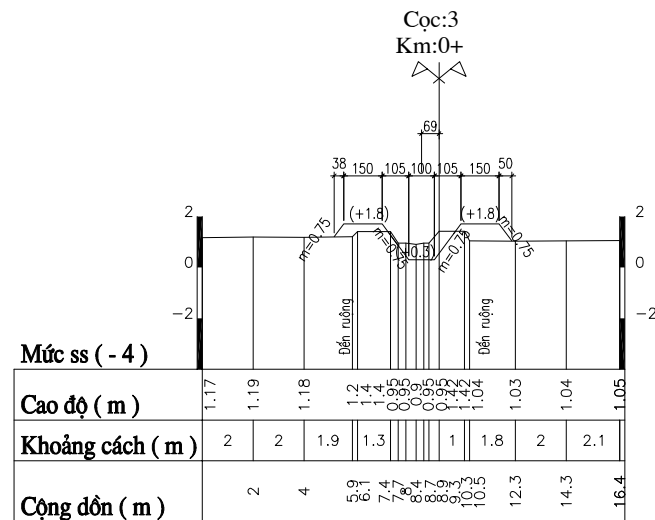
$$S_{\text{Đất đào}} = 1.80 \text{ m}^2$$
$$S_{\text{Đất đắp}} = 2.23 \text{ m}^2$$

$$S_{\text{Đất đào}} = 1.81 \text{ m}^2$$
$$S_{\text{Đất đắp}} = 2.27 \text{ m}^2$$

GHI CHÚ :

- Đơn vị kích thước trong bản vẽ là cm
- Đơn vị cao độ trong bản vẽ là m

CÔNG TRÌNH
SỬA CHỮA, NẠO VẾT CÁC
TUYẾN KÊNH THỦY LỢI NỘI
ĐỒNG NĂM 2025 TRÊN ĐỊA BÀN
XÃ TÂN TRÀO, HUYỆN
KIẾN THUY

CHỦ ĐẦU TƯ

**ỦY BAN NHÂN DÂN
XÃ TÂN TRÀO**

ĐƠN VỊ THI CÔNG
CÔNG TY TNHH XÂY DỰNG
ĐÌNH SƠN
Đ/C: THÔN 1, XÃ KIẾN QUỐC
HUYỆN KIẾN THUY, TP. HẢI PHÒNG

CHỈ HUY CÔNG TRƯỜNG

NGUYỄN SĨ THỎA
GIÁM ĐỐC

NGUYỄN SĨ SƠN

TÊN BẢN VẼ

TRẮC NGANG KINH CAO ĐỒNG NGOÀI

GIAI ĐOẠN

HC

HOÀN THÀNH

2025



TỶ LỆ

1/200

BẢN VẼ SỐ

10

- Đơn vị kích thước trong bản vẽ là cm
- Đơn vị cao độ trong bản vẽ là m

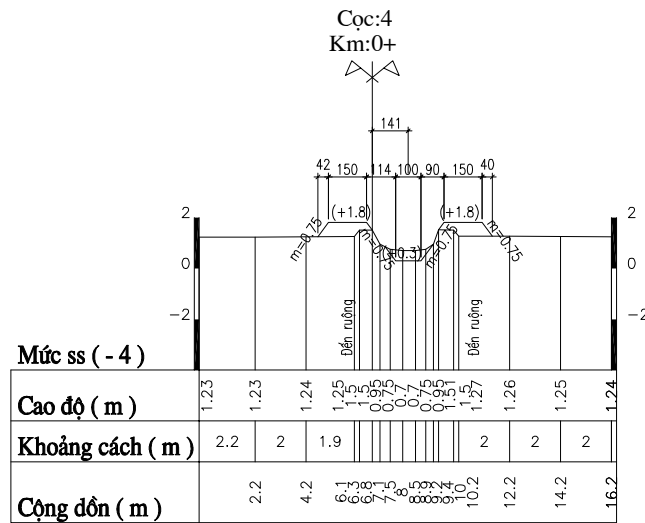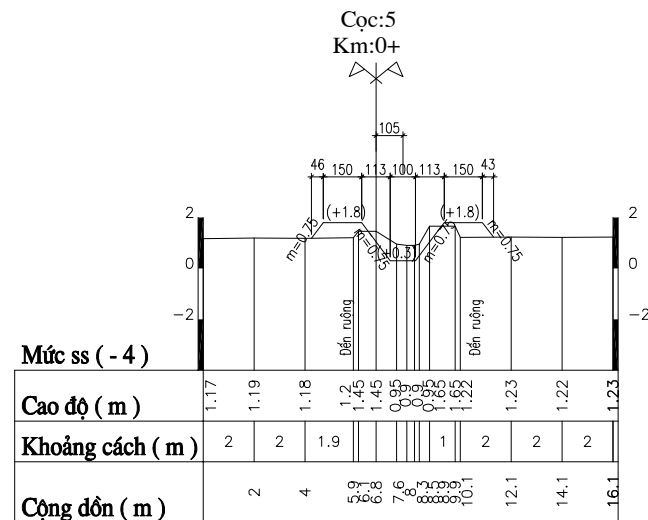
$$S_{\text{Đất đào}} = 1.08 \text{ m}^2$$
$$S_{\text{Đất đắp}} = 2.21 \text{ m}^2$$

$$S_{\text{Đất đào}} = 1.98 \text{ m}^2$$
$$S_{\text{Đất đắp}} = 2.31 \text{ m}^2$$

CÔNG TRÌNH
SỬA CHỮA, NẠO VẾT CÁC
TUYẾN KÊNH THỦY LỢI NỘI
ĐỒNG NĂM 2025 TRÊN ĐỊA BÀN
XÃ TÂN TRÀO, HUYỆN
KIẾN THUY

CHỦ ĐẦU TƯ

**ỦY BAN NHÂN DÂN
XÃ TÂN TRÀO**

ĐƠN VỊ THI CÔNG
CÔNG TY TNHH XÂY DỰNG
ĐÌNH SƠN
Đ/C: THÔN 1, XÃ KIẾN QUỐC
HUYỆN KIẾN THUY, TP. HẢI PHÒNG
CHỈ HUY CÔNG TRƯỜNG

NGUYỄN SĨ THỎA
GIÁM ĐỐC

NGUYỄN SĨ SƠN
TÊN BẢN VẼ


TRẮC NGANG KINH CAO ĐỒNG NGOÀI

GIAI ĐOẠN	HC
-----------	----

HOÀN THÀNH	2025
------------	------

TỶ LỆ	1/200
-------	-------

BẢN VẼ SỐ	11
-----------	-----------

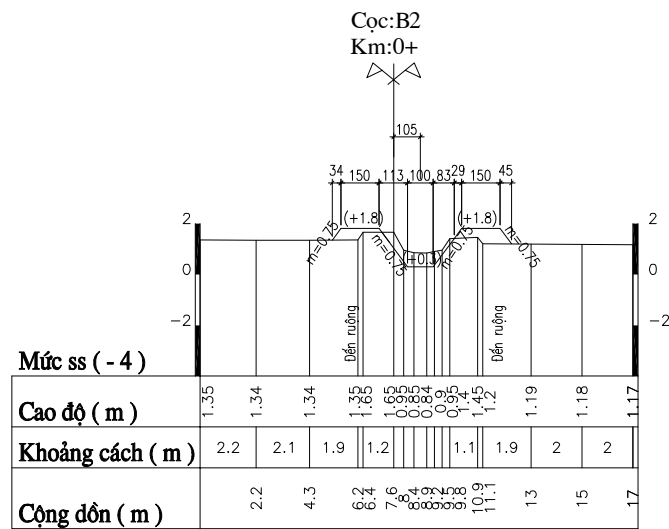
$$S_{\text{Đất đào}} = 1.71 \text{ m}^2$$
$$S_{\text{Đất đắp}} = 1.97 \text{ m}^2$$

**CÔNG TRÌNH
SỬA CHỮA, NẠO VẾT CÁC
TUYẾN KÊNH THỦY LỢI NỘI
ĐỒNG NĂM 2025 TRÊN ĐỊA BÀN
XÃ TÂN TRÀO, HUYỆN
KIẾN THỤY**

CHỦ ĐẦU TƯ

**ỦY BAN NHÂN DÂN
XÃ TÂN TRÀO**

ĐƠN VỊ THI CÔNG
CÔNG TY TNHH XÂY DỰNG
ĐÌNH SƠN
Đ/C: THÔN 1, XÃ KIẾN QUỐC
HUYỆN KIẾN THUY, TP. HẢI PHÒNG

CHỈ HUY CÔNG TRƯỜNG

NGUYỄN SĨ THỎA
GIÁM ĐỐC

NGUYỄN SĨ SƠN

TÊN BẢN VẼ

TRẮC NGANG KINH CAO ĐỒNG NGOÀI

GIAI ĐOẠN

HC

HOÀN THÀNH

2025

TỶ LỆ

1/200


BẢN VẼ SỐ

12


GHI CHÚ :

- Đơn vị kích thước trong bản vẽ là cm
- Đơn vị cao độ trong bản vẽ là m

3. TUYẾN KÊNH ĐỒNG MÈ, THÔN KIM SƠN

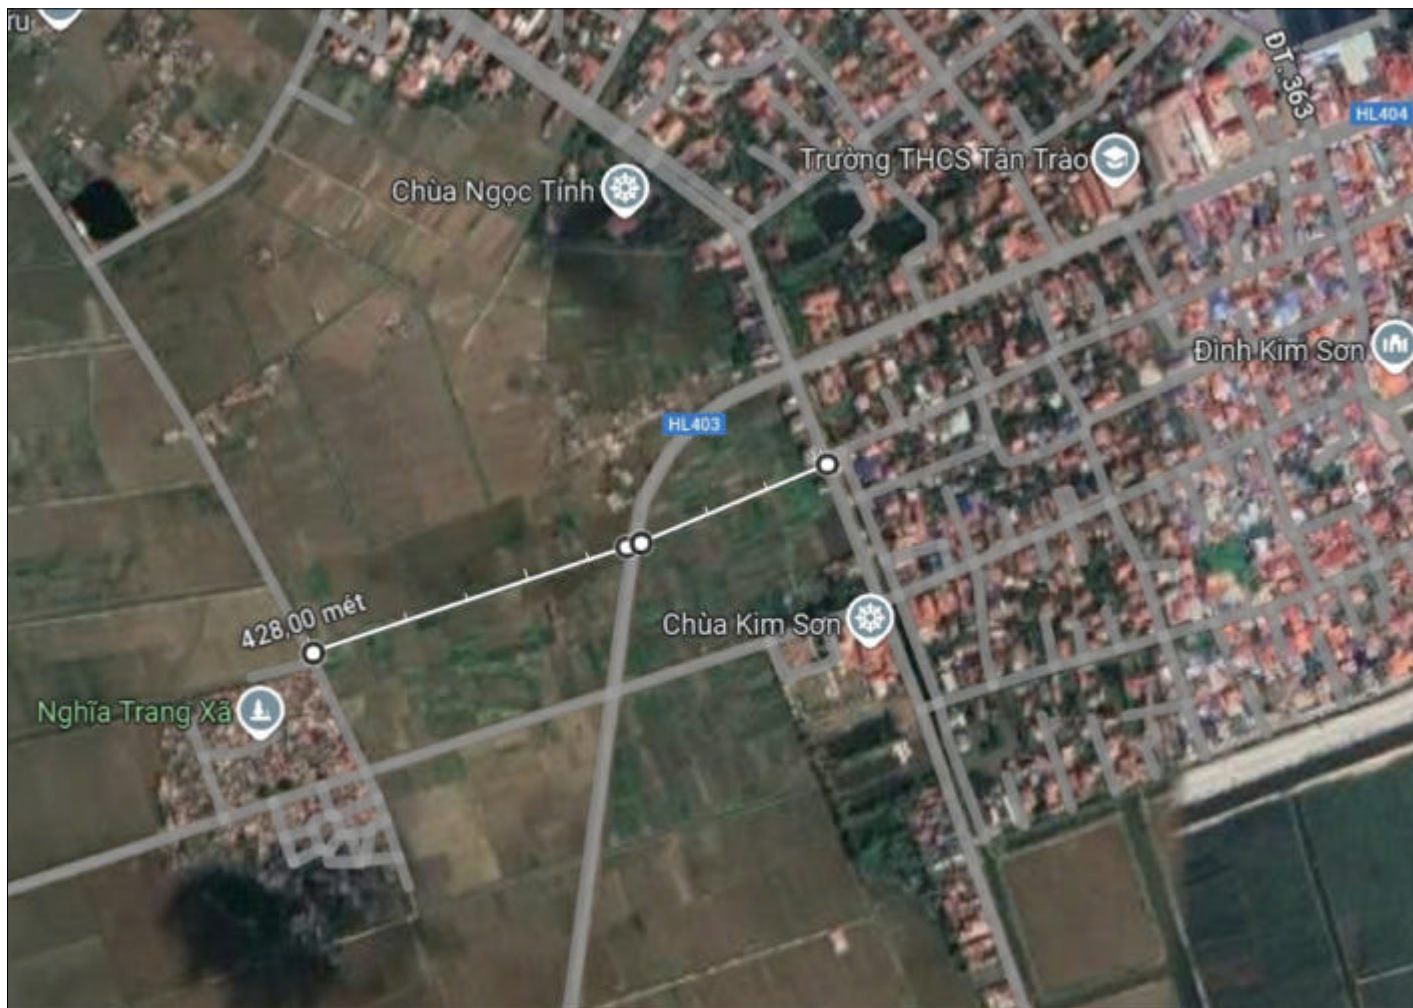

TRẮC DỌC TUYẾN KÊNH ĐỒNG MÈ, THÔN KIM SƠN
(BỘAN 1 L = 160,0 M)

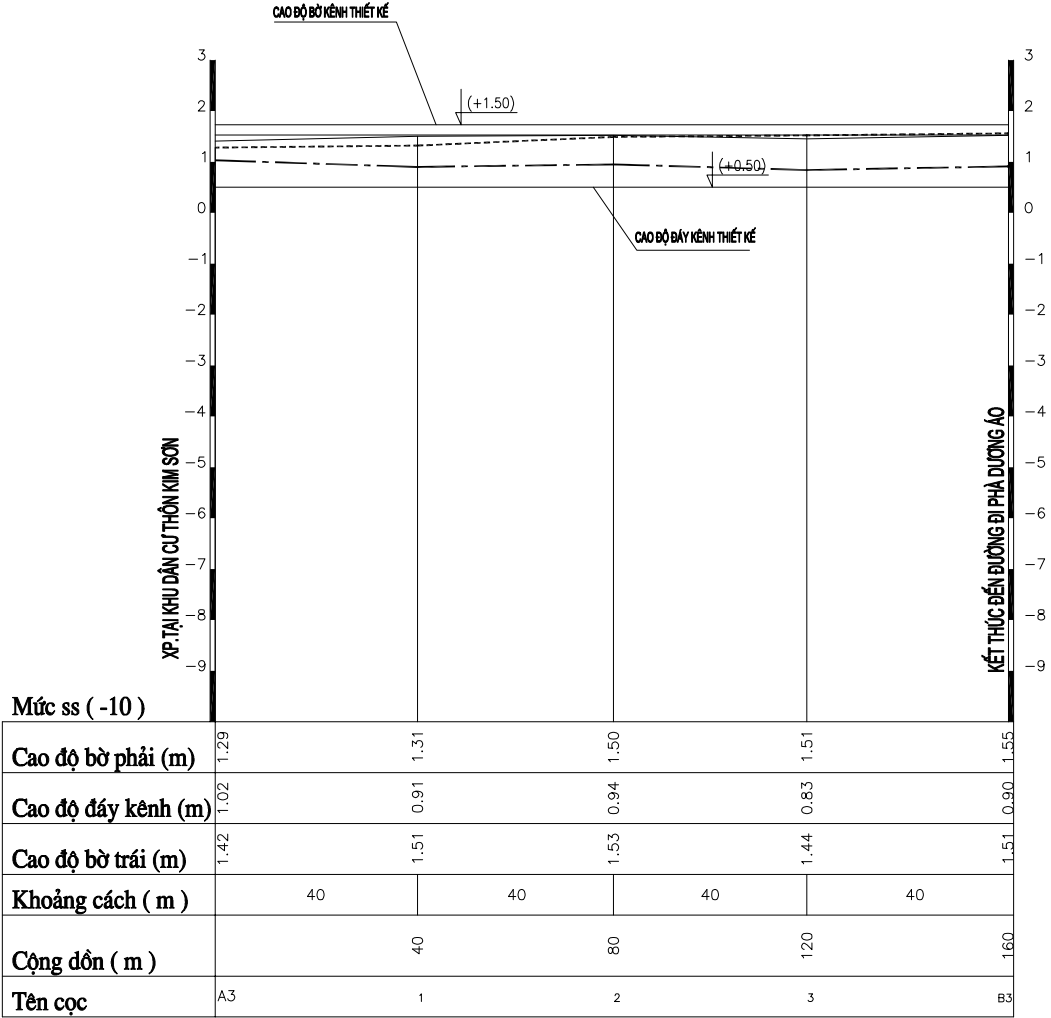

GHI CHÚ :

- Đơn vị kích thước trong bản vẽ là cm
- Đơn vị cao độ trong bản vẽ là m

CÔNG TRÌNH
SỬA CHỮA, NẠO VẾT CÁC
TUYẾN KÊNH THỦY LỢI NỘI
ĐỒNG NĂM 2025 TRÊN ĐỊA BÀN
XÃ TÂN TRÀO, HUYỆN
KIẾN THUY

CHỦ ĐẦU TƯ

ỦY BAN NHÂN DÂN
XÃ TÂN TRÀO

ĐƠN VỊ THI CÔNG
CÔNG TY TNHH XÂY DỰNG
ĐỊNH SƠN


Đ/C: THÔN 1, XÃ KIẾN QUỐC
HUYỆN KIẾN THUY, TP. HẢI PHÒNG
CHỈ HUY CÔNG TRƯỜNG

NGUYỄN SĨ THỎA
GIÁM ĐỐC


NGUYỄN SĨ SƠN
TÊN BẢN VẼ

TRẮC DỌC TUYẾN KÊNH ĐỒNG MÈ (BỘAN 1)

GIẢI ĐOẠN	HC
HOÀN THÀNH	2025
TỶ LỆ	1/200
BẢN VẼ SỐ	13

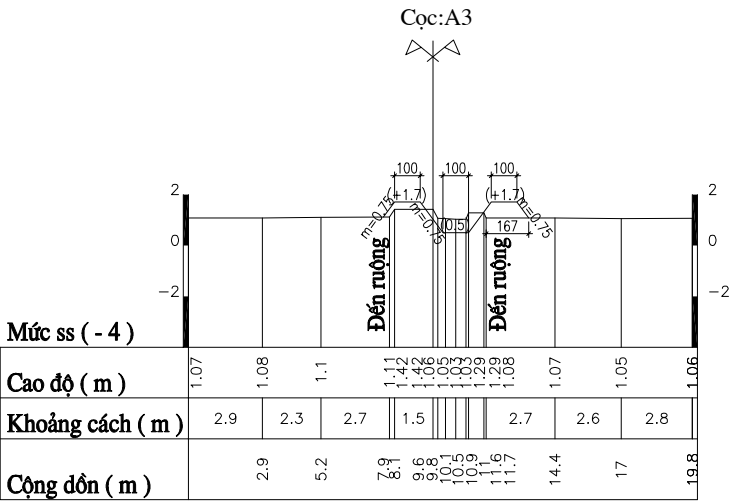

S_{Đất đào} = 0.98 m2
S_{Đất đắp} = 1.31 m2

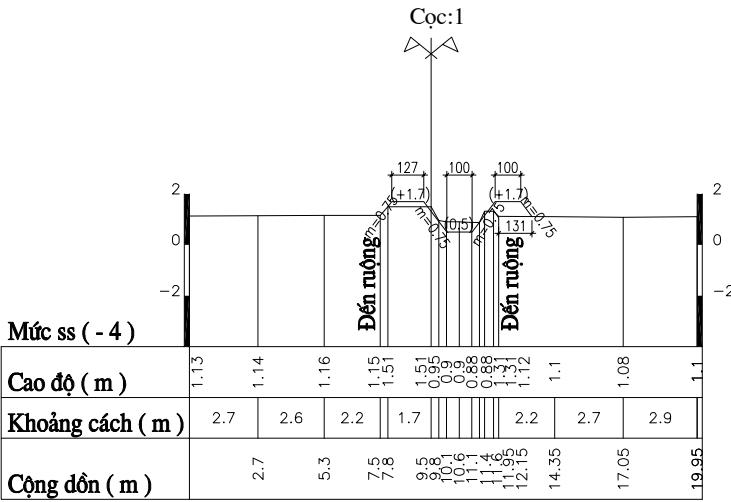

S_{Đất đào} = 0.59 m2
S_{Đất đắp} = 1.04 m2

GHI CHÚ :
- Đơn vị kích thước trong bản vẽ là cm
- Đơn vị cao độ trong bản vẽ là m

CÔNG TRÌNH
**SỬA CHỮA, NẠO VẾT CÁC
TUYẾN KÊNH THỦY LỢI NỘI
ĐỒNG NĂM 2025 TRÊN ĐỊA BÀN
XÃ TÂN TRÀO, HUYỆN
KIẾN THUY**

CHỦ ĐẦU TƯ
**ỦY BAN NHÂN DÂN
XÃ TÂN TRÀO**

ĐƠN VỊ THI CÔNG
CÔNG TY TNHH XÂY DỰNG
ĐỊNH SƠN
Đ/C: THÔN 1, XÃ KIẾN QUỐC
HUYỆN KIẾN THUY, TP. HẢI PHÒNG



CHỈ HUY CÔNG TRƯỜNG

NGUYỄN SĨ THỎA
GIÁM ĐỐC

NGUYỄN SĨ SƠN
TÊN BẢN VẼ

TRẮC NGANG TUYẾN ĐỒNG MÈ (ĐOẠN 1)

GIẢI ĐOẠN	HC
HOÀN THÀNH	2025
TỶ LỆ	1/200
BẢN VẼ SỐ	14

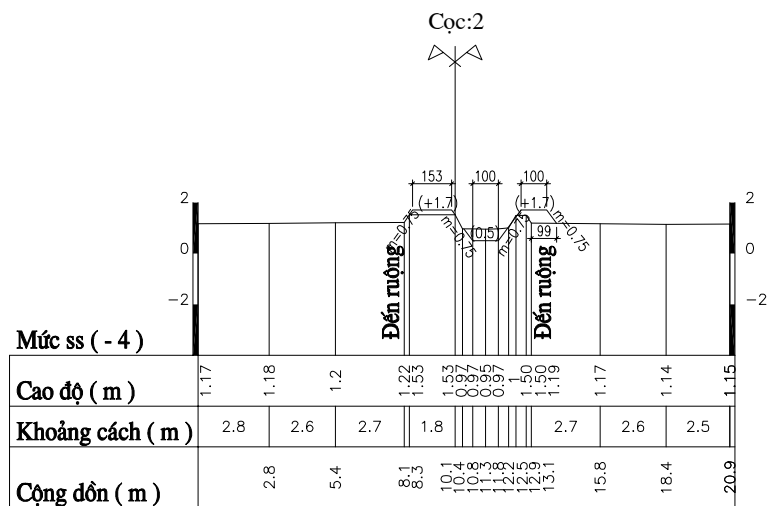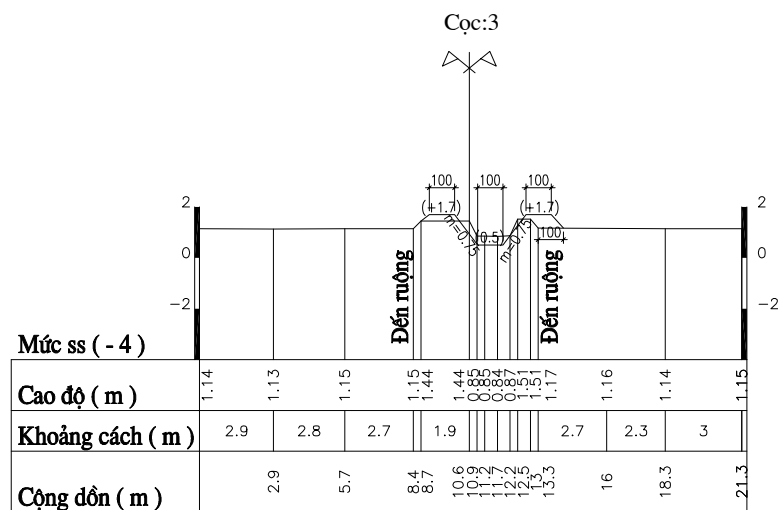
$$S_{\text{Đất đào}} = 0.63 \text{ m}^2$$
$$S_{\text{Đất đắp}} = 0.84 \text{ m}^2$$

$$S_{\text{Đất đào}} = 0.69 \text{ m}^2$$
$$S_{\text{Đất đắp}} = 0.87 \text{ m}^2$$

GHI CHÚ :

- Đơn vị kích thước trong bản vẽ là cm
- Đơn vị cao độ trong bản vẽ là m

CÔNG TRÌNH
SỬA CHỮA, NẠO VẾT CÁC
TUYẾN KÊNH THỦY LỢI NỘI
ĐỒNG NĂM 2025 TRÊN ĐỊA BÀN
XÃ TÂN TRÀO, HUYỆN
KIẾN THUY

CHỦ ĐẦU TƯ

ỦY BAN NHÂN DÂN
XÃ TÂN TRÀO

ĐƠN VỊ THI CÔNG
CÔNG TY TNHH XÂY DỰNG
ĐÌNH SƠN

Đ/C: THÔN 1, XÃ KIẾN QUỐC
HUYỆN KIẾN THUY, TP. HẢI PHÒNG

CHỈ HUY CÔNG TRƯỜNG


NGUYỄN SĨ THỎA
GIÁM ĐỐC

NGUYỄN SĨ SƠN

TRẮC NGANG TUYẾN KINH ĐỒNG MÈ (ĐOẠN 1)

GIẢI ĐOẠN	HC
HOÀN THÀNH	2025
TỶ LỆ	1/200
BẢN VẼ SỐ	15

TUYẾN KÊNH ĐỒNG MÈ THÔN KIM SƠM (ĐOẠN 1)
ĐOẠN TỪ KHU DÂN CƯ RA ĐƯỜNG ĐI PHÀ DƯƠNG ÁO

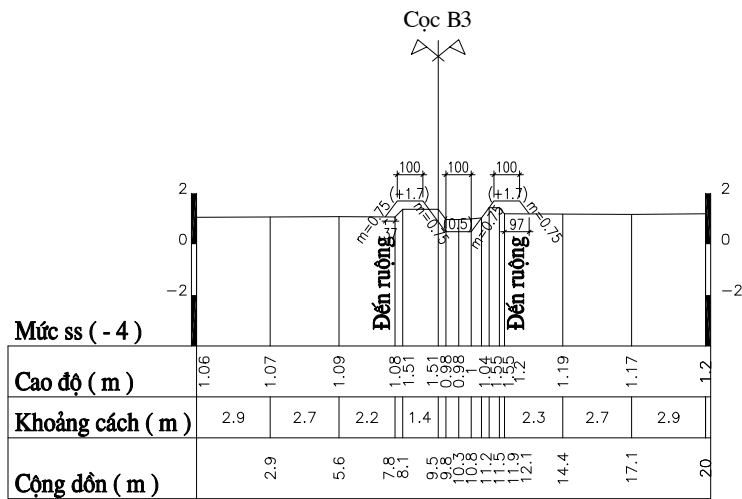
$$S_{\text{Đất đào}} = 0.82 \text{ m}^2$$
$$S_{\text{Đất đắp}} = 1.07 \text{ m}^2$$

GHI CHÚ :

- Đơn vị kích thước trong bản vẽ là cm
- Đơn vị cao độ trong bản vẽ là m

CÔNG TRÌNH
SỬA CHỮA, NẠO VẾT CÁC
TUYẾN KÊNH THỦY LỢI NỘI
ĐỒNG NĂM 2025 TRÊN ĐỊA BÀN
XÃ TÂN TRÀO, HUYỆN
Kiến Thụy

CHỦ ĐẦU TƯ

**ỦY BAN NHÂN DÂN
XÃ TÂN TRÀO**

ĐƠN VỊ THI CÔNG
CÔNG TY TNHH XÂY DỰNG
ĐÌNH SƠN
Đ/C: THÔN 1, XÃ KIẾN QUỐC
HUYỆN KIẾN THUY, TP. HẢI PHÒNG
CHỈ HUY CÔNG TRƯỜNG

NGUYỄN SĨ THỎA
GIÁM ĐỐC

NGUYỄN SĨ SƠN
TÊN BẢN VẼ

TRẮC NGANG TUYẾN KINH ĐÔNG MỀ (ĐOẠN 1)

GIAI ĐOẠN

HC

HOÀN THÀNH

2025


TỶ LỆ

1/200

BẢN VẼ SỐ

16

TRẮC DỌC TUYẾN KÊNH ĐỒNG MÈ, THÔN KIM SƠN
(ĐOẠN 2 L = 258,0 M)

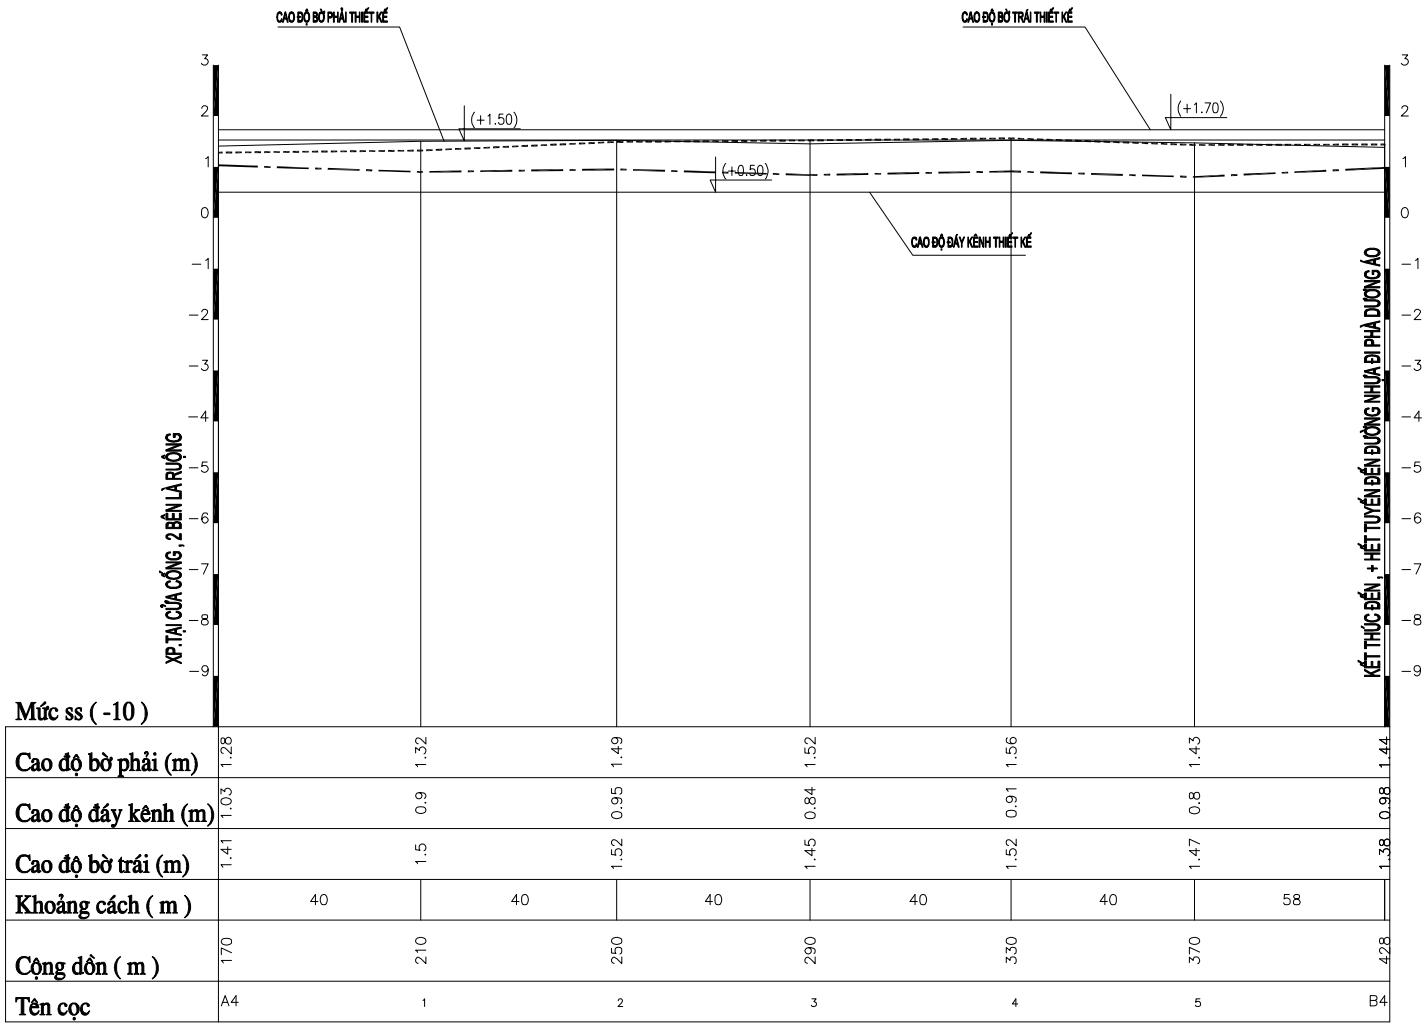

GHI CHÚ :

- Đơn vị kích thước trong bản vẽ là cm
- Đơn vị cao độ trong bản vẽ là m

CÔNG TRÌNH
SỬA CHỮA, NẠO VẾT CÁC
TUYẾN KÊNH THỦY LỢI NỘI
ĐỒNG NĂM 2025 TRÊN ĐỊA BÀN
XÃ TÂN TRÀO, HUYỆN
KIẾN THUY

CHỦ ĐẦU TƯ

ỦY BAN NHÂN DÂN
XÃ TÂN TRÀO

ĐƠN VỊ THI CÔNG
CÔNG TY TNHH XÂY DỰNG
ĐỊNH SƠN


Đ/C: THÔN 1, XÃ KIẾN QUỐC,
HUYỆN KIẾN THUY, TP. HẢI PHÒNG
CHỈ HUY CÔNG TRƯỜNG

NGUYỄN SĨ THỎA
GIÁM ĐỐC


NGUYỄN SĨ SƠN
TÊN BẢN VẼ

TRẮC DỌC TUYẾN KÊNH ĐỒNG MÈ (ĐOẠN 2)

GIẢI ĐOẠN	HC
HOÀN THÀNH	2025
TỶ LỆ	1/200
BẢN VẼ SỐ	17

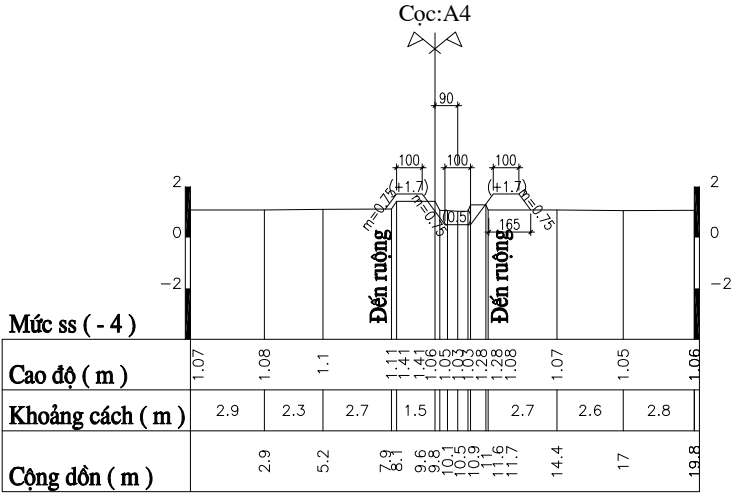

SĐất đào = 0.98 m2
SĐất đắp = 1.31 m2

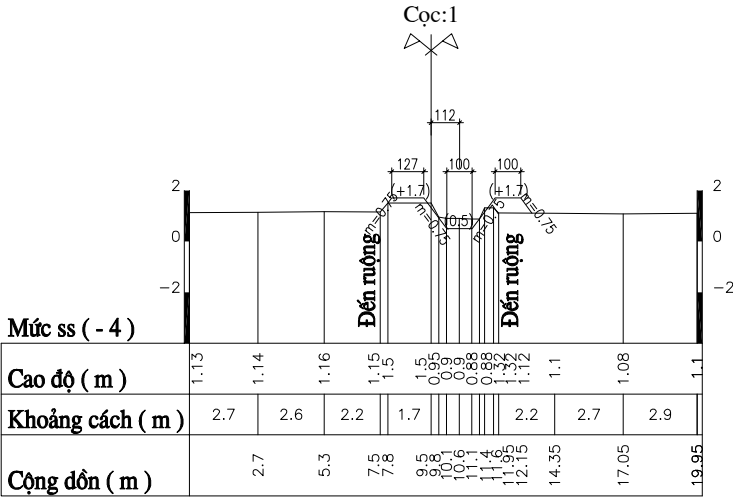

SĐất đào = 0.59 m2
SĐất đắp = 1.04 m2

GHI CHÚ :
- Đơn vị kích thước trong bản vẽ là cm
- Đơn vị cao độ trong bản vẽ là m

CÔNG TRÌNH
SỬA CHỮA, NẠO VẾT CÁC
TUYẾN KẸNH THỦY LỢI NỘI
ĐỒNG NĂM 2025 TRÊN ĐỊA BÀN
XÃ TÂN TRẢO, HUYỆN
KIẾN THUY

CHỦ ĐẦU TƯ

ỦY BAN NHÂN DÂN
XÃ TÂN TRẢO

ĐƠN VỊ THI CÔNG
CÔNG TY TNHH XÂY DỰNG
ĐỊNH SƠN

Đ/C: THÔN 1, XÃ KIẾN QUỐC
HUYỆN KIẾN THUY, TP. HẢI PHÒNG



CHỈ HUY CÔNG TRƯỜNG

NGUYỄN SĨ THỎA
GIÁM ĐỐC

NGUYỄN SĨ SƠN
TÊN BẢN VẼ

TRẮC NGANG TUYẾN KẸNH ĐỒNG MÊ (ĐOẠN 2)

GIẢI ĐOẠN	HC
HOÀN THÀNH	2025
TỶ LỆ	1/200
BẢN VẼ SỐ	18

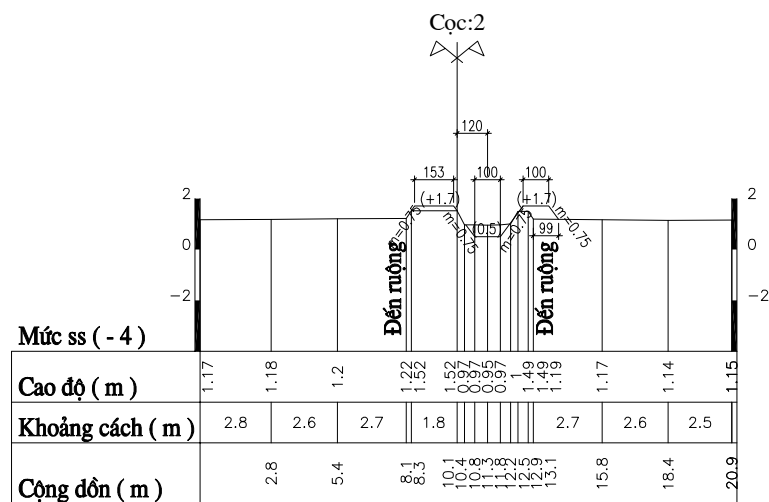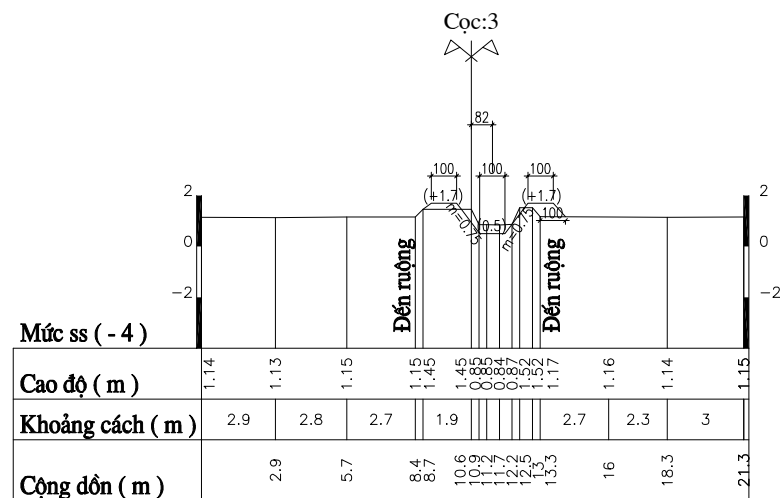
$$S_{\text{Đất đào}} = 0.63 \text{ m}^2$$
$$S_{\text{Đất đắp}} = 0.84 \text{ m}^2$$

$$S_{\text{Đất đào}} = 0.69 \text{ m}^2$$
$$S_{\text{Đất đắp}} = 0.87 \text{ m}^2$$

GHI CHÚ :

- Đơn vị kích thước trong bản vẽ là cm
- Đơn vị cao độ trong bản vẽ là m

CÔNG TRÌNH
SỬA CHỮA, NẠO VẾT CÁC
TUYẾN KÊNH THỦY LỢI NỘI
ĐỒNG NĂM 2025 TRÊN ĐỊA BÀN
XÃ TÂN TRÀO, HUYỆN
KIẾN THUY

CHỦ ĐẦU TƯ

**ỦY BAN NHÂN DÂN
XÃ TÂN TRÀO**



ĐƠN VỊ THI CÔNG
CÔNG TY TNHH XÂY DỰNG
ĐÌNH SƠN
Đ/C: THÔN 1, XÃ KIẾN QUỐC
HUYỆN KIẾN THUY, TP. HẢI PHÒNG
CHỈ HUY CÔNG TRƯỜNG

NGUYỄN SĨ THỎA
GIÁM ĐỐC

NGUYỄN SĨ SƠN
TÊN BẢN VẼ

TRẮC NGANG TUYẾN KINH ĐÔNG MỀ (ĐOẠN 2)

GIẢI ĐOẠN	HC
HOÀN THÀNH	2025
TỶ LỆ	1/200
BẢN VẼ SỐ	10

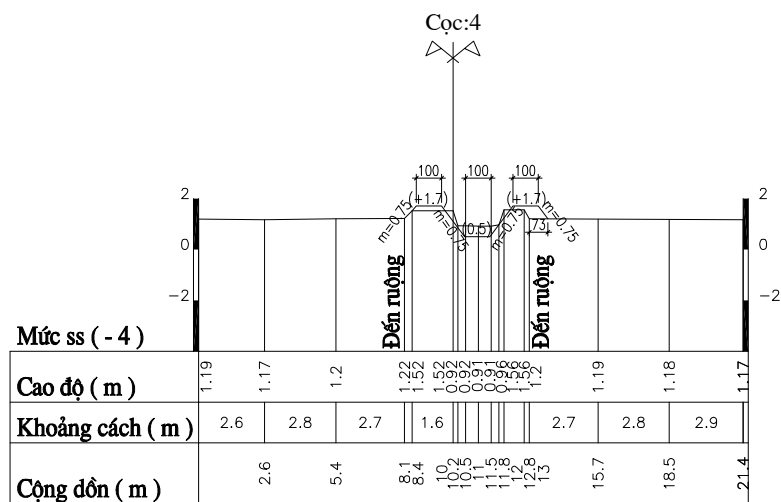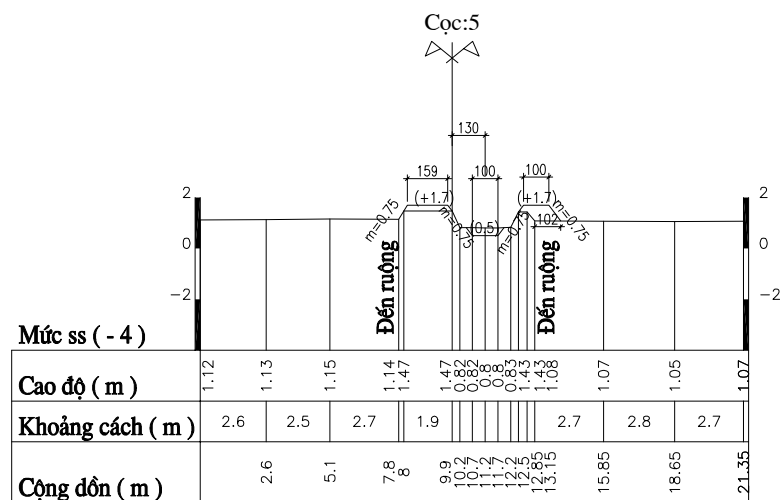
$$S_{\text{Đất đào}} = 0.73 \text{ m}^2$$
$$S_{\text{Đất đắp}} = 0.61 \text{ m}^2$$

$$S_{\text{Đất đào}} = 0.38 \text{ m}^2$$
$$S_{\text{Đất đắp}} = 1.09 \text{ m}^2$$

GHI CHÚ:

- Đơn vị kích thước trong bản vẽ là cm
- Đơn vị cao độ trong bản vẽ là m

CÔNG TRÌNH
SỬA CHỮA, NẠO VẾT CÁC
TUYẾN KÊNH THỦY LỢI NỘI
ĐỒNG NĂM 2025 TRÊN ĐỊA BÀN
XÃ TÂN TRÀO, HUYỆN
KIẾN THUY

CHỦ ĐẦU TƯ

**ỦY BAN NHÂN DÂN
XÃ TÂN TRÀO**

ĐƠN VỊ THI CÔNG
CÔNG TY TNHH XÂY DỰNG
ĐÌNH SƠN
Đ/C: THÔN 1, XÃ KIẾN QUỐC
HUYỆN KIẾN THUY, TP. HẢI PHÒNG


CHỈ HUY CÔNG TRƯỜNG

NGUYỄN SĨ THỎA
GIÁM ĐỐC

NGUYỄN SĨ SƠN

TRẮC NGANG TUYẾN KINH ĐÔNG MỀ (ĐOẠN 2)

GIẢI ĐOẠN	HC
HOÀN THÀNH	2025
TỶ LỆ	1/200
BẢN VẼ SỐ	20

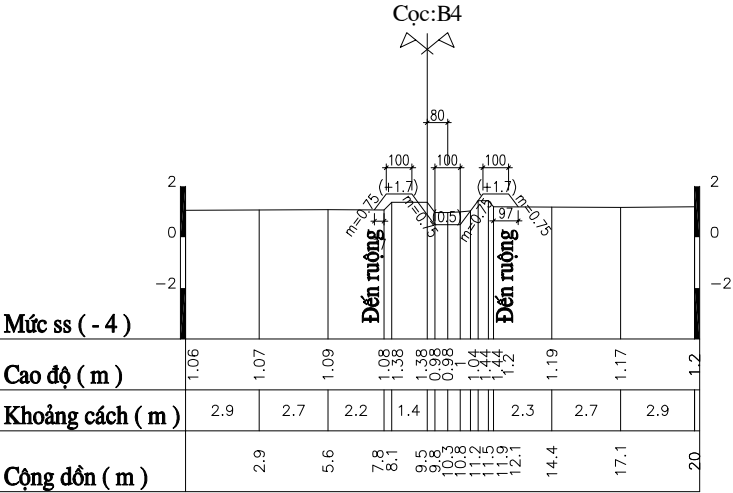

S_{Đất đào} = 0.82 m²
S_{Đất đắp} = 1.07 m²

GHI CHÚ :
– Đơn vị kích thước trong bản vẽ là cm
– Đơn vị cao độ trong bản vẽ là m

CÔNG TRÌNH
**SỬA CHỮA, NẠO VẾT CÁC
TUYẾN KÊNH THỦY LỢI NỘI
ĐỒNG NĂM 2025 TRÊN ĐỊA BÀN
XÃ TÂN TRÀO, HUYỆN
KIẾN THUY**

CHỦ ĐẦU TƯ
**ỦY BAN NHÂN DÂN
XÃ TÂN TRÀO**

ĐƠN VỊ THI CÔNG
CÔNG TY TNHH XÂY DỰNG
ĐỊNH SƠN
Đ/C: THÔN 1, XÃ KIẾN QUỐC
HUYỆN KIẾN THUY, TP. HẢI PHÒNG
CHỈ HUY CÔNG TRƯỜNG


NGUYỄN SĨ THỎA
GIAM ĐỐC

NGUYỄN SĨ SƠN
TÊN BẢN VẼ


TRẮC NGANG TUYẾN KÊNH ĐỒNG MÈ (ĐOẠN 2)

GIẢI ĐOẠN	HC
HOÀN THÀNH	2025
TỶ LỆ	1/200
BẢN VẼ SỐ	21

4. TUYẾN KÊNH NGÕ DẪN, THÔN KỲ SƠN

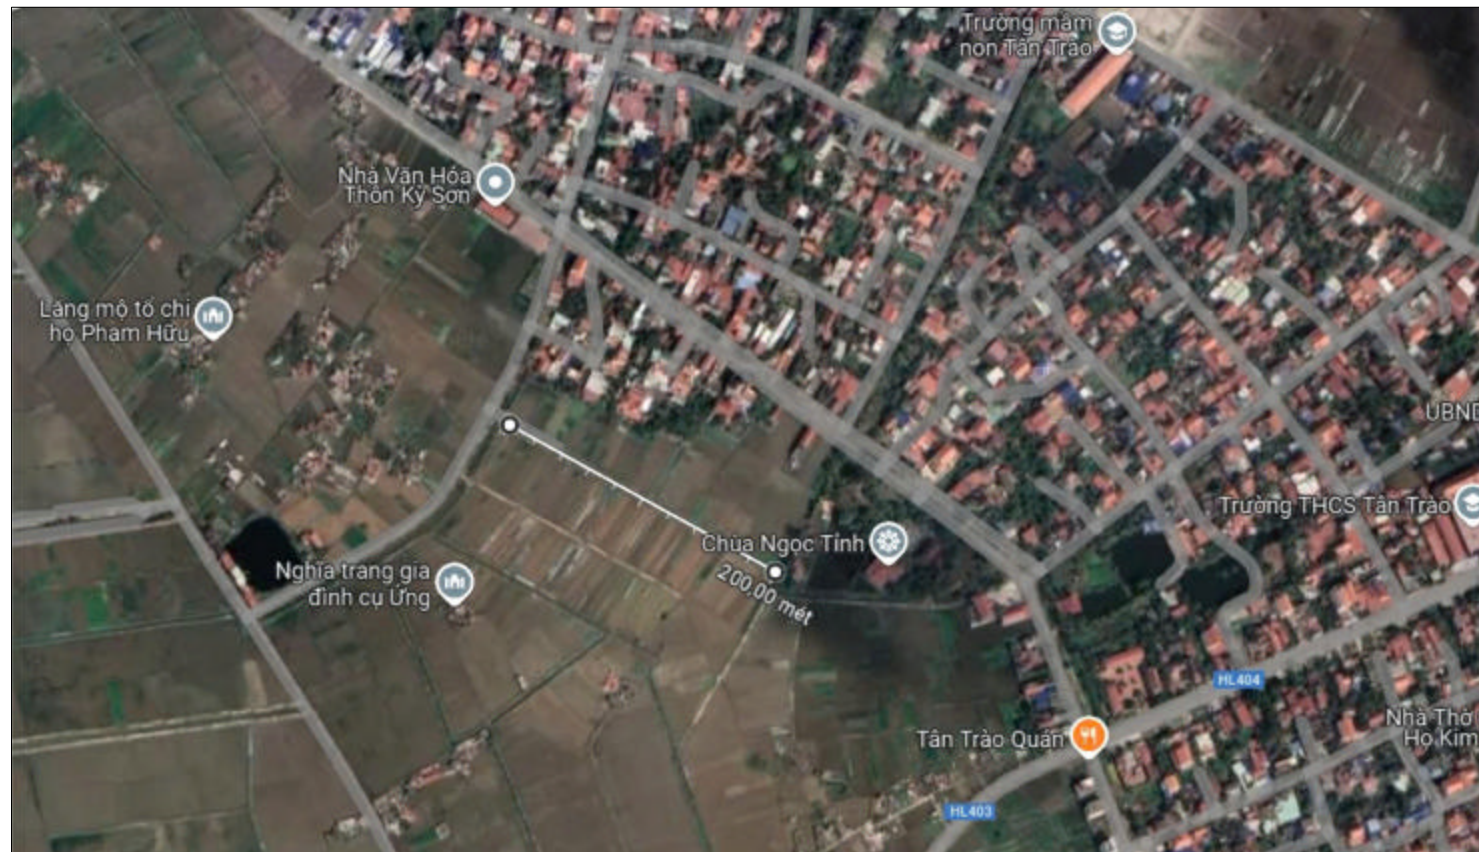

TRẮC DỌC TUYẾN KÊNH NGÕ DẪN THÔN KỲ SƠN

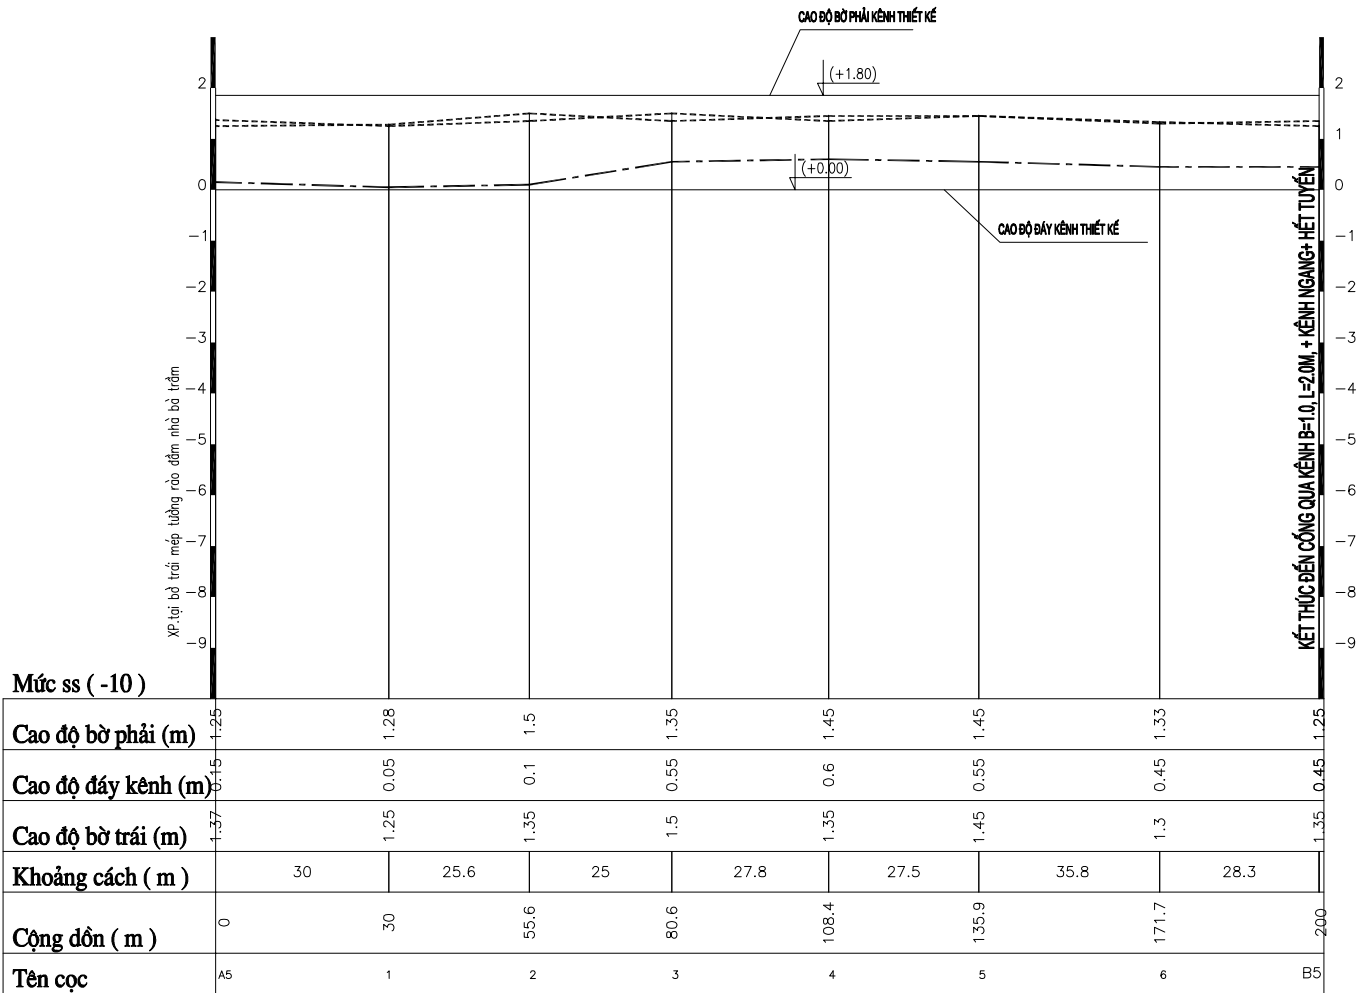

GHI CHÚ :

- Đơn vị kích thước trong bản vẽ là cm
- Đơn vị cao độ trong bản vẽ là m

CÔNG TRÌNH
SỬA CHỮA, NẠO VẾT CÁC
TUYẾN KÊNH THỦY LỢI NỘI
ĐỒNG NĂM 2025 TRÊN ĐỊA BÀN
XÃ TÂN TRÀO, HUYỆN
KIẾN THUY

CHỦ ĐẦU TƯ

ỦY BAN NHÂN DÂN
XÃ TÂN TRÀO

ĐƠN VỊ THI CÔNG
CÔNG TY TNHH XÂY DỰNG
ĐỊNH SƠN

Đ/C: THÔN 1, XÃ KIẾN QUỐC
HUYỆN KIẾN THUY, TP. HẢI PHÒNG

CHỈ HUY CÔNG TRƯỜNG



NGUYỄN SĨ THỎA
GIÁM ĐỐC

NGUYỄN SĨ SƠN

TÊN BẢN VẼ

TRẮC DỌC TUYẾN KÊNH NGÕ DẪN
THÔN KỲ SƠN

GIẢI ĐOẠN	HC
HOÀN THÀNH	2025
TỶ LỆ	1/200
BẢN VẼ SỐ	22

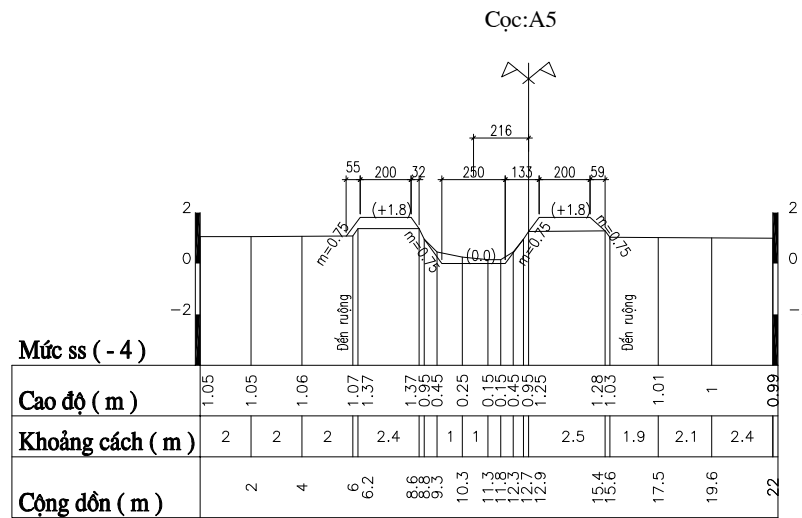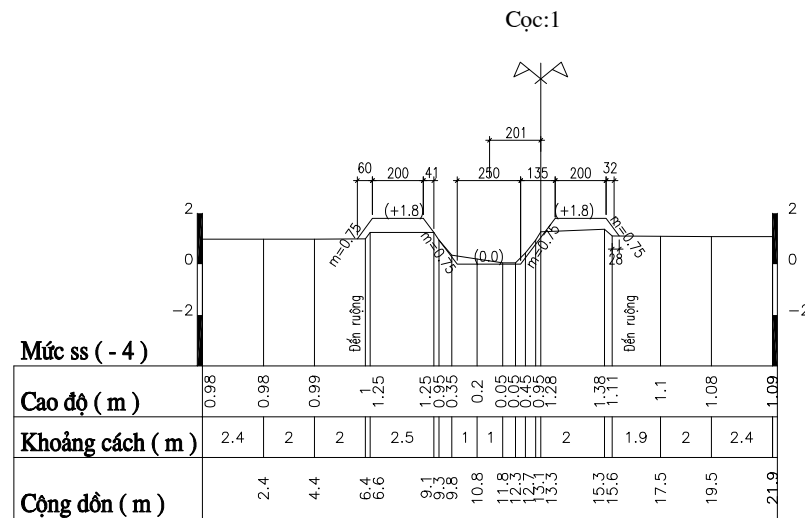
$$S_{\text{Đất đào}} = 0.74 \text{ m}^2$$
$$S_{\text{Đất đắp}} = 2.41 \text{ m}^2$$

$$S_{\text{Đất đào}} = 0.62 \text{ m}^2$$
$$S_{\text{Đất đắp}} = 2.57 \text{ m}^2$$

GHI CHÚ:

- Đơn vị kích thước trong bản vẽ là cm
- Đơn vị cao độ trong bản vẽ là m

CÔNG TRÌNH
SỬA CHỮA, NẠO VẾT CÁC
TUYẾN KÊNH THỦY LỢI NỘI
ĐỒNG NĂM 2025 TRÊN ĐỊA BÀN
XÃ TÂN TRÀO, HUYỆN
Kiến Thụy

CHỦ ĐẦU TƯ

**ỦY BAN NHÂN DÂN
XÃ TÂN TRÀO**

ĐƠN VỊ THI CÔNG
CÔNG TY TNHH XÂY DỰNG
ĐÌNH SƠN
Đ/C: THÔN 1, XÃ KIẾN QUỐC
HUYỆN KIẾN THỤY, TP. HẢI PHÒNG

CHỈ HUY CÔNG TRƯỜNG

NGUYỄN SĨ THỎA
GIÁM ĐỐC

NGUYỄN SĨ SƠN
TÊN BẢN VẼ

TRẮC NGANG TUYẾN KINH NGỒ DẪN

GIAI ĐOẠN	HC
-----------	----


HOÀN THÀNH	2025
------------	------

TỶ LỆ	1/200
-------	-------


BẢN VẼ SỐ	23
-----------	-----------

GHI CHÚ :

- Đơn vị kích thước trong bản vẽ là cm
- Đơn vị cao độ trong bản vẽ là m

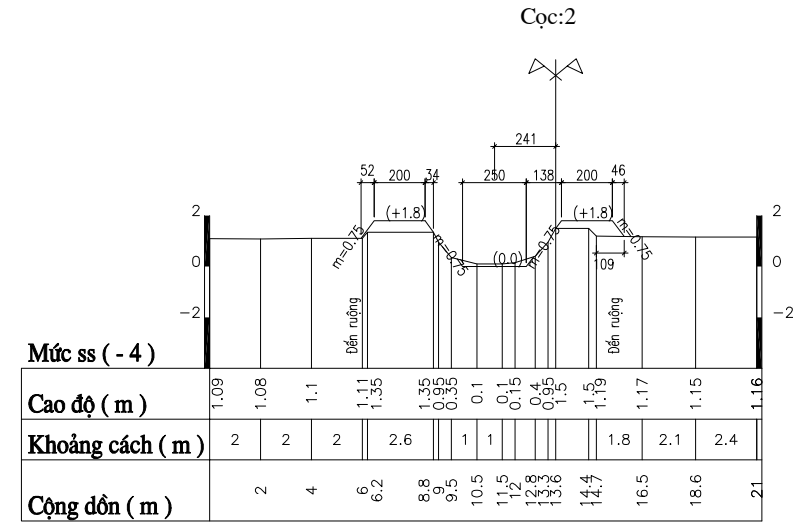

S_{Đất đào} = 0.42 m²
S_{Đất đắp} = 2.09 m²

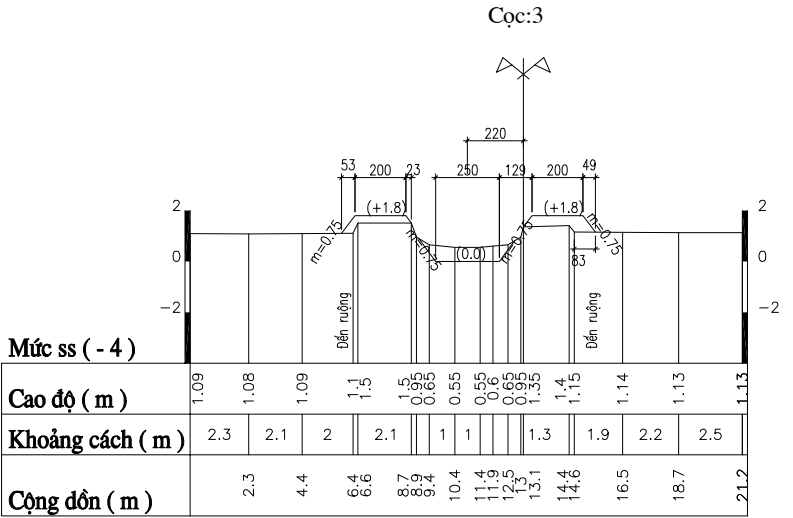

S_{Đất đào} = 1.78 m²
S_{Đất đắp} = 2.00 m²

CÔNG TRÌNH
**SỬA CHỮA, NẠO VẾT CÁC
TUYẾN KÊNH THỦY LỢI NỘI
ĐỒNG NĂM 2025 TRÊN ĐỊA BÀN
XÃ TÂN TRÀO, HUYỆN
KIẾN THUY**

CHỦ ĐẦU TƯ
**ỦY BAN NHÂN DÂN
XÃ TÂN TRÀO**

ĐƠN VỊ THI CÔNG
CÔNG TY TNHH XÂY DỰNG
ĐỊNH SƠN
Đ/C: THÔN 1, XÃ KIẾN QUỐC,
HUYỆN KIẾN THUY, TP. HẢI PHÒNG



CHỈ HUY CÔNG TRƯỜNG

NGUYỄN SĨ THỎA
GIÁM ĐỐC

NGUYỄN SĨ SƠN
TÊN BẢN VẼ

TRẮC NGANG TUYẾN KÊNH NGỒ DẪN

GIẢI ĐOẠN	HC
HOÀN THÀNH	2025
TỶ LỆ	1/200
BẢN VẼ SỐ	24

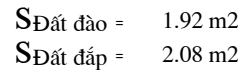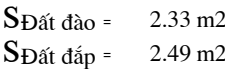

GHI CHÚ :

- Đơn vị kích thước trong bản vẽ là cm
- Đơn vị cao độ trong bản vẽ là m

CÔNG TRÌNH
SỬA CHỮA, NẠO VẾT CÁC
TUYẾN KÊNH THỦY LỢI NỘI
ĐỒNG NĂM 2025 TRÊN ĐỊA BÀN
XÃ TÂN TRÀO, HUYỆN
KIẾN THUY

CHỦ ĐẦU TƯ

**HỖ BAN NHÂN DÂN
XÃ TÂN TRÀO**

ĐƠN VỊ THI CÔNG
CÔNG TY TNHH XÂY DỰNG
ĐÌNH SƠN

ĐƠN VỊ: THÔN 1, XÃ KIẾN QUỐC
HUYỆN KIẾN THUY, TP. HẢI PHÒNG

CHỈ HUY CÔNG TRƯỜNG

NGUYỄN SĨ THỎA
GIÁM ĐỐC


NGUYỄN SĨ SƠN
TÊN BẢN VẼ

TRẮC NGANG TUYẾN KÊNH NGÕ DẪN

GIẢI ĐOẠN	HC
HOÀN THÀNH	2025
TỶ LỆ	1/200
BẢN VẼ SỐ	25


GHI CHÚ :

- Đơn vị kích thước trong bản vẽ là cm
- Đơn vị cao độ trong bản vẽ là m

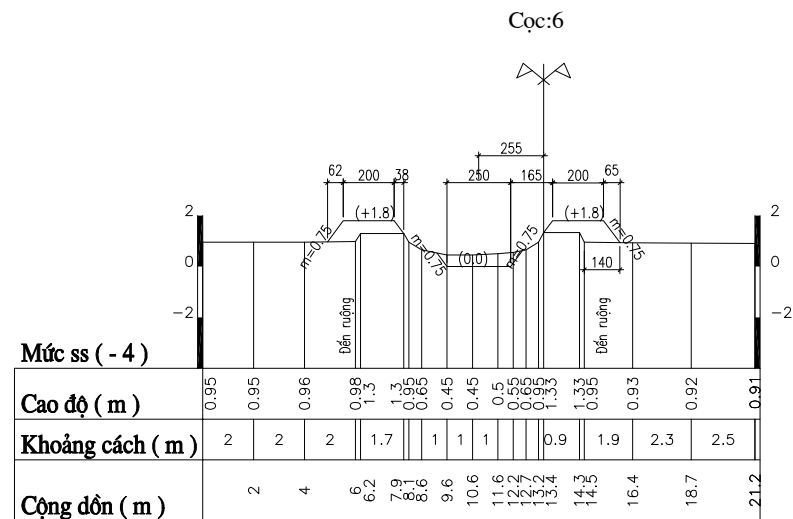

SĐất đào = 1.40 m2

SĐất đắp = 3.16 m2

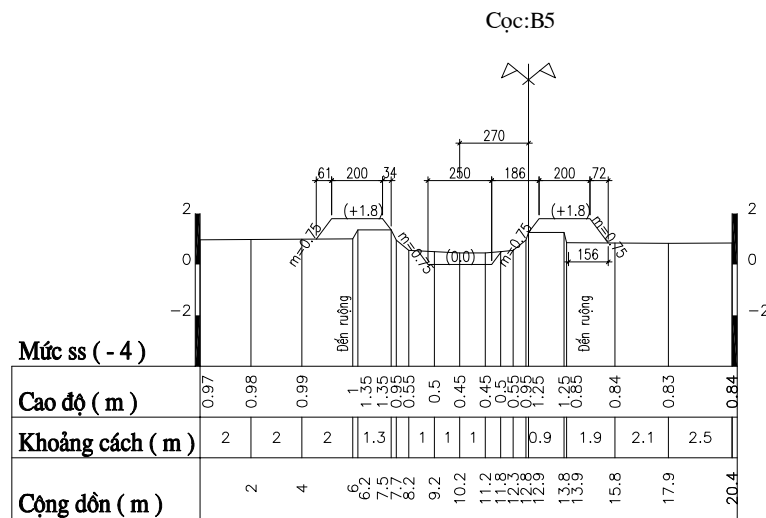

SĐất đào = 1.36 m2

SĐất đắp = 3.49 m2

CÔNG TRÌNH
**SỬA CHỮA, NẠO VẾT CÁC
TUYẾN KÊNH THỦY LỢI NỘI
ĐỒNG NĂM 2025 TRÊN ĐỊA BÀN
XÃ TÂN TRẢO, HUYỆN
KIẾN THUY**

CHỦ ĐẦU TƯ

**ỦY BAN NHÂN DÂN
XÃ TÂN TRẢO**

ĐƠN VỊ THI CÔNG
CÔNG TY TNHH XÂY DỰNG
ĐỊNH SƠN
Đ/C: THÔN 1, XÃ KIẾN QUỐC,
HUYỆN KIẾN THUY, TP. HẢI PHÒNG

CHỈ HUY CÔNG TRƯỜNG

NGUYỄN SĨ THỎA
GIÁM ĐỐC

NGUYỄN SĨ SƠN
TÊN BẢN VẼ


TRẮC NGANG TUYẾN KÊNH NGỒ DẪN

GIẢI ĐOẠN	HC
HOÀN THÀNH	2025
TỶ LỆ	1/200
BẢN VẼ SỐ	26

4. TUYẾN KÊNH RỘC THỐNG THÔN NGỌC TỈNH



TRẮC DỤC TUYẾN KÊNH RỘC THỐNG THÔN NGỌC TỈNH

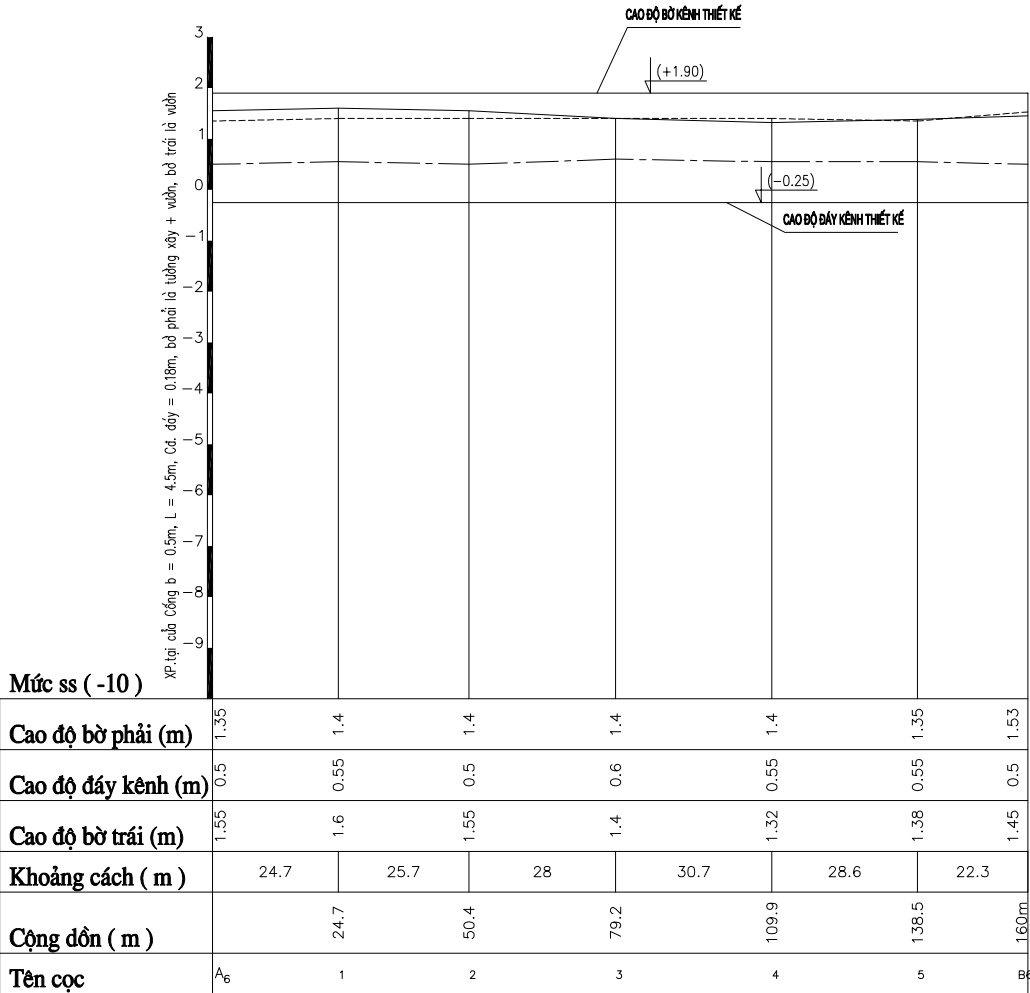

GHI CHÚ :

- Đơn vị kích thước trong bản vẽ là cm
- Đơn vị cao độ trong bản vẽ là m

CÔNG TRÌNH
SỬA CHỮA, NẠO VẾT CÁC
TUYẾN KÊNH THỦY LỢI NỘI
ĐỒNG NĂM 2025 TRÊN ĐỊA BÀN
XÃ TÂN TRÀO, HUYỆN
KIẾN THUY

CHỦ ĐẦU TƯ
ỦY BAN NHÂN DÂN
XÃ TÂN TRÀO



ĐƠN VỊ THI CÔNG
CÔNG TY TNHH XÂY DỰNG
ĐỊNH SƠN
Đ/C: THÔN 1, XÃ KIẾN QUỐC,
HUYỆN KIẾN THUY, TP. HẢI PHÒNG
CHỈ HUY CÔNG TRƯỜNG

NGUYỄN SĨ THỎA
GIÁM ĐỐC


NGUYỄN SĨ SƠN
TÊN BẢN VẼ

TRẮC DỤC TUYẾN KÊNH RỘC THỐNG
THÔN NGỌC TỈNH


GIẢI ĐOẠN	HC
HOÀN THÀNH	2025
TỶ LỆ	1/200
BẢN VẼ SỐ	27

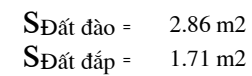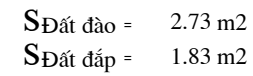

CÔNG TRÌNH SỬA CHỮA, NẠO VẾT CÁC TUYẾN KÊNH THỦY LỢI NỘI ĐỒNG NĂM 2025 TRÊN ĐỊA BÀN XÃ TÂN TRào, HUYỆN Kiến THỤY	
CHỦ ĐẦU TƯ ỦY BAN NHÂN DÂN XÃ TÂN TRào	
ĐƠN VỊ THI CÔNG CÔNG TY TNHH XÂY DỰNG ĐÌNH SƠN Đ/C: THÔN 1, XÃ KIẾN QUỐC HUYỆN KIẾN THỤY, TP. HẢI PHÒNG CHỈ HUY CÔNG TRƯỜNG NGUYỄN SĨ THỎA GIÁM ĐỐC NGUYỄN SĨ SƠN TÊN BẢN VẼ TRẮC NGANG TUYẾN KÊNH RỘC THỐNG	
GIẢI ĐOẠN	HC
HOÀN THÀNH	2025
TỶ LỆ	1/200
BẢN VẼ SỐ	20

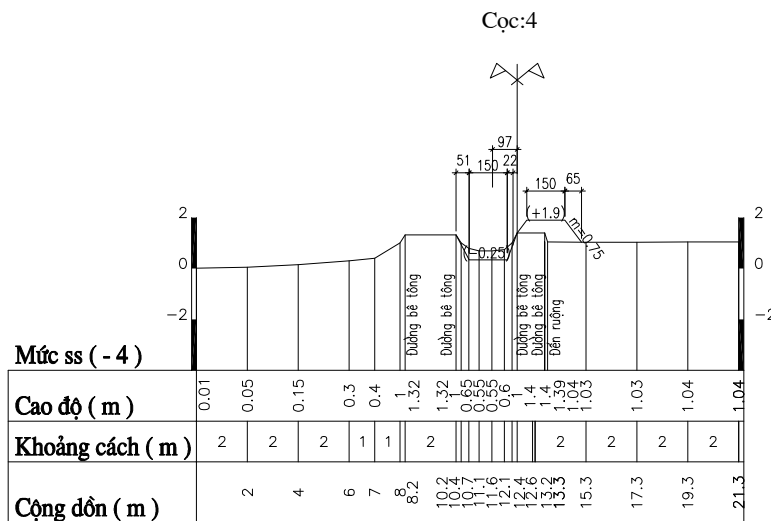

SĐất đào = 0.73 m2
SĐất đắp = 1.39 m2

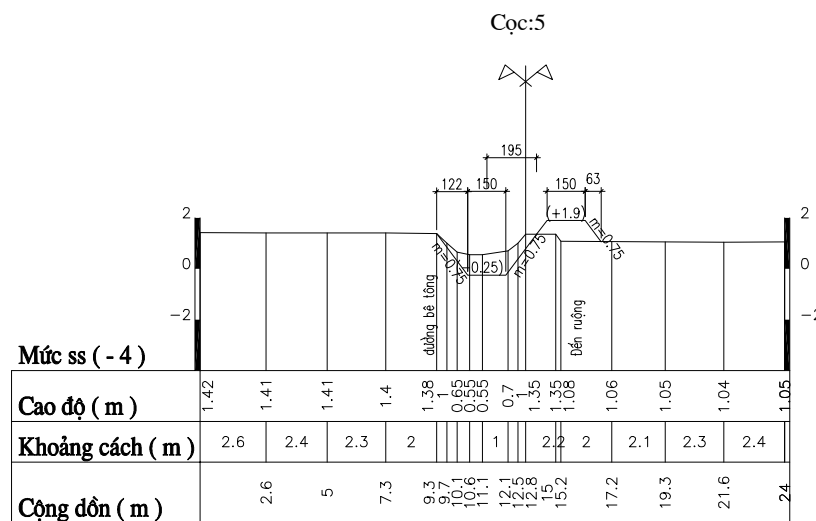

SĐất đào = 2.29 m2
SĐất đắp = 1.49 m2

GHI CHÚ :

- Đơn vị kích thước trong bản vẽ là cm
- Đơn vị cao độ trong bản vẽ là m

CÔNG TRÌNH
**SỬA CHỮA, NẠO VẾT CÁC
 TUYẾN KÊNH THỦY LỢI NỘI
 ĐỒNG NĂM 2025 TRÊN ĐỊA BÀN
 XÃ TÂN TRÀO, HUYỆN
 KIẾN THUY**

CHỦ ĐẦU TƯ

**ỦY BAN NHÂN DÂN
 XÃ TÂN TRÀO**

ĐƠN VỊ THI CÔNG
 CÔNG TY TNHH XÂY DỰNG
 ĐỊNH SƠN
 Đ/C: THÔN 1, XÃ KIẾN QUỐC,
 HUYỆN KIẾN THUY, TP. HẢI PHÒNG

CHỈ HUY CÔNG TRƯỜNG

NGUYỄN SĨ THỎA
 GIÁM ĐỐC

NGUYỄN SĨ SƠN

TÊN BẢN VẼ

TRẮC HOANG TUYẾN KÊNH RỘC THÔNG

GIAI ĐOẠN

HC

HOÀN THÀNH


2025

TỶ LỆ

1/200

BẢN VẼ SỐ

30

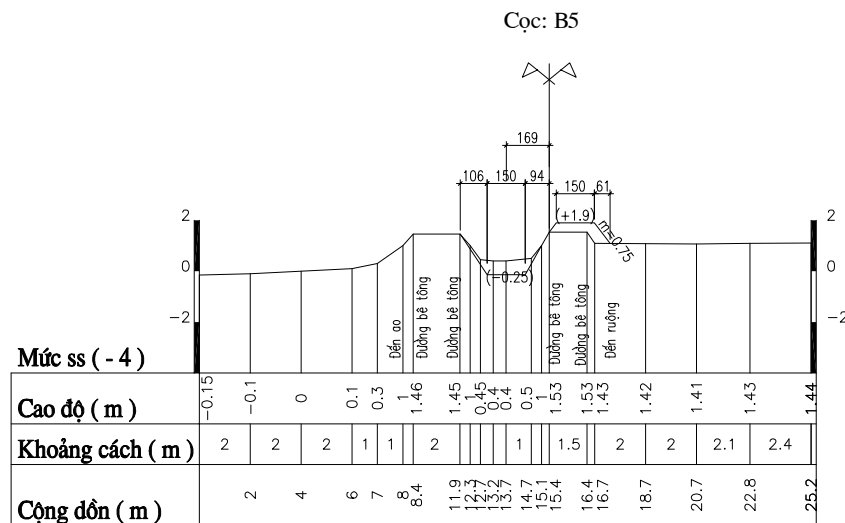
$$S_{\text{Đất đào}} = 1.18 \text{ m}^2$$
$$S_{\text{Đất đắp}} = 0.92 \text{ m}^2$$

CÔNG TRÌNH
SỬA CHỮA, NẠO VẾT CÁC
TUYẾN KÊNH THỦY LỢI NỘI
ĐỒNG NĂM 2025 TRÊN ĐỊA BÀN
XÃ TÂN TRÀO, HUYỆN
KIẾN THUY

CHỦ ĐẦU TƯ

**ỦY BAN NHÂN DÂN
XÃ TÂN TRÀO**

ĐƠN VỊ THI CÔNG
CÔNG TY TNHH XÂY DỰNG
ĐỊNH SƠN
Đ/C: THÔN 1, XÃ KIẾN QUỐC
HUYỆN KIẾN THUY, TP. HẢI PHÒNG

CHỈ HUY CÔNG TRƯỜNG

NGUYỄN SĨ THỎA
GIÁM ĐỐC

NGUYỄN SĨ SƠN

TÊN BẢN VẼ

TRẮC NGANG TUYẾN KINH RỘC THỐNG

GIAI ĐOẠN

HC

HOÀN THÀNH

2025

TỶ LỆ

1/200

BẢN VẼ SỐ

31

GHI CHÚ:

- Đơn vị kích thước trong bản vẽ là cm
- Đơn vị cao độ trong bản vẽ là m