



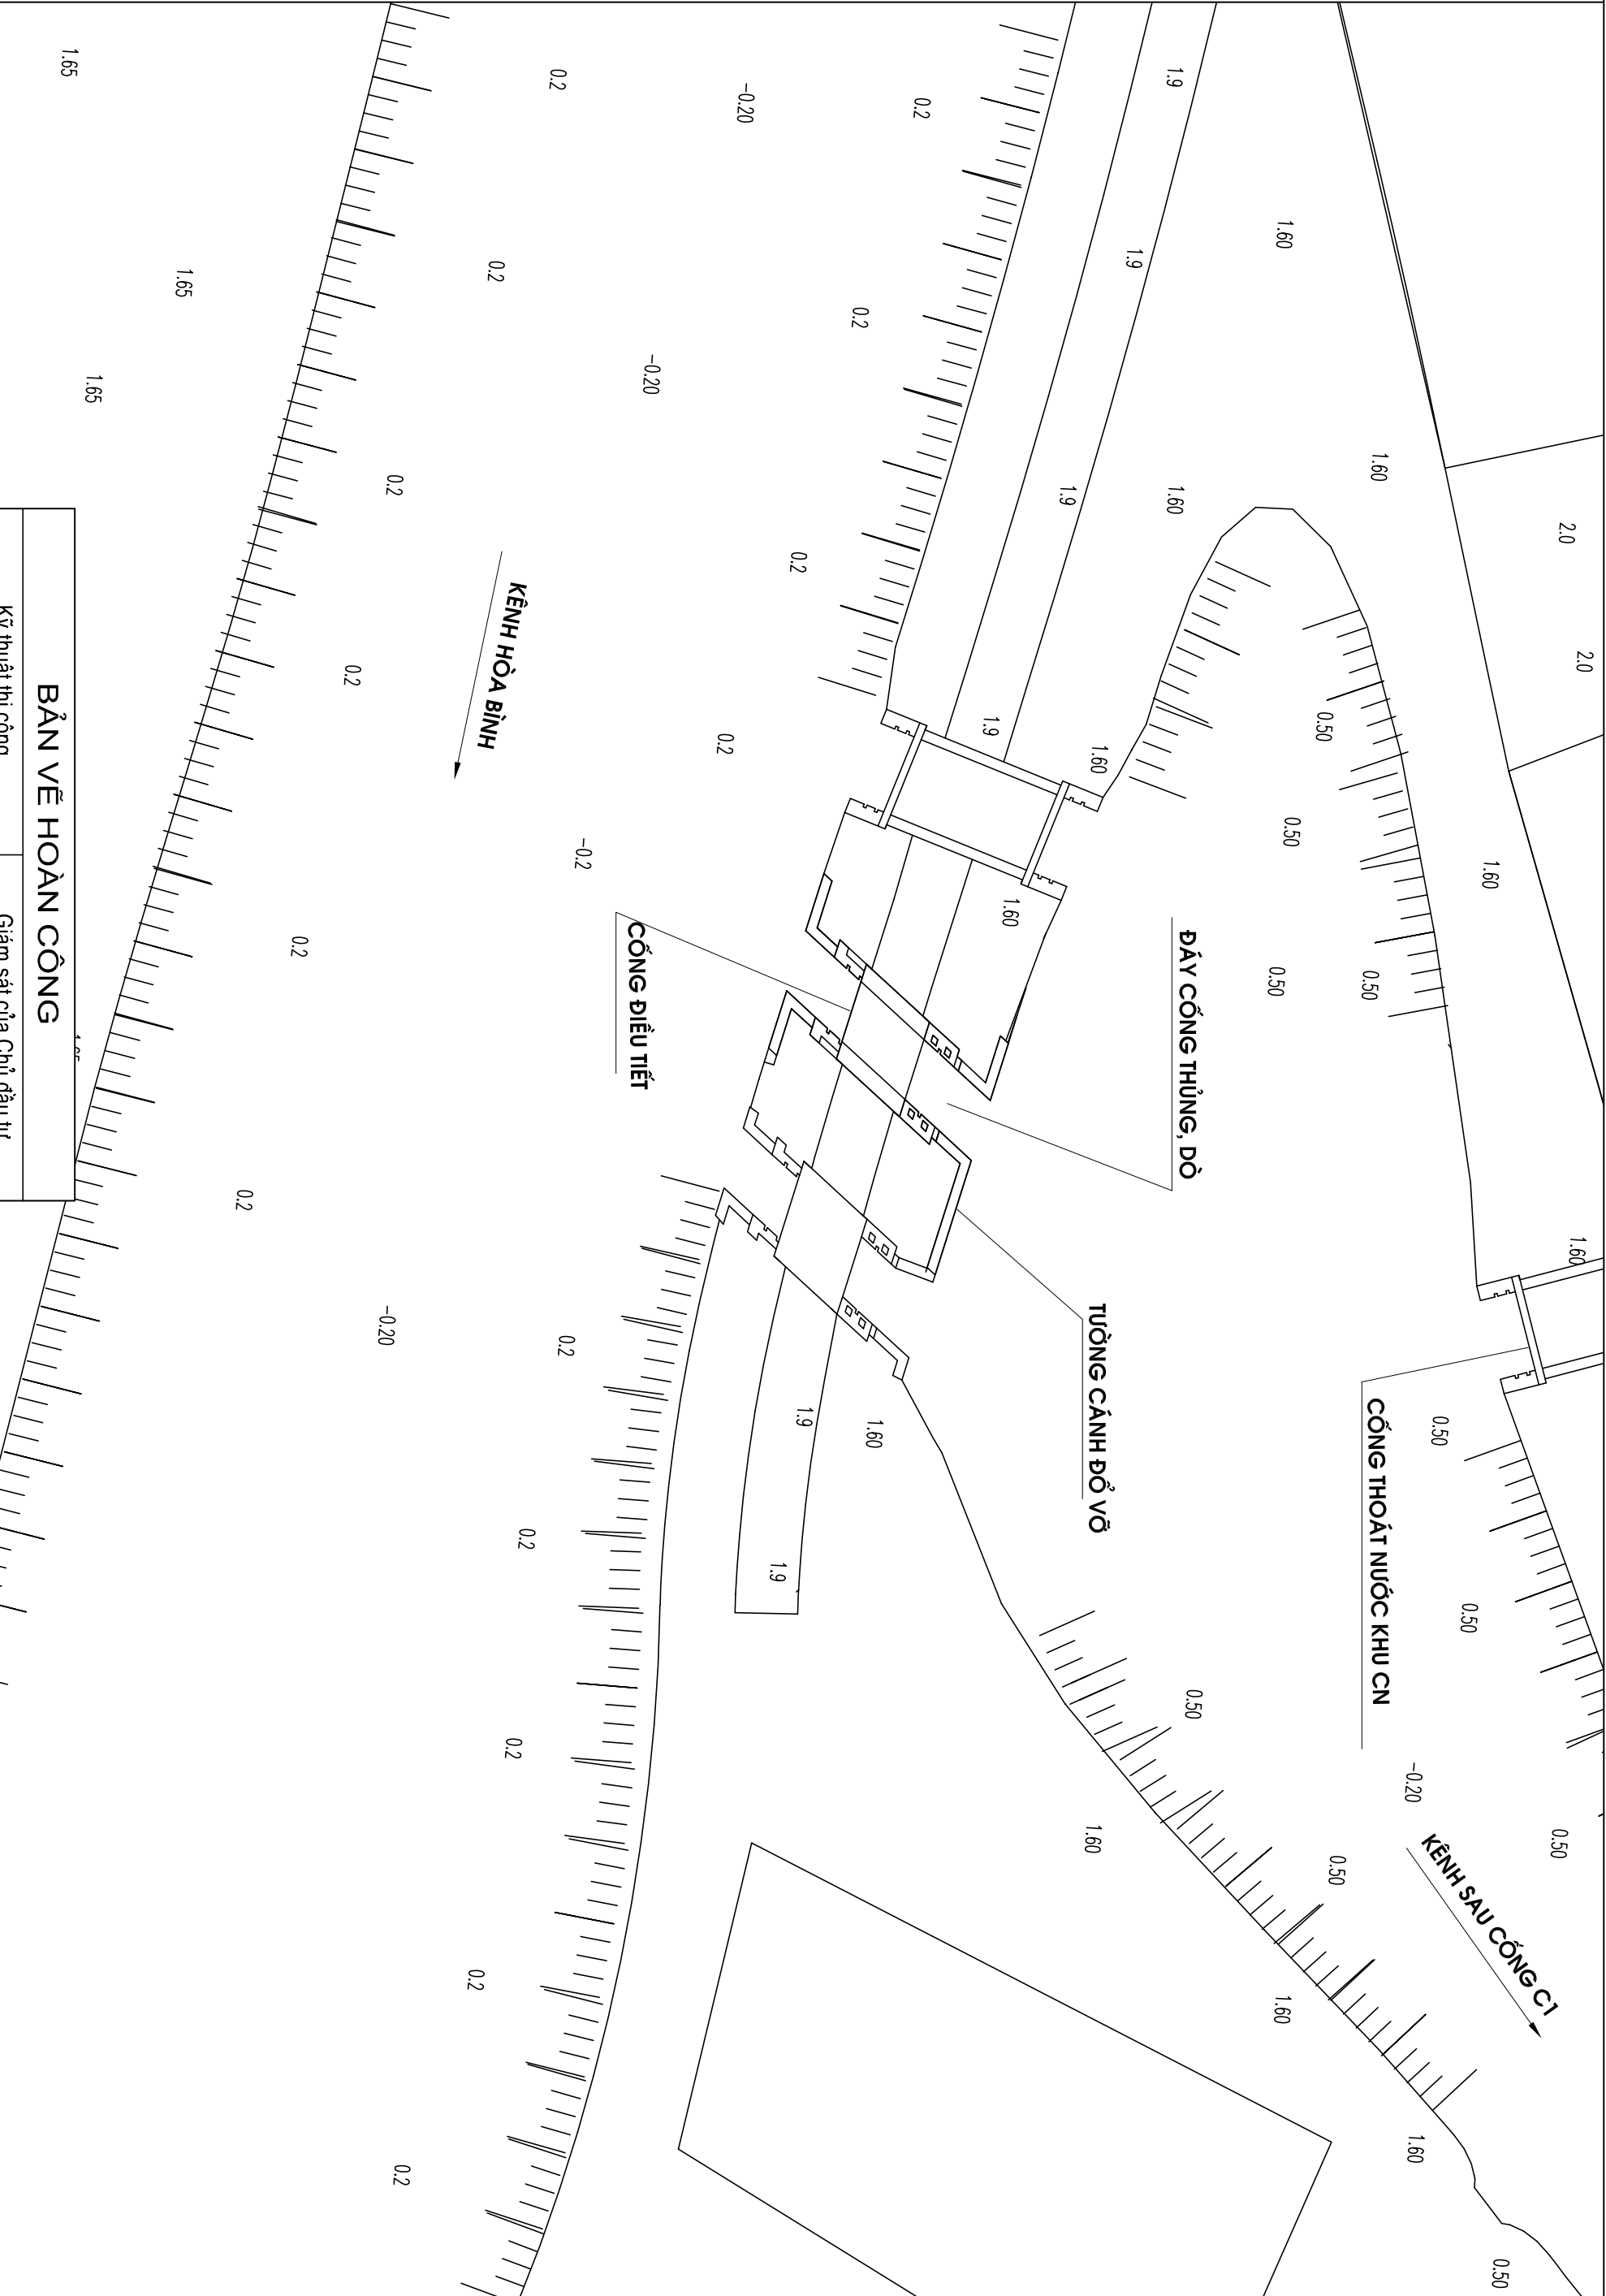

BẢN VẼ HOÀN CÔNG	
Kỹ thuật thi công	Giám sát của Chủ đầu tư
Nguyễn Sĩ Thỏa	Phạm Thị Mai Hằng

CÔNG TRÌNH : SỬA CHỮA BÀN ĐÂY, TƯỜNG CẢNH CÔNG ĐIỀU TIẾT 2	
ĐỊA ĐIỂM XD : PH. HẢI THÀNH, QUẬN DƯƠNG KINH, TP HÀI PHÒNG	

TÊN BẢN VẼ	
BÌNH DỒ HIỆN TRẠNG	
GD : BẢN VẼ THI CÔNG	KÝ HIỆU BẢN VẼ
HOÀN THÀNH : 2026	BV: 01 / 07

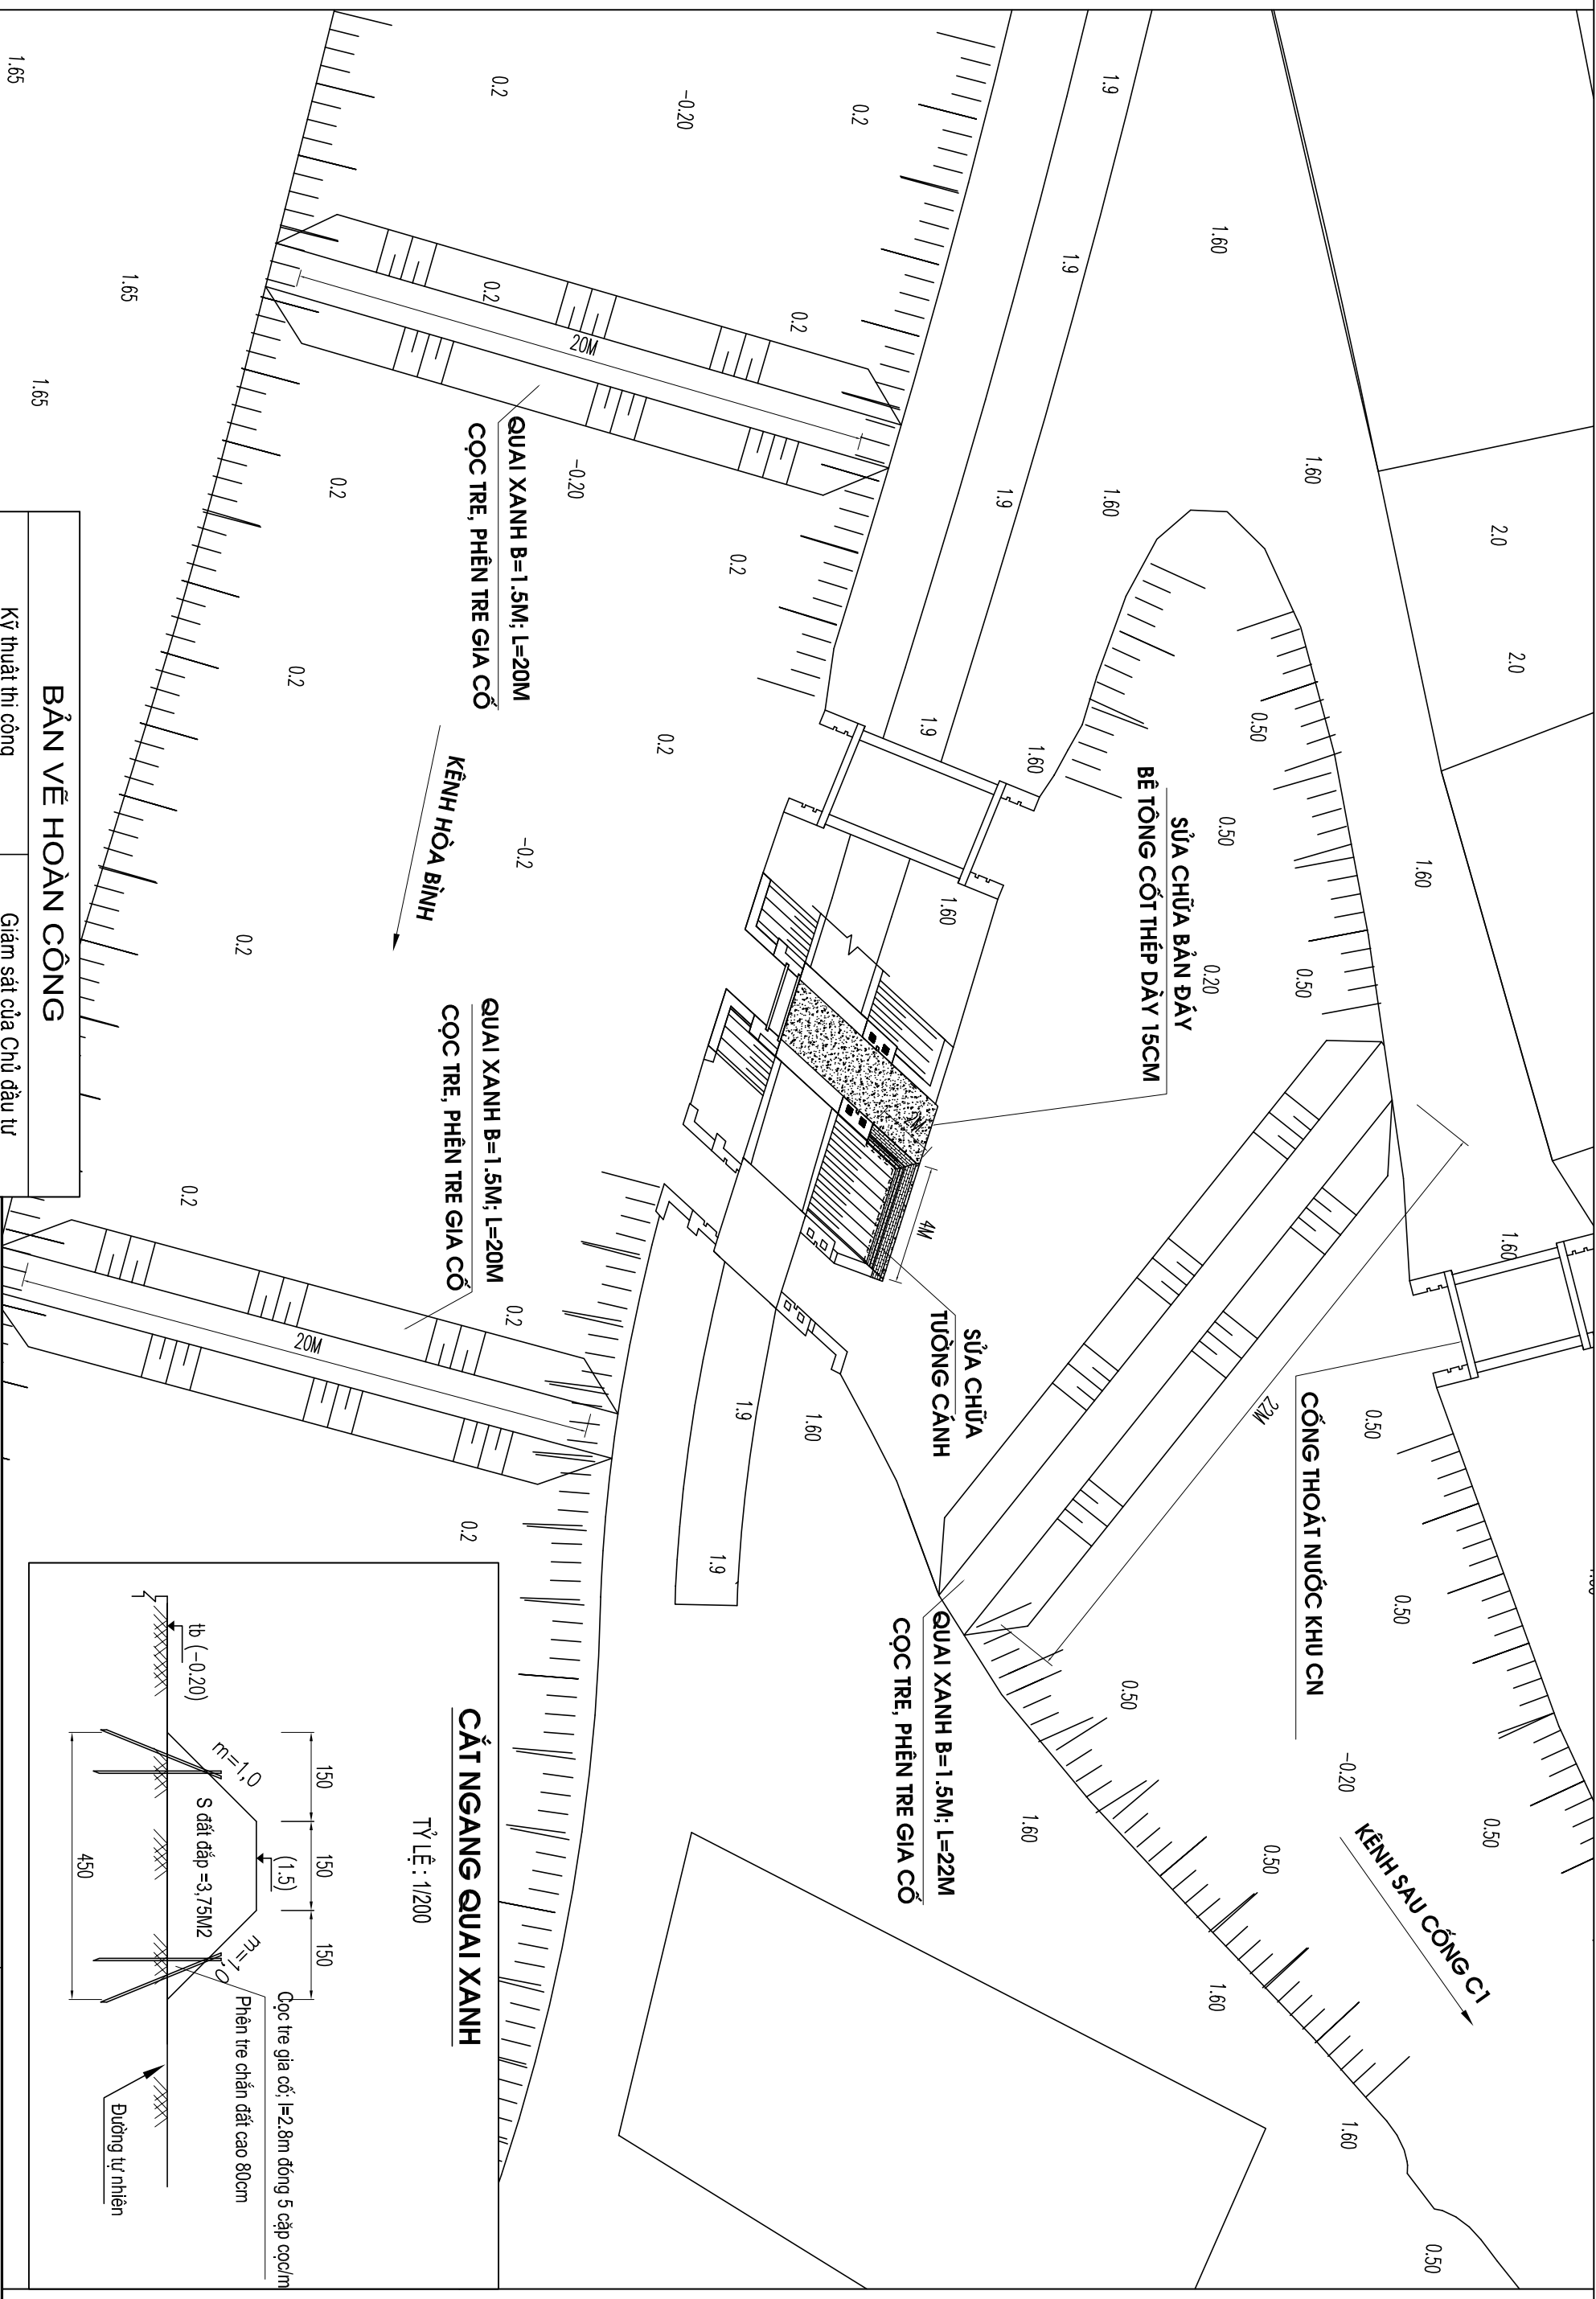

BẢN VỀ HOÀN CÔNG

Kỹ thuật thi công

Giám sát của Chủ đầu tư

Nguyễn Sĩ Thởa

Phạm Thị Mai Hằng

CÔNG TRÌNH : SỬA CHỮA BẢN ĐỒ, TƯỜNG CẢNH CÔNG ĐIỀU TIẾT 2

ĐỊA ĐIỂM XD : PH. HẢI THÀNH, QUẬN DƯƠNG KINH, TP HẢI PHÒNG

TÊN BẢN VẼ

BÌNH ĐỒ SỬA CHỮA


GD : BẢN VẼ THI CÔNG	KÝ HIỆU BẢN VẼ
----------------------	----------------

HOÀN THÀNH : 2026

BV: 02 / 07

MẶT BẰNG CÔNG TRÌNH

TỶ LỆ 1:50

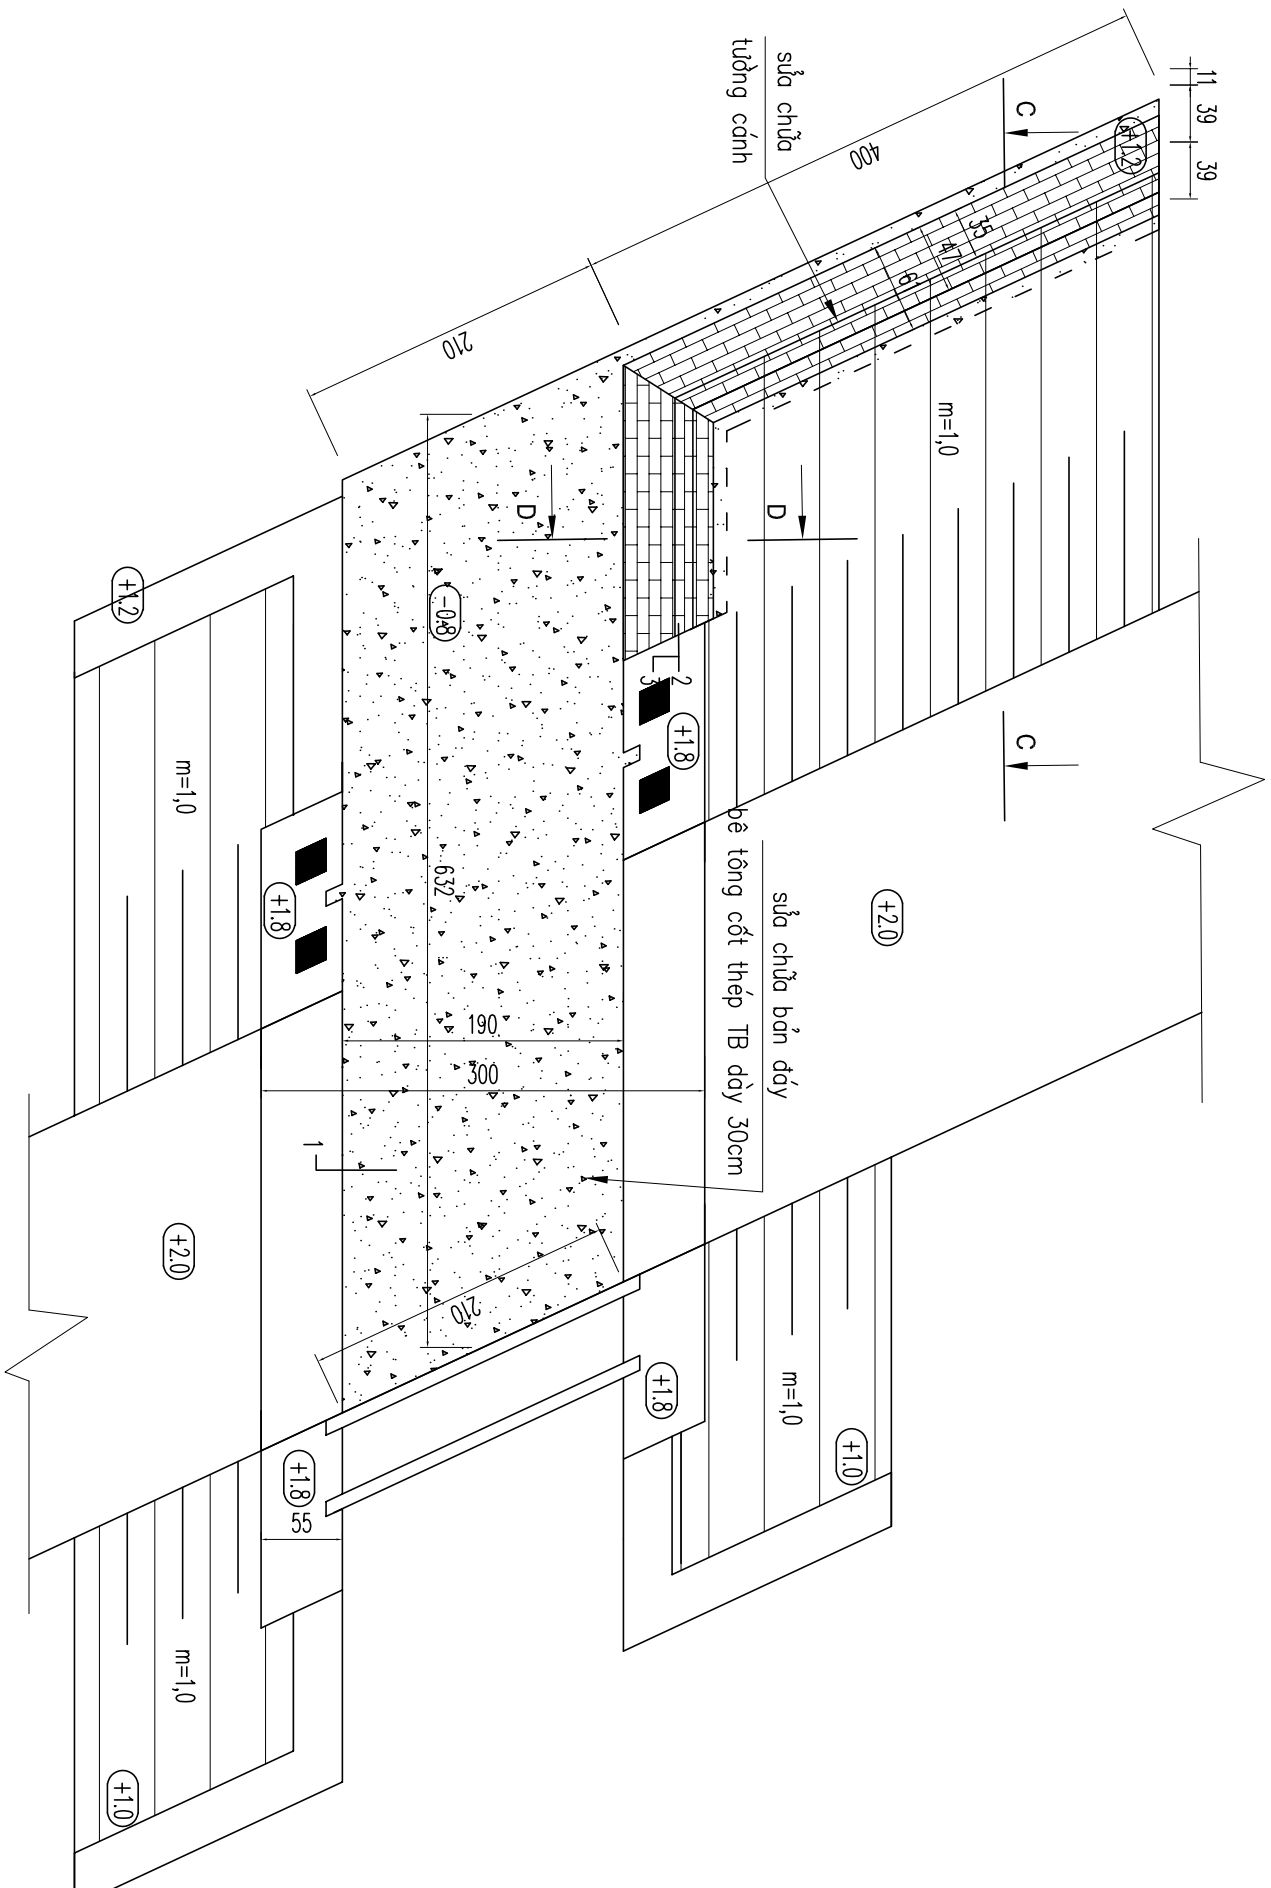

CHÚ THÍCH :

- Đơn vị kích thước bản vẽ là cm
- Đơn vị cao độ trong bản vẽ là m


KÝ HIỆU VẬT LIỆU:

1. Bê tông cốt thép M300# đá 1x2
2. Gạch đặc xây vữa M75
3. Trát vữa xi măng M75 dày 2,0cm

BẢN VẼ HOÀN CÔNG	
Kỹ thuật thi công	Giám sát của Chủ đầu tư
Nguyễn Sĩ Thỏa	Phạm Thị Mai Hằng
CÔNG TRÌNH : SỬA CHỮA BÀN ĐÁY, TƯỜNG CÁCH CỘNG ĐIỀU TIẾT 2 ĐỊA ĐIỂM XD : PH. HẢI THÀNH, QUẬN DƯƠNG KINH, TP HẢI PHÒNG TÊN BẢN VẼ MẶT BẰNG CÔNG, CHI TIẾT QUAN SÁNH GD : BẢN VẼ THI CÔNG KỶ HIỆU BẢN VẼ HOÀN THÀNH : 2026 BV: 03 / 07	


MẶT CẮT A-A

TỶ LỆ : 1/50

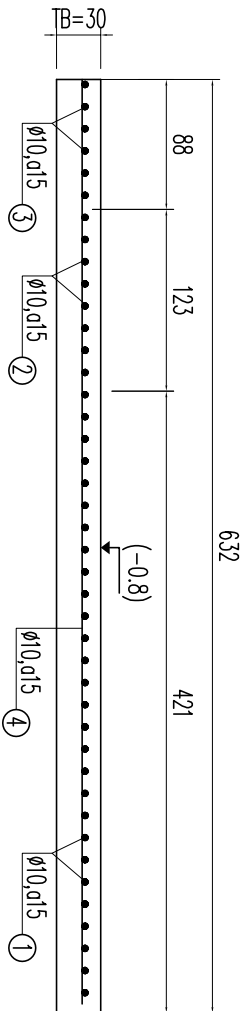


MẶT BẢNG BẢN DÂY CỒNG

TỶ LỆ : 1/50

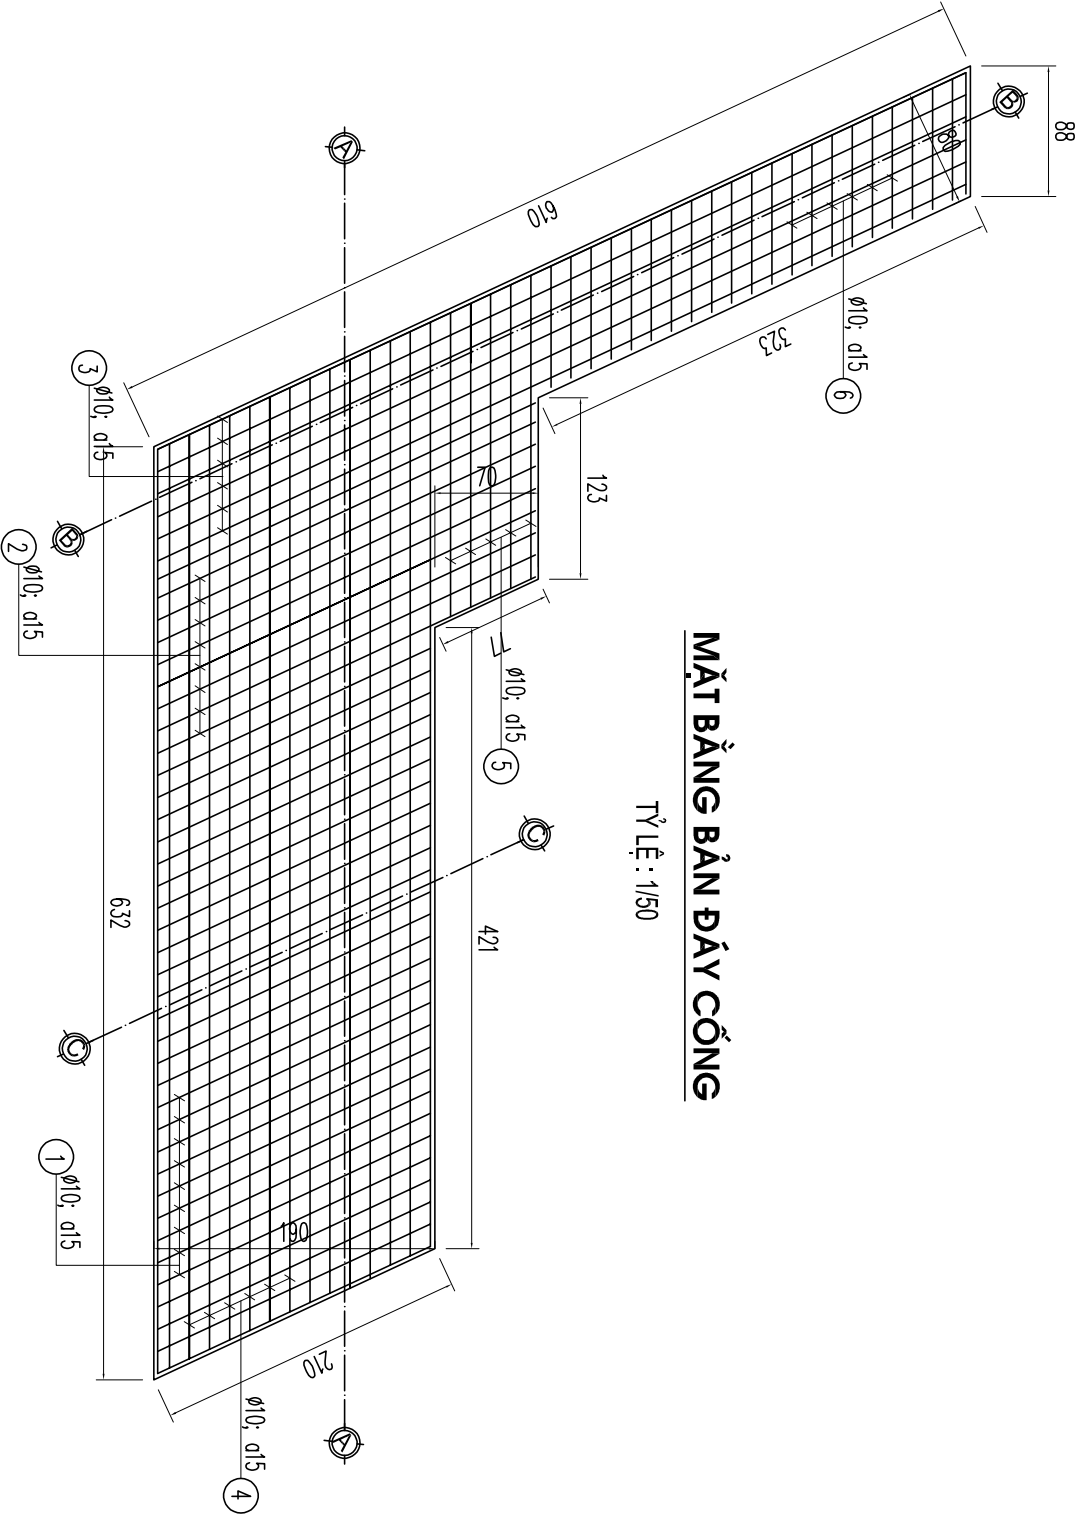

MẶT CẮT B-B

TỶ LỆ : 1/50

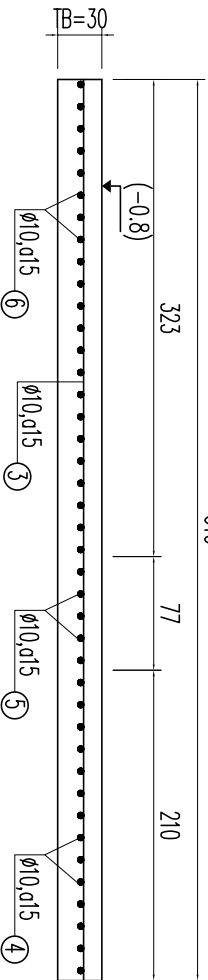


GHI CHÚ :

- * Tầng bảo vệ cốt thép:
 - Đối với bản dầy: a = 5cm
- * Cốt thép <10 sử dụng thép nhám A1 tròn trơn
- Cốt thép >=10 sử dụng thép nhám AII gồ
- Dán vị kích thước trong bản vẽ là cm
- Đơn vị cao độ trong bản vẽ là m

MẶT CẮT C-C

TỶ LỆ : 1/50

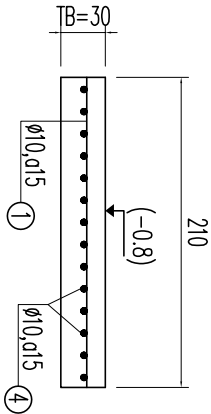

BẢNG THÔNG KÊ CỐT THÉP

TÊN C.KIẾN	SỐ HIỆU	HÌNH DẠNG - KÍCH THƯỚC	ĐƯỜNG KÍNH (mm)	CHIỀU DÀI 1 THANH (mm)	SỐ LƯỢNG		TỔNG CHIỀU DÀI (m)	TỔNG T.LƯỢNG (kg)
					1 C.KIẾN	T.BỘ		
1	_____	2050 _____	10	2050	29	29	59.45	36.65
2	_____	2830 _____	10	2830	8	8	22.64	13.96
3	_____	6050 _____	10	6050	6	6	36.3	22.38
4	_____	6270 _____	10	6270	15	15	94.05	57.99
5	_____	2060 _____	10	2060	5	5	10.3	6.35
6	_____	3180 _____	10	3180	22	22	69.96	43.13

- Trọng lượng thép có đường kính Φ10 = 180.46 kg; Chiều dài = 292.7 mét

BẢN VẼ HOÀN CÔNG

Kỹ thuật thi công

Giám sát của Chủ đầu tư

Nguyễn Sĩ Thỏa

Phạm Thị Mai Hằng

CÔNG TRÌNH : SỬA CHỮA BẢN DÂY, TƯỜNG CẢNH CÔNG DIỆU TIẾT 2

ĐỊA ĐIỂM XD : PH. HẢI THÀNH, QUẬN DƯƠNG KINH, TP HẢI PHÒNG

TÊN BẢN VẼ

CHI TIẾT BỐ TRÍ THÉP BẢN DÂY

GD : BẢN VẼ THI CÔNG

HOÀN THÀNH : 2026

KÝ HIỆU BẢN VẼ

BV: 04 / 07

CẮT BẢNG TƯỜNG CÁCH


TỶ LỆ 1:25

MẶT CẮT C-C

TỶ LỆ 1:25

MẶT CẮT D-D

TỶ LỆ 1:25

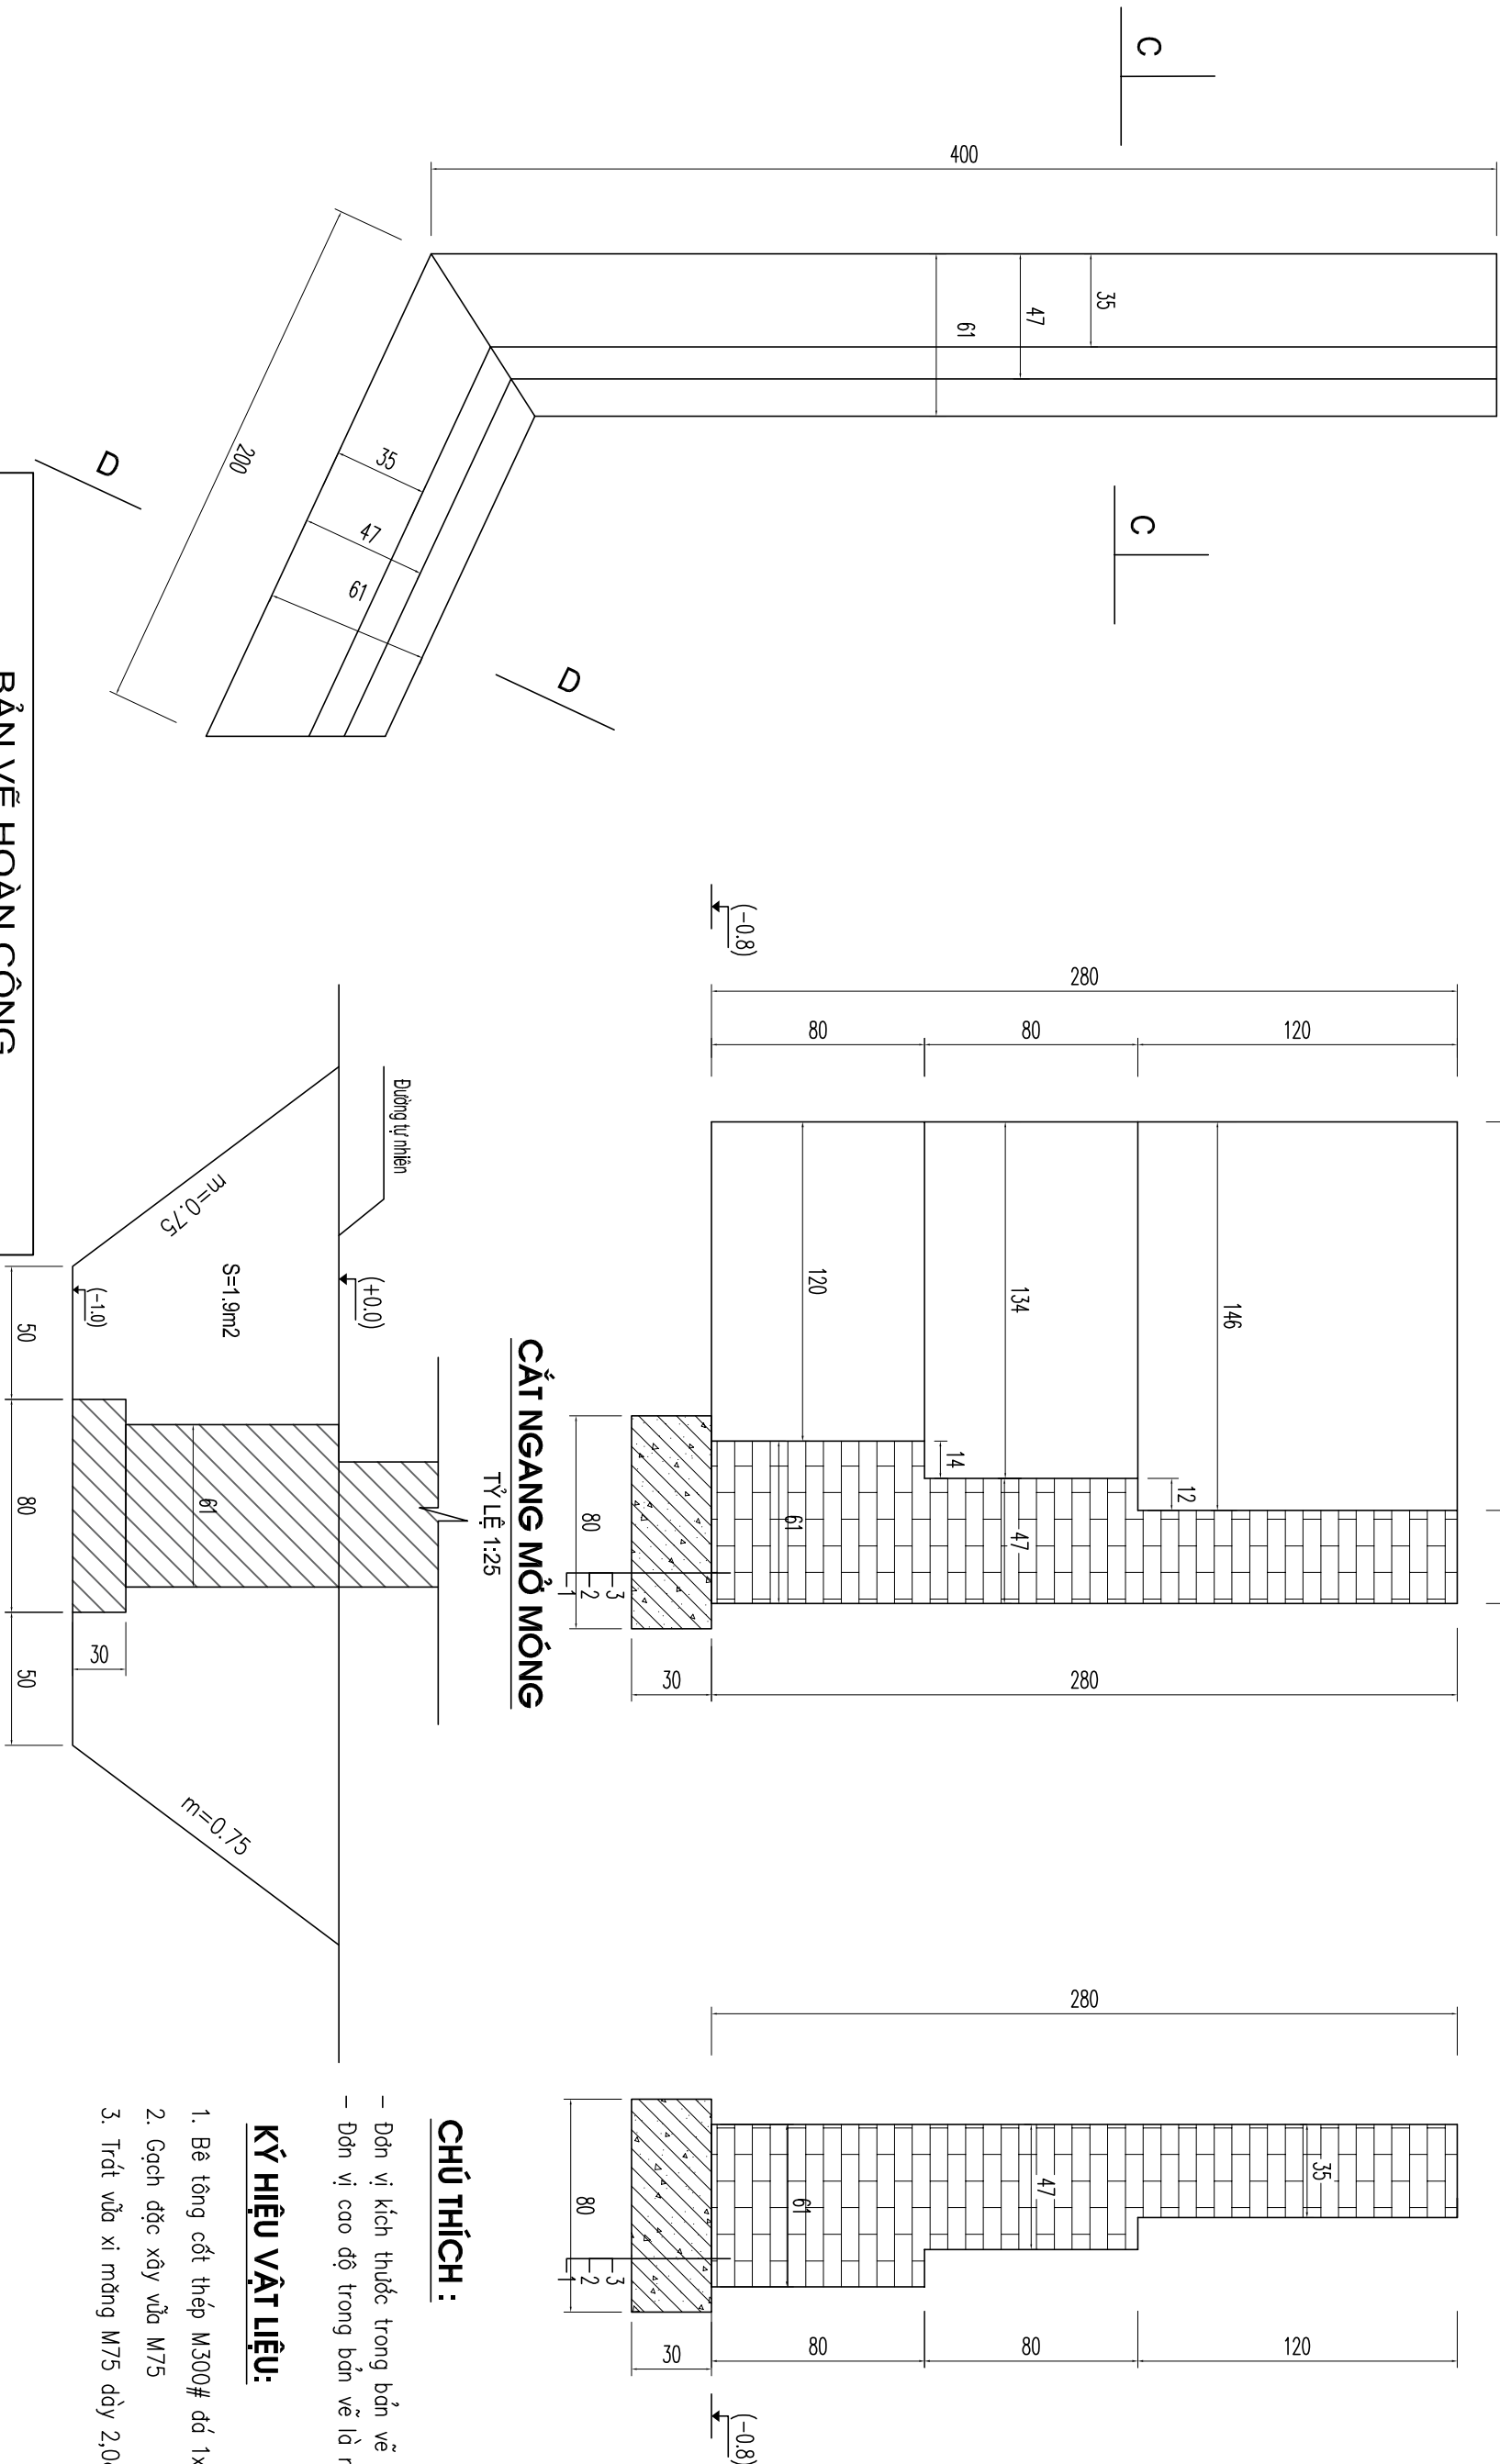

CHÚ THÍCH :

- Đơn vị kích thước trong bản vẽ là cm
- Đơn vị cao độ trong bản vẽ là m

KÝ HIỆU VẬT LIỆU:

1. Bê tông cốt thép M300# đá 1x2
2. Gạch đặc xây vữa M75
3. Trát vữa xi măng M75 dày 2,0cm

BẢN VẼ HOÀN CÔNG

Kỹ thuật thi công

Giám sát của Chủ đầu tư

Nguyễn Sĩ Thỏa

Phạm Thị Mai Hằng

CÔNG TRÌNH : SỬA CHỮA BÀN ĐÁY, TƯỜNG CÁCH CÔNG ĐIỀU TIẾT 2

ĐỊA ĐIỂM XD : PH. HẢI THÀNH, QUẬN DƯƠNG KINH, TP HÀI PHÒNG

TÊN BẢN VẼ

CHI TIẾT TƯỜNG CÁCH SỬA CHỮA

GD : BẢN VẼ THI CÔNG

HOÀN THÀNH : 2026



KÝ HIỆU BẢN VẼ

BV: 05 / 07

HIỆN TRẠNG CẢNH VAN

TỶ LỆ 1/25



8, 15, 8

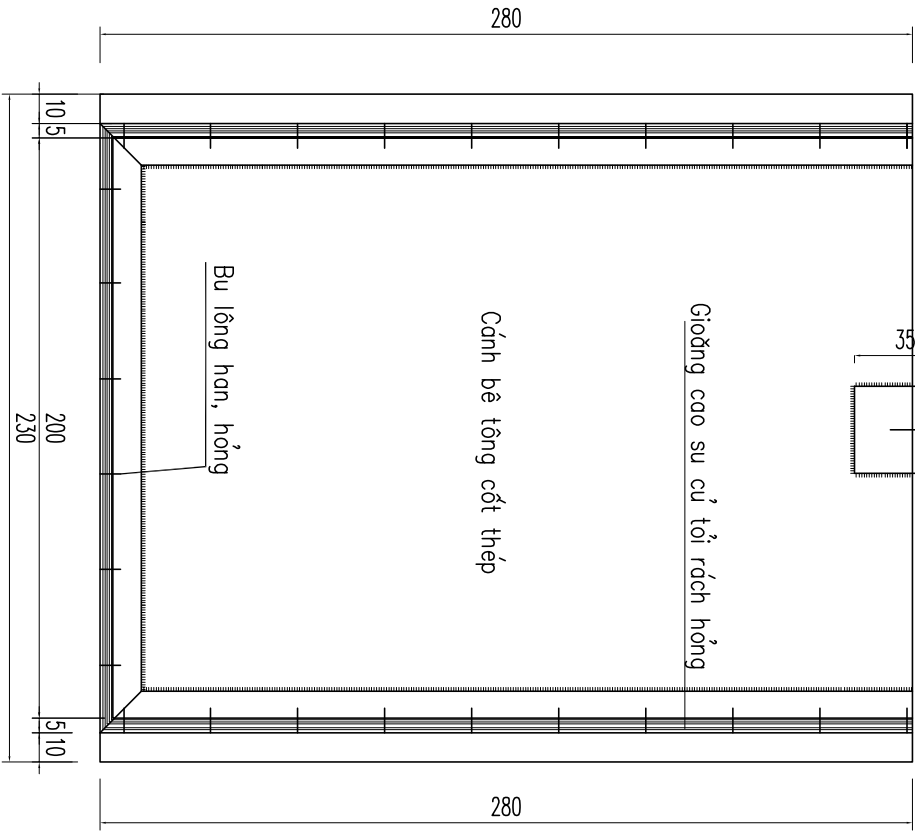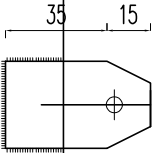

SỬA CHỮA CẢNH VAN


TỶ LỆ 1/25

8, 15, 8

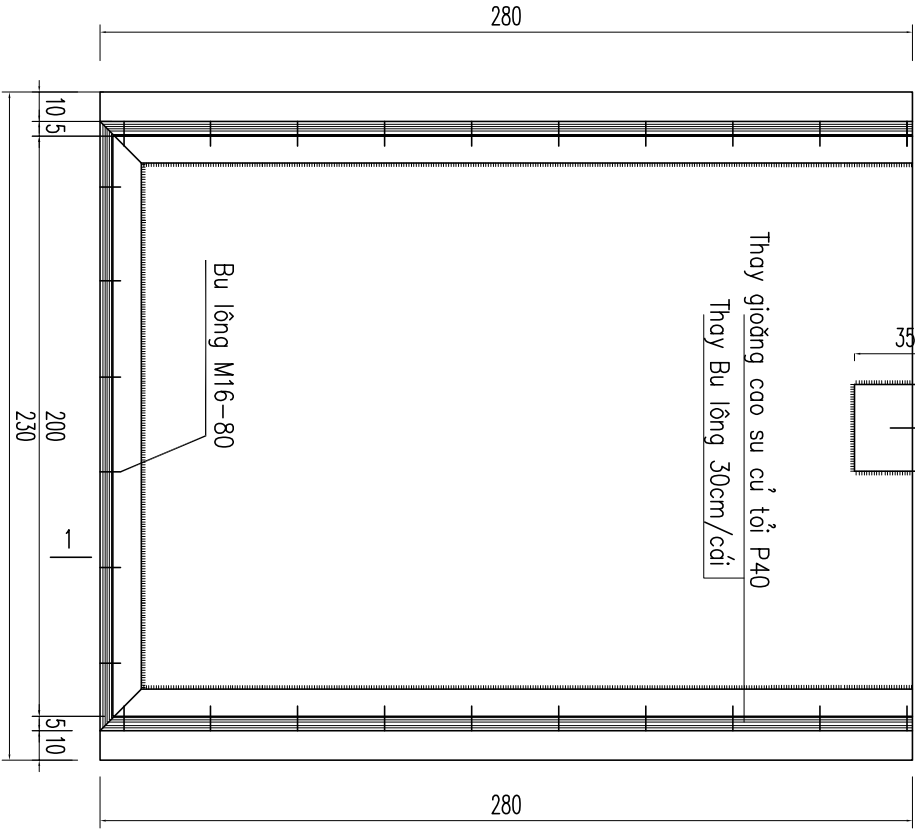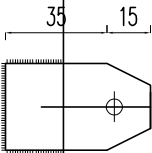

CẮT 1 - 1

TỶ LỆ 1/25

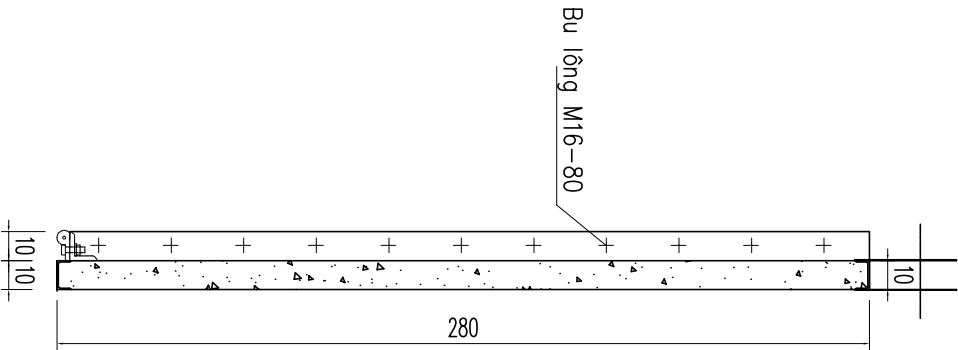

CHÚ THÍCH :

- Đơn vị kích thước trong bản vẽ là cm
- Đơn vị cao độ trong bản vẽ là m
- Cánh cổng sửa chữa thay cao su củ tỏi

BẢN VẼ HOÀN CÔNG

Kỹ thuật thi công

Giám sát của Chủ đầu tư

Nguyễn Sĩ Thỏa

Phạm Thị Mai Hằng

CÔNG TRÌNH : SỬA CHỮA BÀN ĐÁY, TƯỜNG CẢNH CÔNG ĐIỀU TIẾT 2

ĐỊA ĐIỂM XD : PH. HẢI THÀNH, QUẬN DƯƠNG KINH, TP HÀI PHÒNG

TÊN BẢN VẼ

CHI TIẾT CẢNH CÔNG SỬA CHỮA

GD : BẢN VẼ THI CÔNG


HOÀN THÀNH : 2026

KÝ HIỆU BẢN VẼ

BV: 06 / 07

CHI TIẾT CỘT ĐIỆN

TỶ LỆ : 1/50

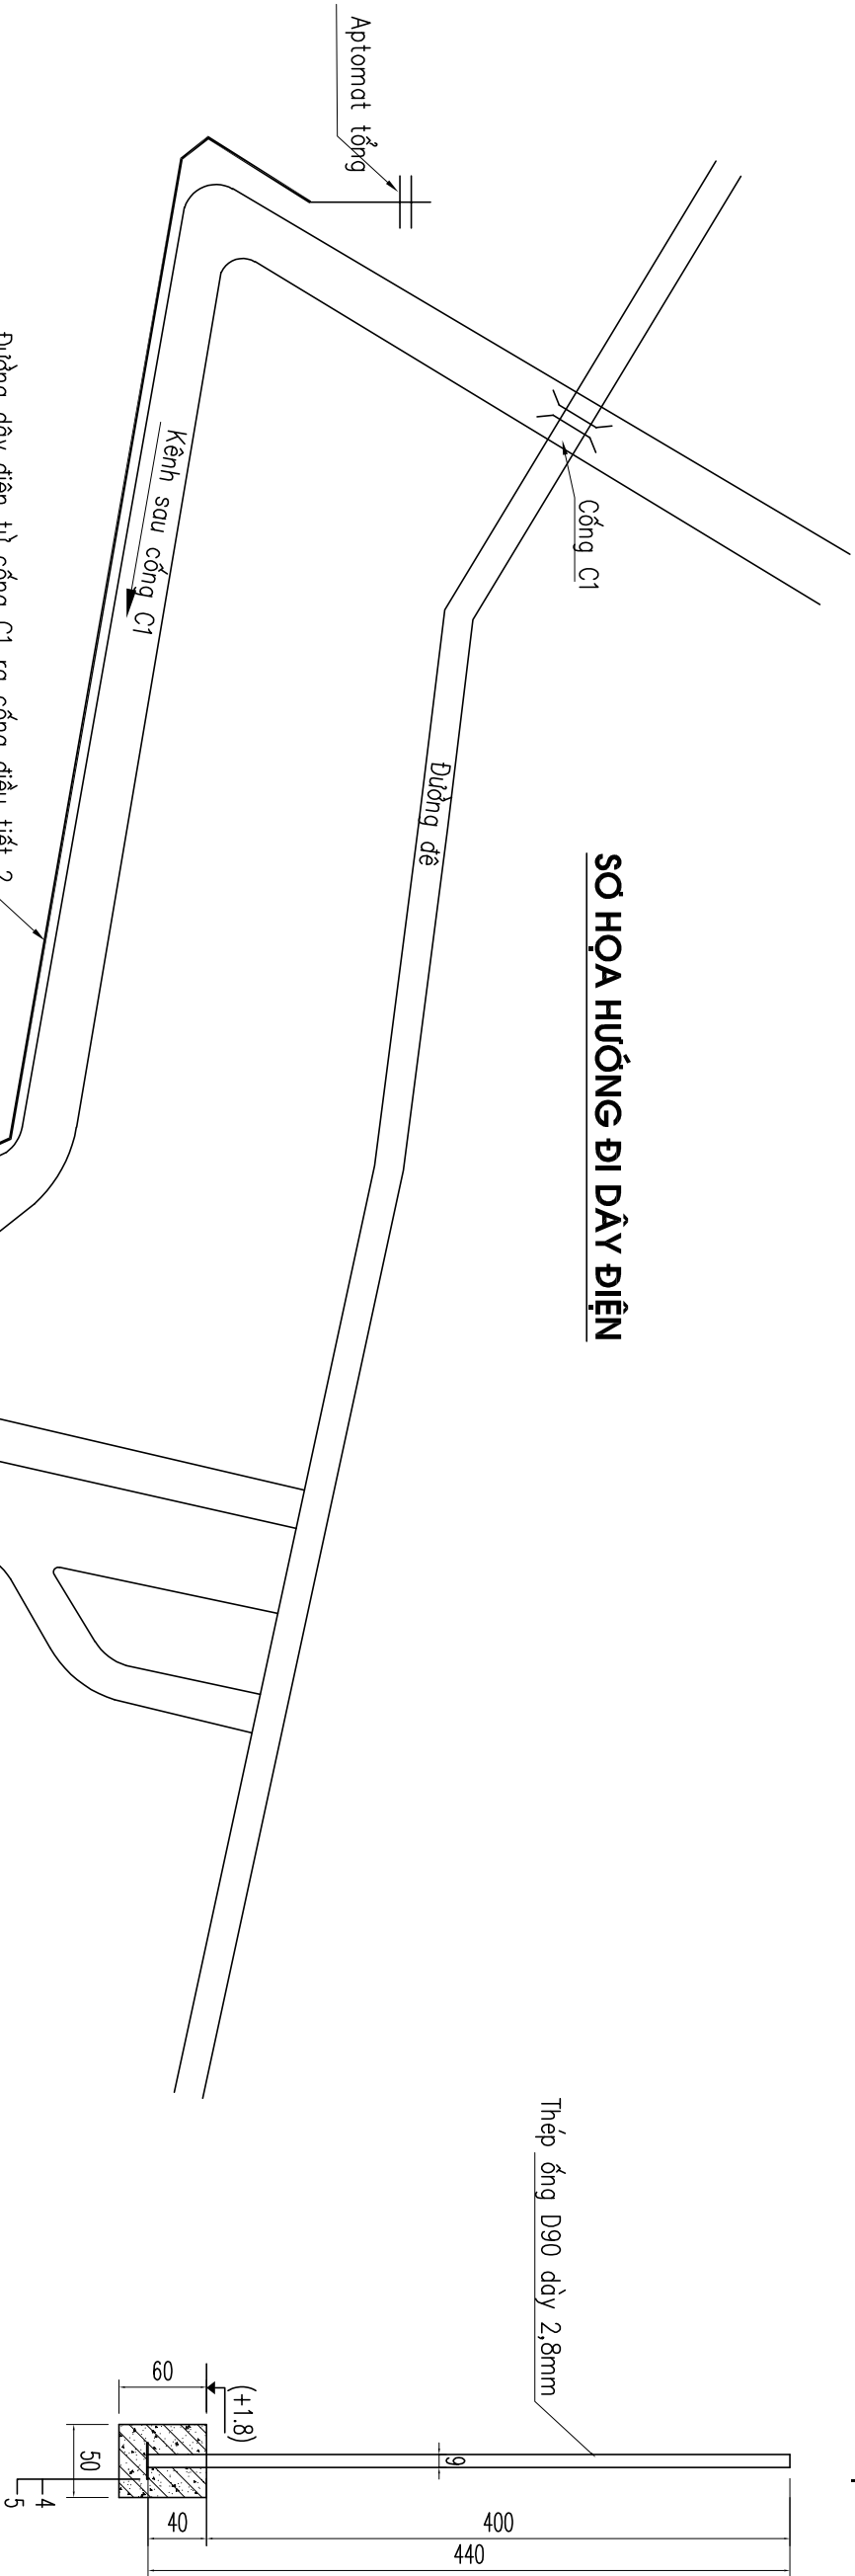

KÝ HIỆU VẬT LIỆU:

4. Thép ống D90 – Đơn vị kích thước trong bản vẽ là cm
5. Bê tông M200 đá 1x2 – Đơn vị cao độ trong bản vẽ là m

CHÚ THÍCH :

BẢNG THÔNG KÊ CỘT THÉP

TÊN C.KIẾN	SỐ HIỆU	HÌNH DẠNG - KÍCH THƯỚC	ĐƯỜNG KINH (mm)	CHIỀU DÀI 1 THANH (mm)	SỐ LƯỢNG		TỔNG CHIỀU DÀI (m)	TỔNG T.LƯỢNG (kg)
					1	T.BỘ		
Cột điện	1	Thép ống	D90x2.8	4400	1	12	52.8	317.93
	2	Thép bản	250x250x5		1	12	0.75 m2	29.44

- Trọng lượng thép ống tròn có $\varnothing 90 \times 2.8$: = 317.93 kg; Chiều dài = 52.8 mét
- Trọng lượng thép bản có chiều dày 5 mm = 29.44 kg

BẢN VẼ HOÀN CÔNG

Kỹ thuật thi công

Giám sát của Chủ đầu tư

Nguyễn Sĩ Thỏa

Phạm Thị Mai Hằng

CÔNG TRÌNH : SỬA CHỮA BÀN DÂY, TƯỜNG CÁCH CÔNG ĐIỀU TIẾT 2

ĐỊA ĐIỂM XD : PH. HẢI THÀNH, QUẬN DƯƠNG KINH, TP HÀI PHÒNG

TÊN BẢN VẼ

CHI TIẾT LẬP DẶT BƯỜNG DÂY ĐIỆN

GD : BẢN VẼ THI CÔNG

HOÀN THÀNH : 2026

KÝ HIỆU BẢN VẼ

BV: 07 / 07