


BÌNH ĐỒ TỔNG

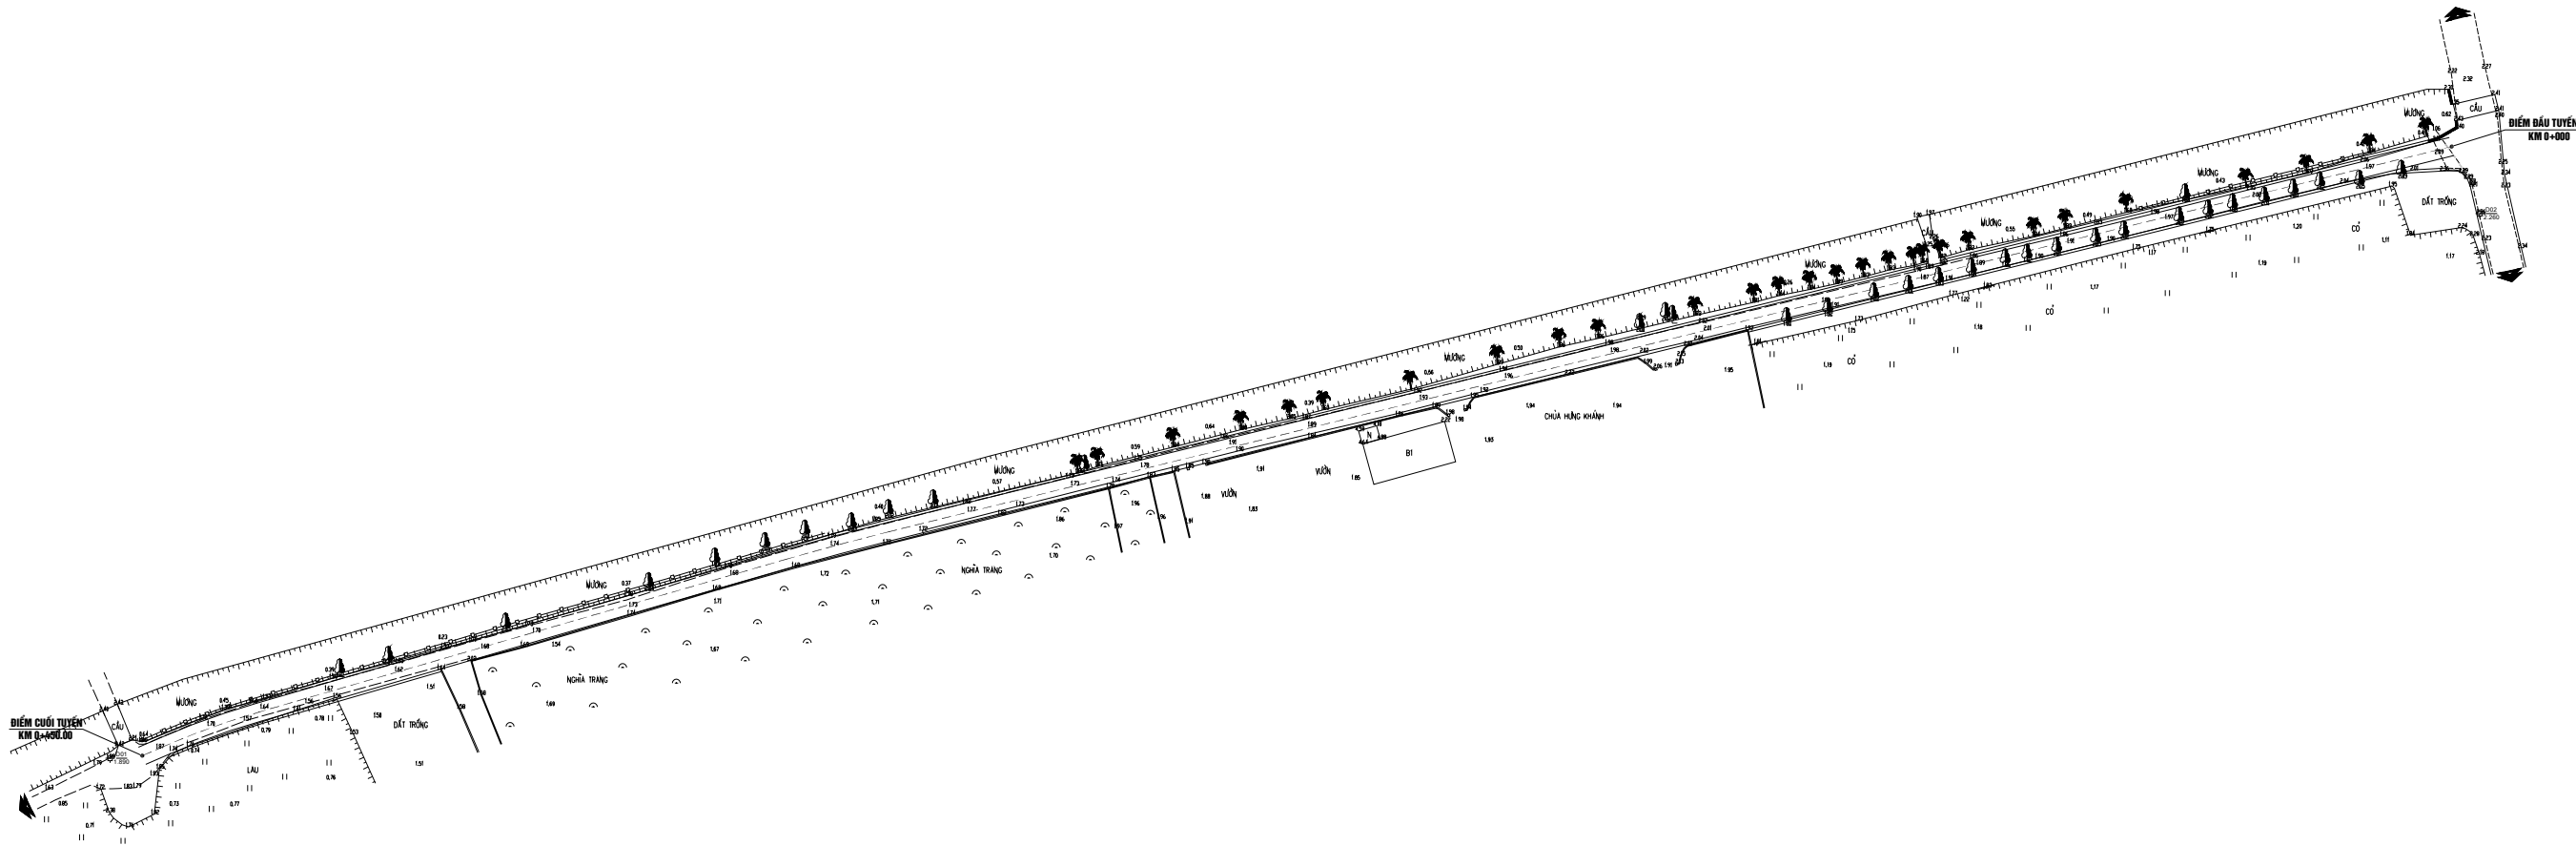

GHI CHÚ

- ĐƠN VỊ TRONG BẢN VẼ GHI LÀ M

KÍ HIỆU BẢN VẼ:


- -- -- -- -- TIM TUYẾN THIẾT KẾ
- ===== TƯỜNG XÂY
- T NHÀ TẠM
- TÔN NHÀ MÁI TÔN
- N NHÀ MÁI TÔN
- ↗ CỘT ĐIỆN HẠ THẾ

CÔNG TRÌNH - CONSTRUCTION	
CẢI TẠO, SỬA CHỮA TUYẾN ĐƯỜNG ĐOẠN TỪ NHÀ ÔNG NAM ĐẾN CỐNG CHÙA HUNG KHÁNH	
HẠNG MỤC: NỀN MẶT ĐƯỜNG	
CHỦ ĐẦU TƯ - CLIENT	
PHÒNG KINH TẾ XÃ KIẾN MINH	
CƠ QUAN THIẾT KẾ - DESIGN COMPANY	
 HUY HOÀNG TRACODECO CÔNG TY CP TƯ VẤN THIẾT KẾ XÂY DỰNG GIAO THÔNG HUY HOÀNG HUY HOANG TRAFFIC CONSTRUCTION DESIGN CONSULTING JSC. ĐC : 1B ĐƯỜNG KIM NỞ, LÊ CHÂN, HẢI PHÒNG Tel : 0904087233 Email : congtyhuyhoang82@gmail.com	
GIÁM ĐỐC	
	
VŨ NGỌC HÀ	
PHÒNG KỸ THUẬT	
	
KS. PHẠM VĂN HOÀNG	
CHỦ TRÌ THIẾT KẾ	
	
KS. PHẠM VĂN HOÀNG	
THIẾT KẾ	
	
KS. PHÙNG NHƯ THÀNH	
TÊN BẢN VẼ	
BÌNH ĐỒ TỔNG	
GIẢI ĐOẠN	TKBVTCT
HOÀN THÀNH	2026
TỶ LỆ	1/500
BẢN VẼ SỐ	BDT - 01

BÌNH ĐỒ THIẾT KẾ

BẢNG THỐNG KÊ KHỐI LƯỢNG BÌNH Đ

NỘI DUNG	ĐƠN VỊ	KHỐI LƯỢNG
DIỆN TÍCH VUỐT NỐI	M2	150,7
CỌC TRE, PHÊN NỨA	M	182,7
BIỂN BÁO HIỆU ĐƯỜNG BỘ	CỘT	2,0
VẠCH GỖ GIẢM TỐC	M	70,0
CHẶT HẠ CÂY XANH	CÂY	4,0

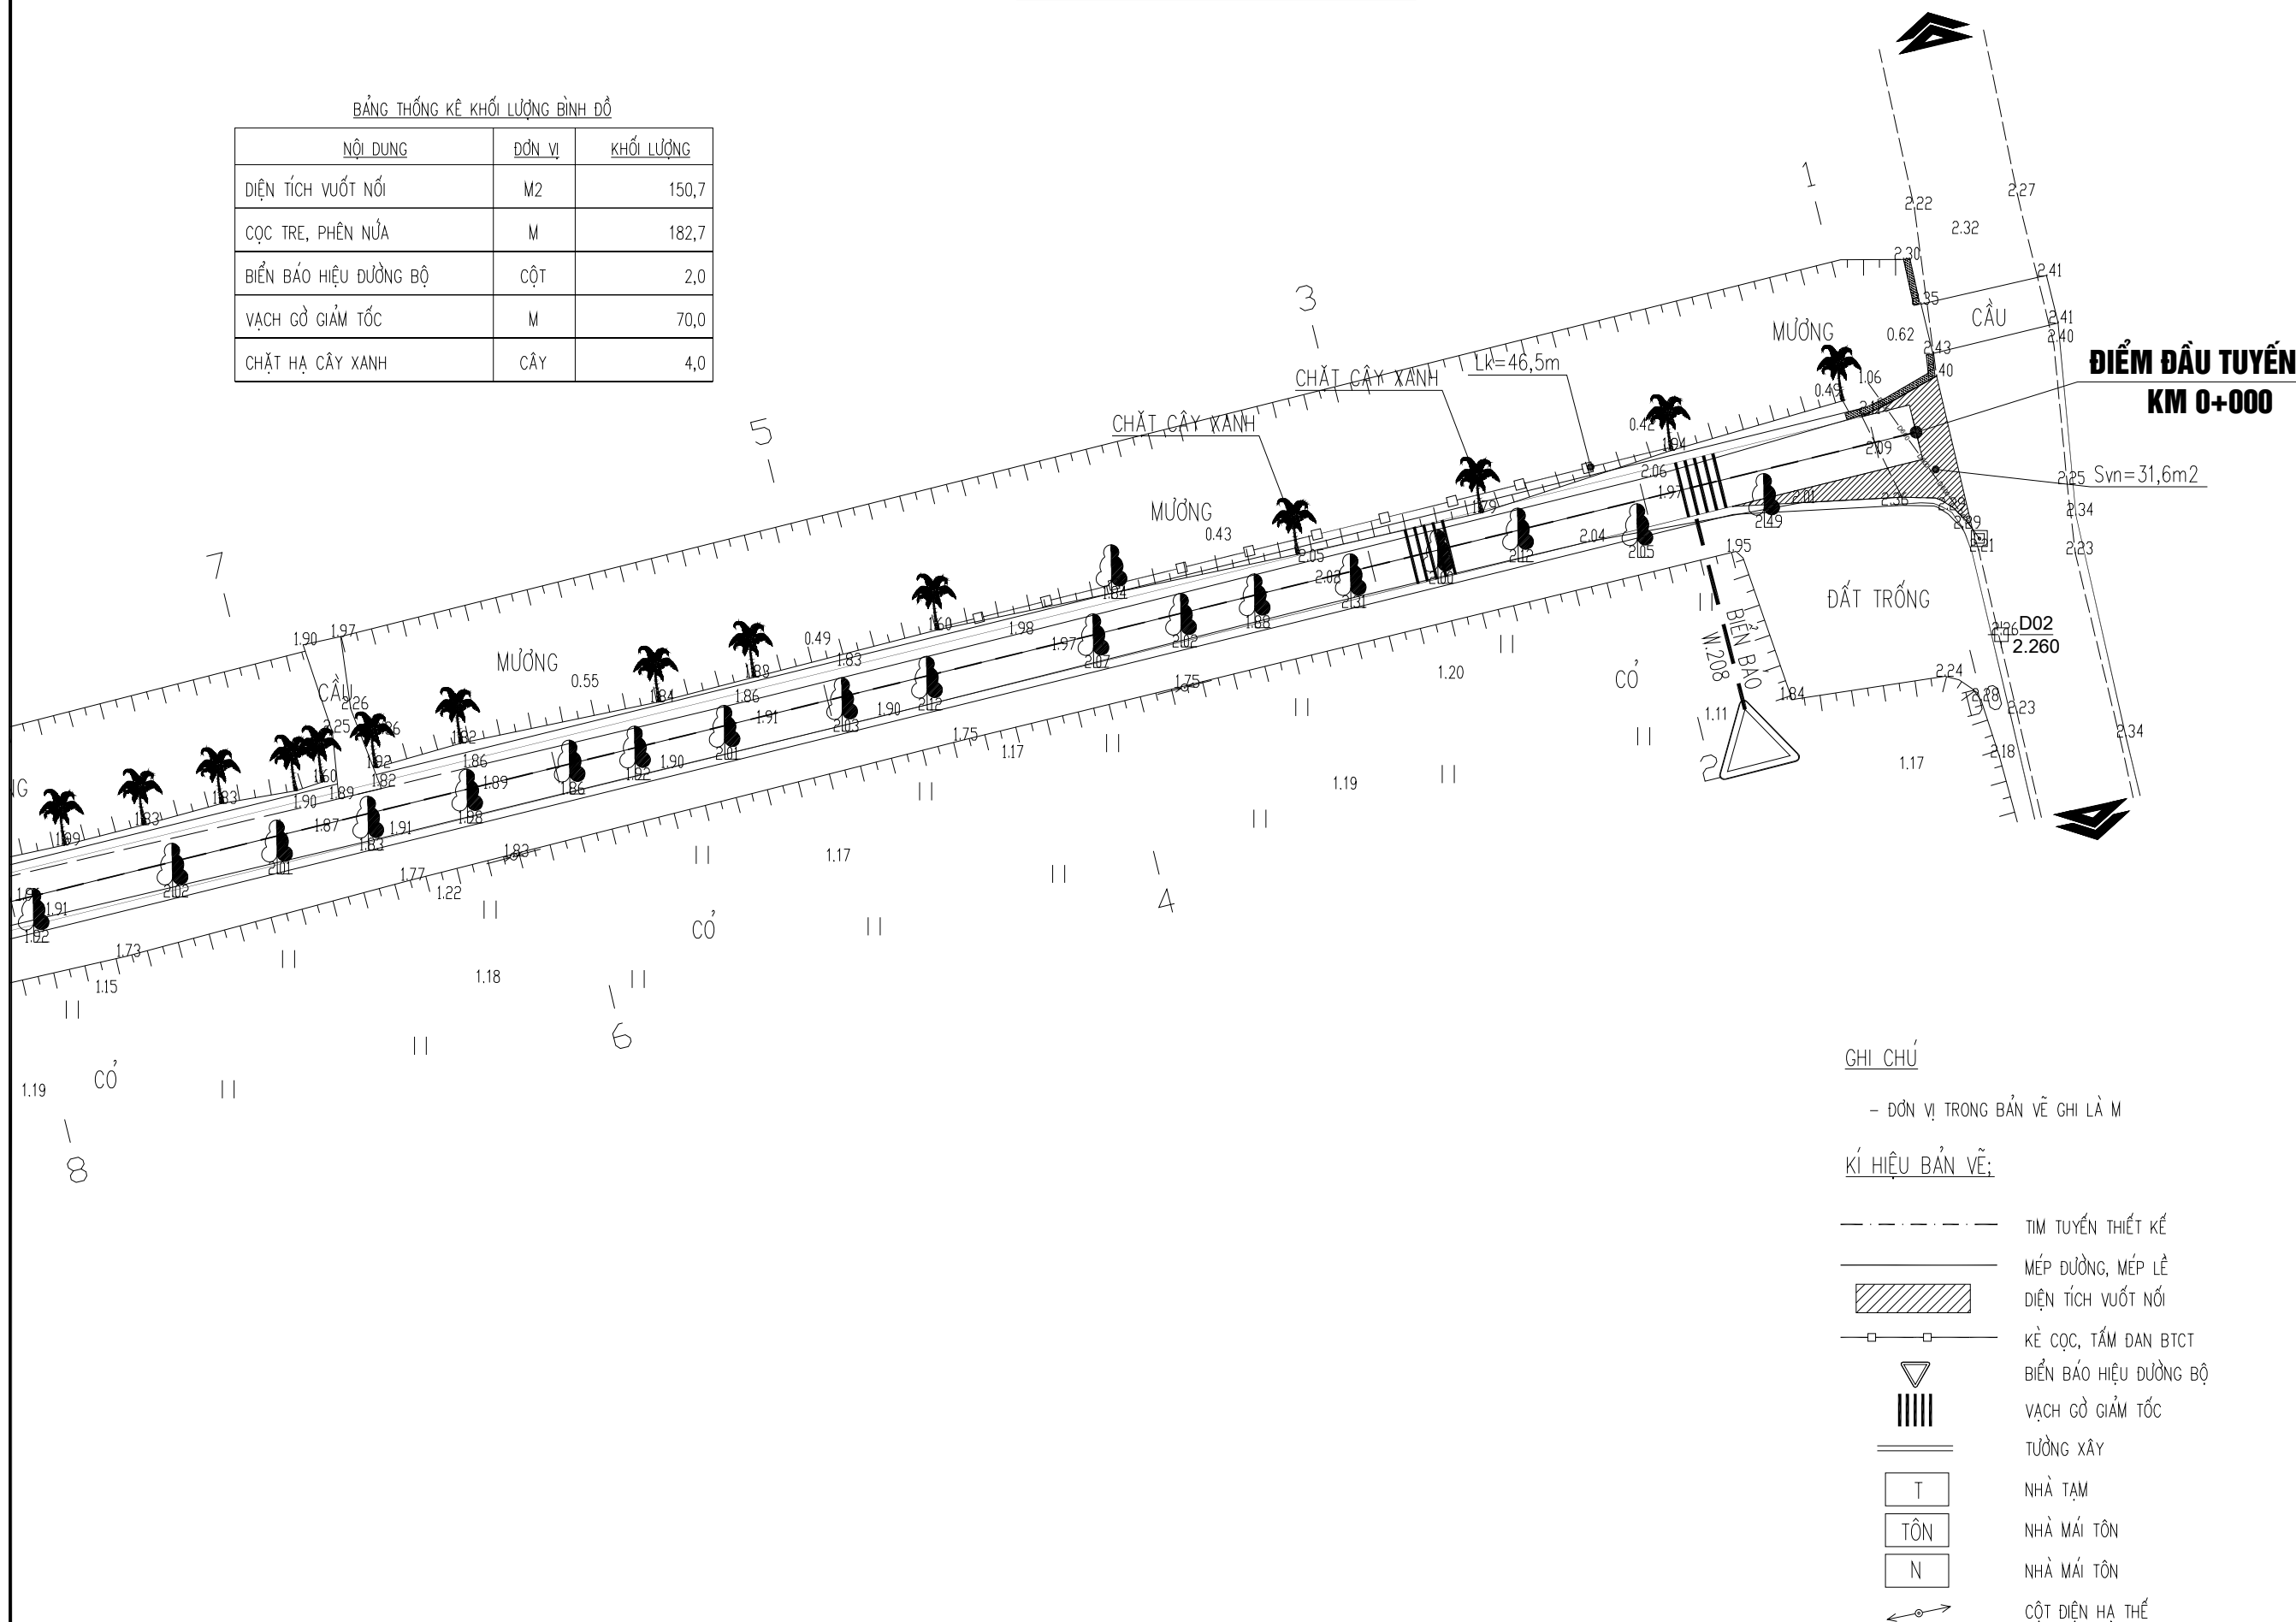

CÔNG TRÌNH - CONSTRUCT

**CẢI TẠO, SỬA CHỮA TUYẾN ĐƯỜNG ĐOẠN
NHÀ ÔNG NAM ĐẾN CỐNG CHÙA HƯNG KH**

HẠNG MỤC: NỀN MẶT ĐƯỜNG

CHỦ ĐẦU TƯ - CL

PHÒNG KINH
XÃ KIẾN MI

CƠ QUAN THIẾT KẾ - DESIGN COMP



CÔNG TY CP TƯ VẤN THIẾT KẾ
XÂY DỰNG GIAO THÔNG HUY HOÀ

HUY HOANG TRAFFIC CONSTRUCTION
DESIGN CONSULTING JSC.

ĐC : 1B ĐẶNG KIM NỞ, LÊ CHÂN, HẢI PH

Tel : 0904087233
Email : congtyhuyhoang82@gmail

GIÁM ĐỐC



VŨ NGOC

PHÒNG KỸ THUẬT



KS. PHAM VĂN HOÀN

CHỦ TRÌ THIẾT



KS. PHAM VĂN HOÀN

THIẾT KẾ



KS. PHÙNG NHƯ THÀM

TÊN BẢN

BÌNH ĐỒ THIẾT KẾ

GIAI ĐOẠN HOÀN THÀNH TỶ LỆ RÀN VẾ SỐ	TKBVTC 2026 1/500 BĐTK - 01
---	--

BÌNH ĐỒ THIẾT KẾ

CÔNG TRÌNH - CONSTRUCTION

CẢI TẠO, SỬA CHỮA TUYẾN ĐƯỜNG ĐOẠN TỪ NHÀ ÔNG NAM ĐẾN CỐNG CHÙA HUNG KHÁNH

HẠNG MỤC: NỀN MẶT ĐƯỜNG

CHỦ ĐẦU TƯ - CLIENT

**PHÒNG KINH TẾ
XÃ KIẾN MINH**

CƠ QUAN THIẾT KẾ - DESIGN COMPANY



CÔNG TY CP TƯ VẤN THIẾT KẾ
XÂY DỰNG GIAO THÔNG HUY HOÀNG

HUY HOANG TRAFFIC CONSTRUCTION
DESIGN CONSULTING JSC.

ĐC : 1B ĐẶNG KIM NỞ, LÊ CHÂN, HẢI PHÒNG

Tel : 0904087233
Email : congtyhuyhoang82@gmail.com

GIÁM ĐỐC



VŨ NGỌC HÀ

PHÒNG KỸ THUẬT



KS. PHẠM VĂN HOÀNG

CHỦ TRÌ THIẾT KẾ



KS. PHẠM VĂN HOÀNG

THIẾT KẾ

[Signature]

KS. PHÙNG NHƯ THÀNH

TÊN BẢN VẼ

BÌNH ĐỒ THIẾT KẾ

GIAI ĐOẠN

TKBVTCT

HOÀN THÀNH


2026

TỶ LỆ


1/500

BẢN VẼ SỐ

BDTK - 02

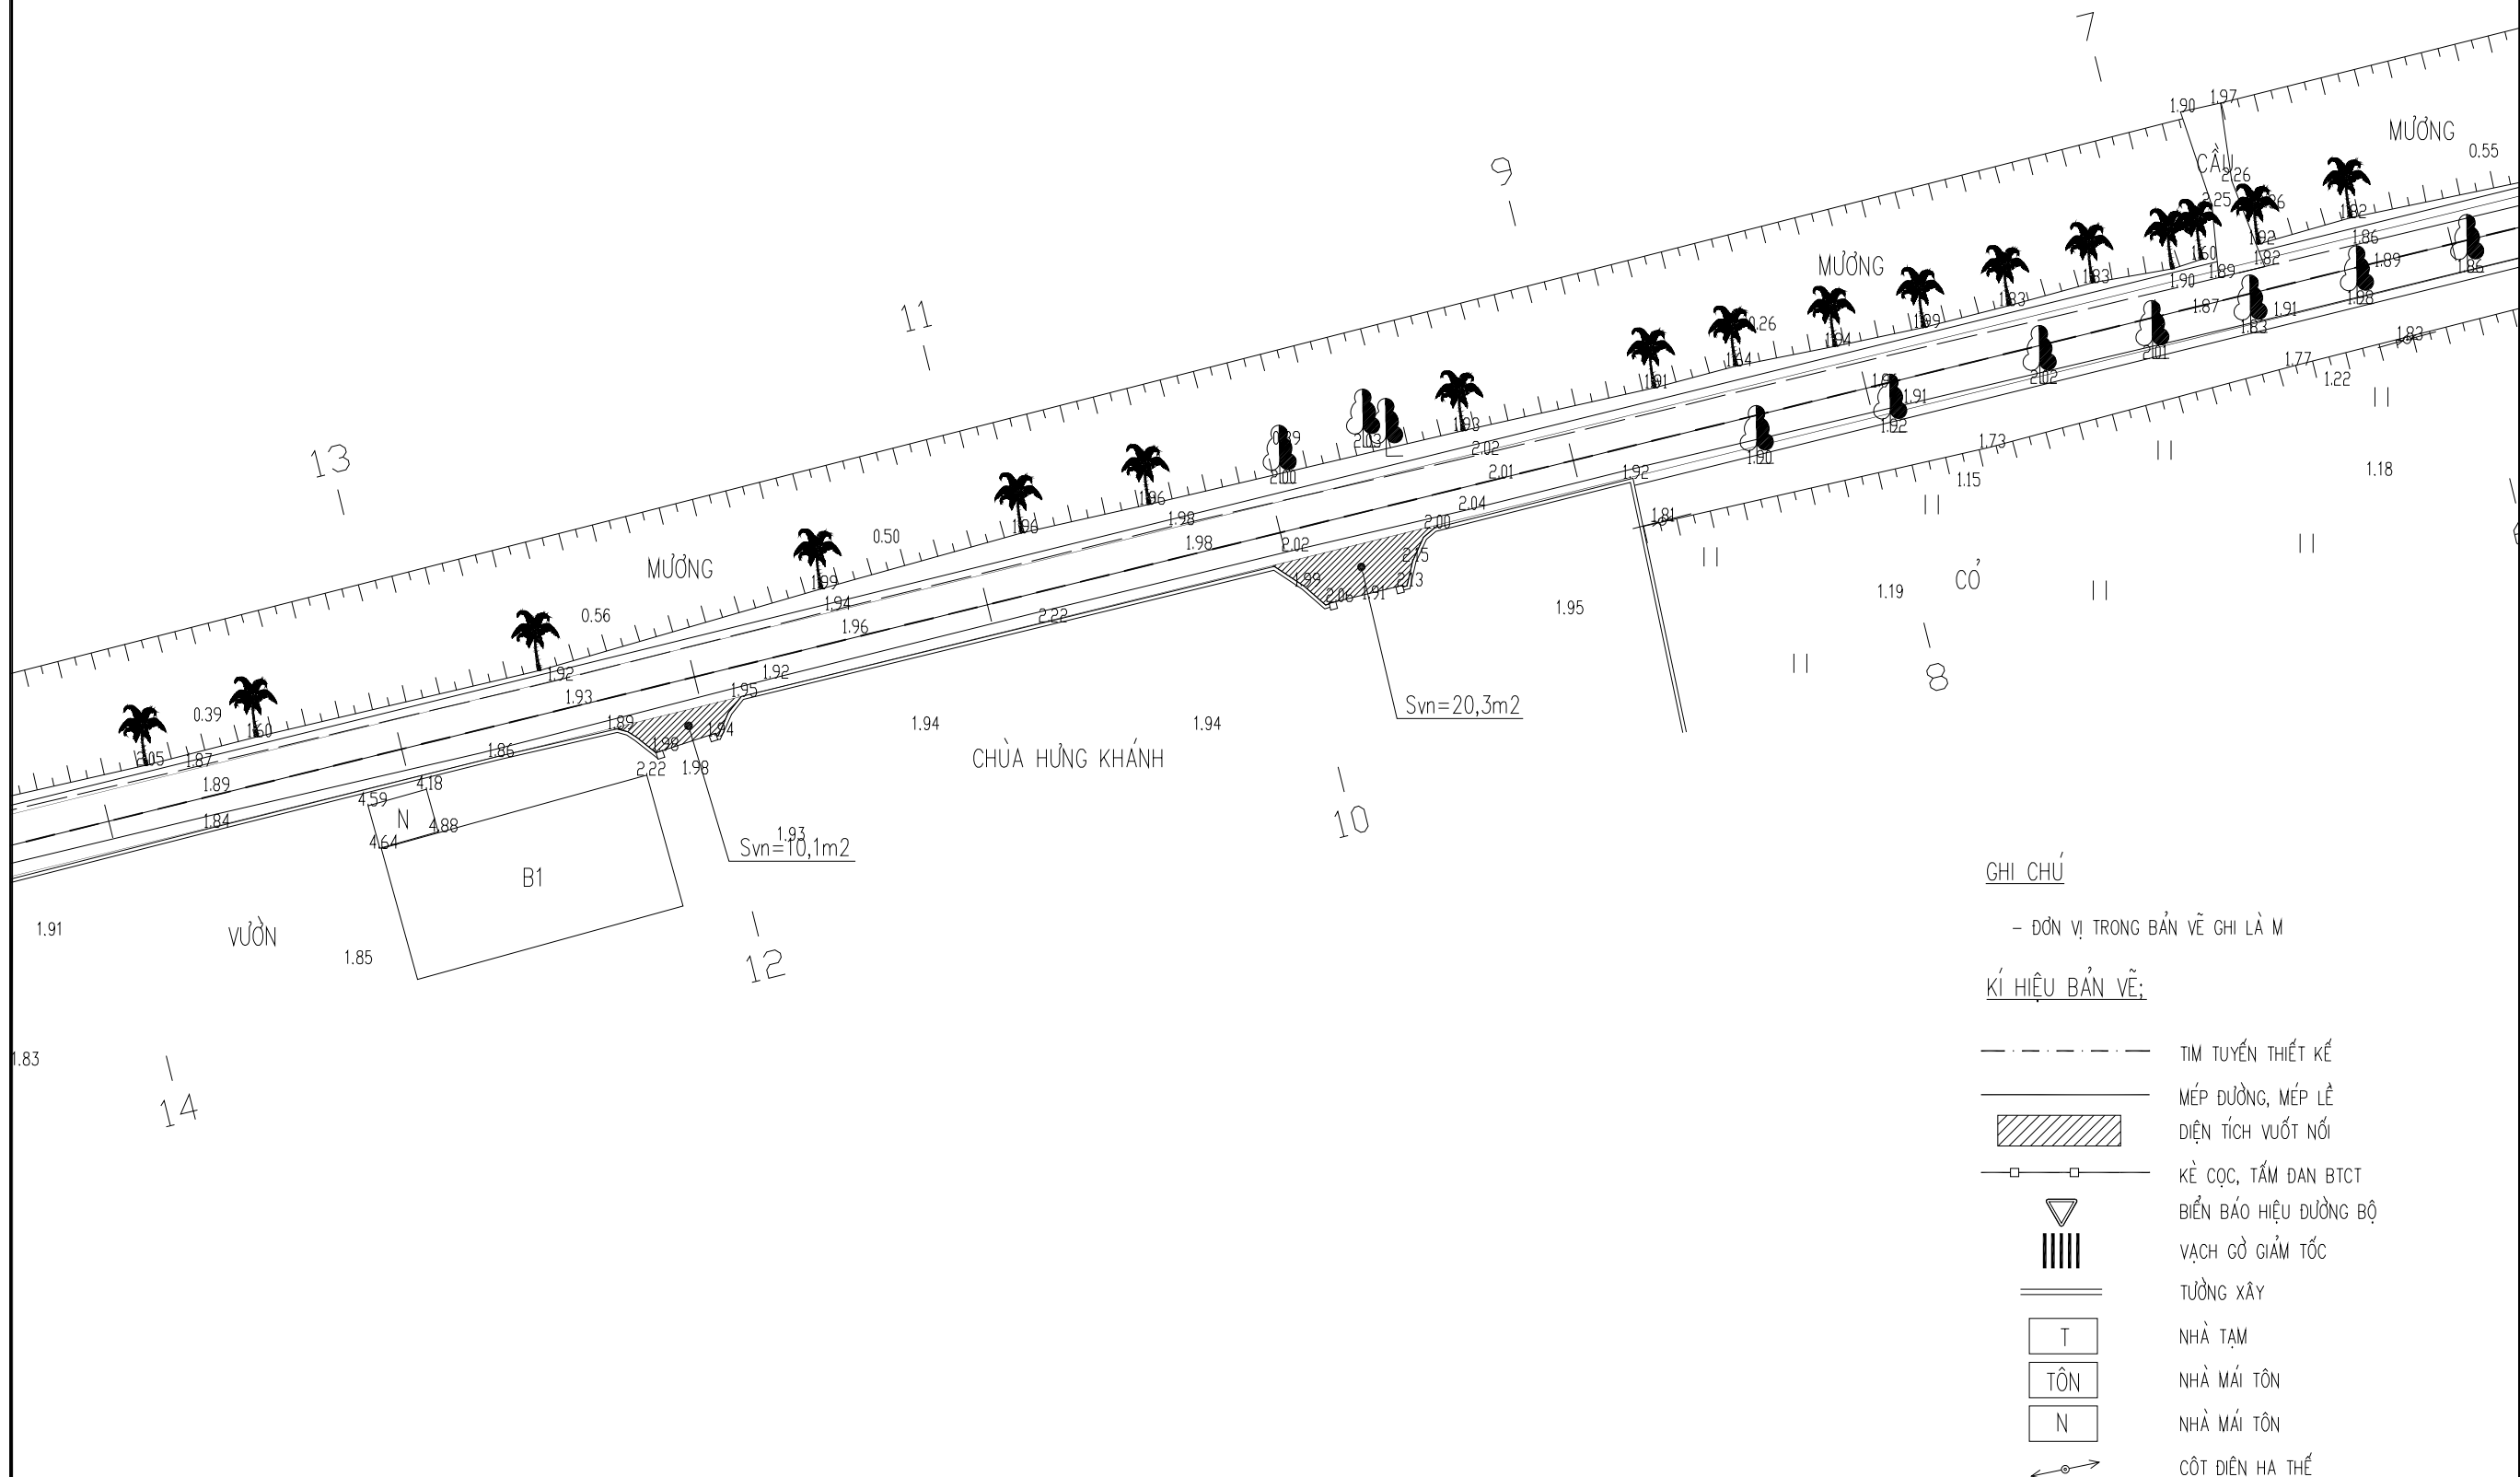

BÌNH ĐỒ THIẾT KẾ

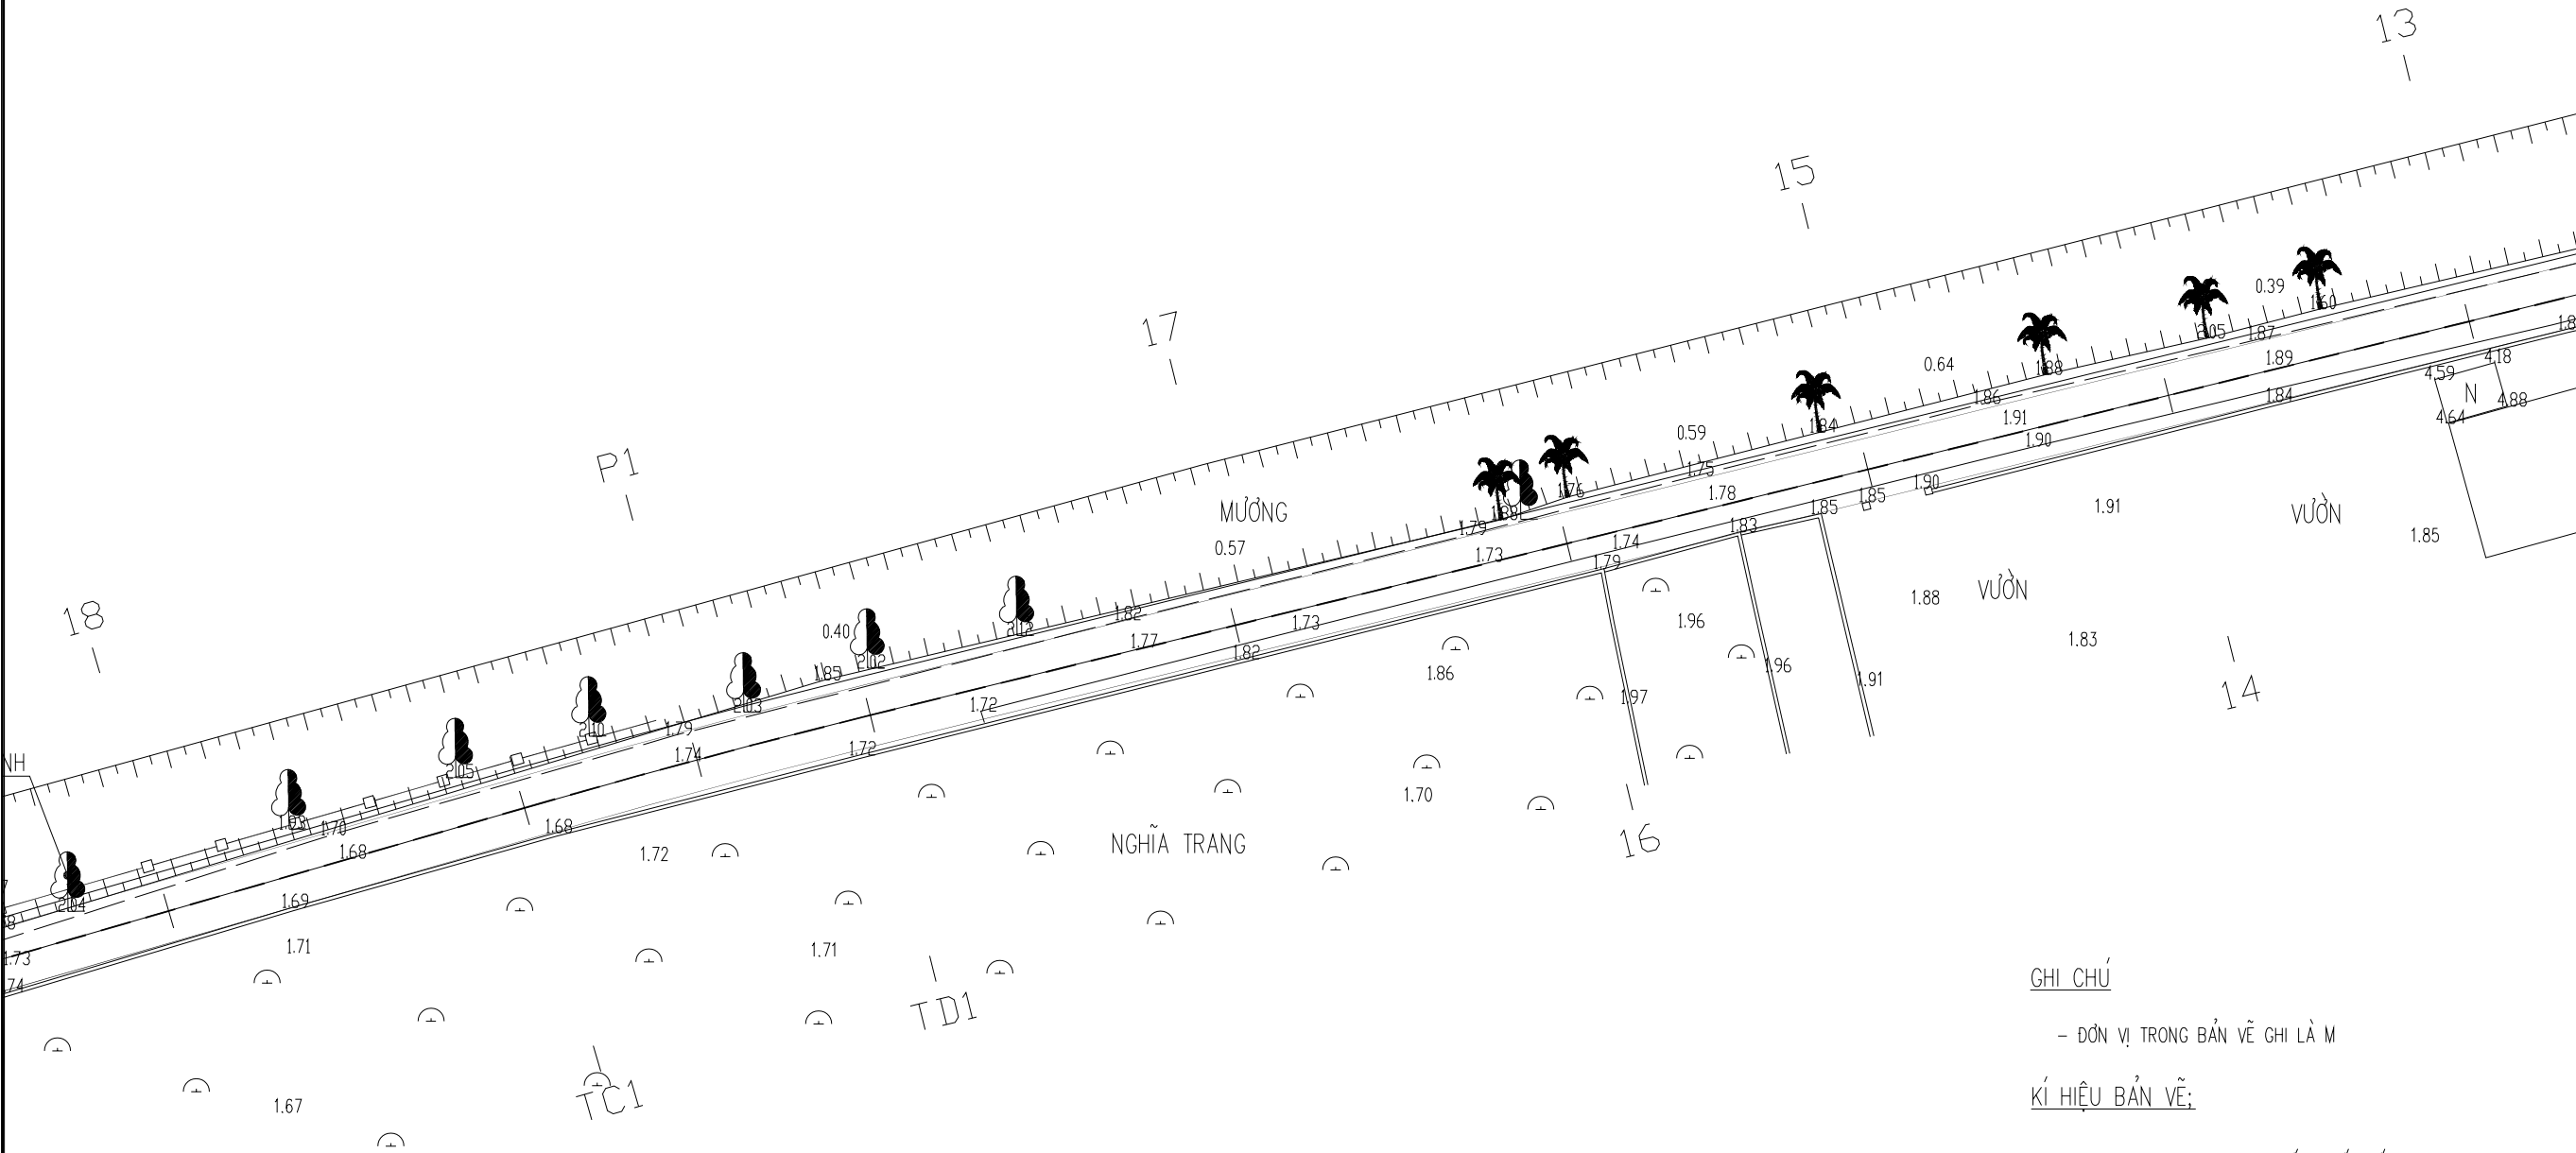

GHI CHÚ

- ĐƠN VỊ TRONG BẢN VẼ GHI LÀ M

KÍ HIỆU BẢN VẼ:

- TIM TUYẾN THIẾT KẾ
- MÉP ĐƯỜNG, MÉP LỀ
- DIỆN TÍCH VƯỢT NỔI
- KÈ CỌC, TẤM DẠN BTCT
- BIỂN BÁO HIỆU ĐƯỜNG BỘ
- VẠCH GỖ GIẢM TỐC
- TƯỜNG XÂY
- NHÀ TẠM
- NHÀ MÁI TÔN
- NHÀ MÁI TÔN
- CỘT ĐIỆN HẠ THỂ

CÔNG TRÌNH - CONSTRUCTION

CẢI TẠO, SỬA CHỮA TUYẾN ĐƯỜNG ĐOẠN TỪ NHÀ ỒNG NAM ĐẾN CỐNG CHÙA HUNG KHÁNH

HẠNG MỤC: NỀN MẶT ĐƯỜNG

CHỦ ĐẦU TƯ - CLIENT

PHÒNG KINH TẾ
XÃ KIẾN MINH

CƠ QUAN THIẾT KẾ - DESIGN COMPANY



CÔNG TY CP TƯ VẤN THIẾT KẾ
XÂY DỰNG GIAO THÔNG HUY HOÀNG

HUY HOANG TRAFFIC CONSTRUCTION
DESIGN CONSULTING JSC.

ĐC : 1B ĐANG KIM NỞ, LÊ CHÂN, HẢI PHÒNG

Tel : 0904087233
Email : congtyhuyhoang82@gmail.com

GIÁM ĐỐC

[Signature]

VŨ NGỌC HÀ

PHÒNG KỸ THUẬT

[Signature]

KS. PHẠM VĂN HOÀNG

CHỦ TRÌ THIẾT KẾ

[Signature]

KS. PHẠM VĂN HOÀNG

THIẾT KẾ

[Signature]

KS. PHÙNG NHƯ THÀNH

TÊN BẢN VẼ

BÌNH ĐỒ THIẾT KẾ

GIẢI ĐOẠN

TKBVTCT

HOÀN THÀNH

2026


TỶ LỆ

1/500

BẢN VẼ SỐ

BĐTK - 03

BÌNH ĐỒ THIẾT KẾ

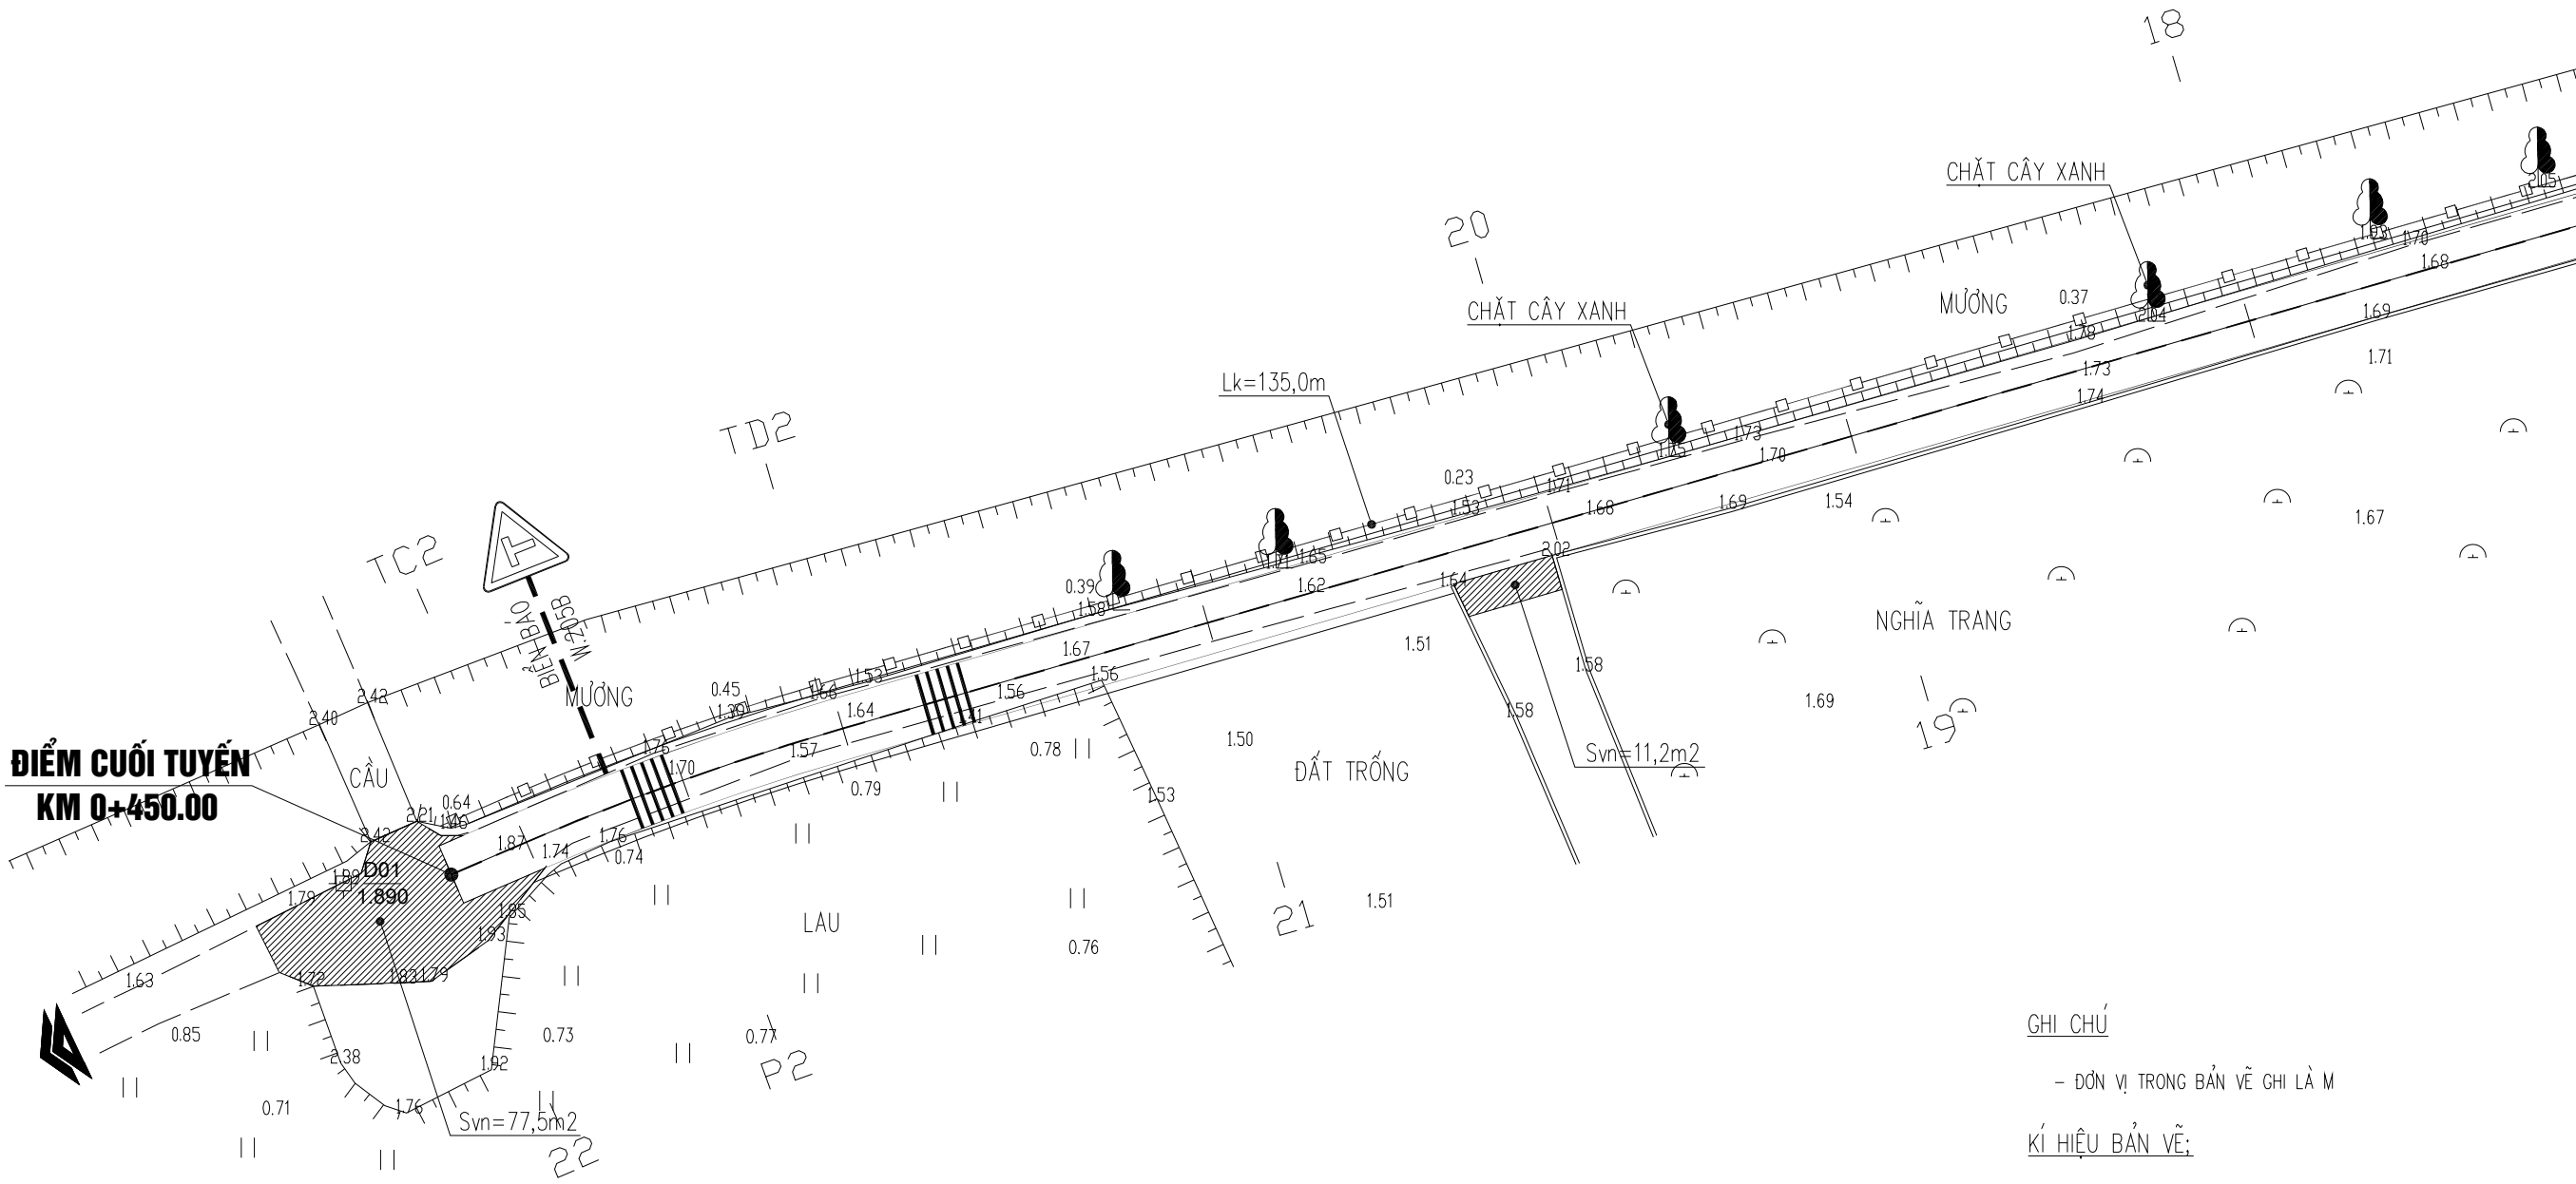

GHI CHÚ

- ĐƠN VỊ TRONG BẢN VẼ GHI LÀ M

KÍ HIỆU BẢN VẼ:

- TIM TUYẾN THIẾT KẾ
- MÉP ĐƯỜNG, MÉP LỀ
- DIỆN TÍCH VƯỢT NỔI
- KÈ CỌC, TẮM ĐAN BTCT
- BIỂN BÁO HIỆU ĐƯỜNG BỘ
- VẠCH GỖ GIẢM TỐC
- TƯỜNG XÂY
- NHÀ TẠM
- NHÀ MÁI TÔN
- NHÀ MÁI TÔN
- CỘT ĐIỆN HẠ THỂ

CÔNG TRÌNH - CONSTRUCTION

CẢI TẠO, SỬA CHỮA TUYẾN ĐƯỜNG ĐOẠN TỪ NHÀ ỒNG NAM ĐẾN CỐNG CHÙA HUNG KHÁNH

HẠNG MỤC: NỀN MẶT ĐƯỜNG

CHỦ ĐẦU TƯ - CLIENT

PHÒNG KINH TẾ
XÃ KIẾN MINH

CƠ QUAN THIẾT KẾ - DESIGN COMPANY



CÔNG TY CP TƯ VẤN THIẾT KẾ
XÂY DỰNG GIAO THÔNG HUY HOÀNG
HUY HOANG TRAFFIC CONSTRUCTION
DESIGN CONSULTING JSC.
ĐC : 1B ĐANG KIM NỞ, LÊ CHÂN, HẢI PHÒNG
Tel : 0904087233
Email : congtyhuyhoang82@gmail.com

GIÁM ĐỐC

VŨ NGỌC HÀ

PHÒNG KỸ THUẬT

KS. PHẠM VĂN HOÀNG

CHỦ TRÌ THIẾT KẾ

KS. PHẠM VĂN HOÀNG

THIẾT KẾ

KS. PHÙNG NHƯ THÀNH

TÊN BẢN VẼ

BÌNH ĐỒ THIẾT KẾ

GIẢI ĐOẠN

TKBVT

HOÀN THÀNH

2026

TỶ LỆ

1/500

BẢN VẼ SỐ

BĐTK - 04