





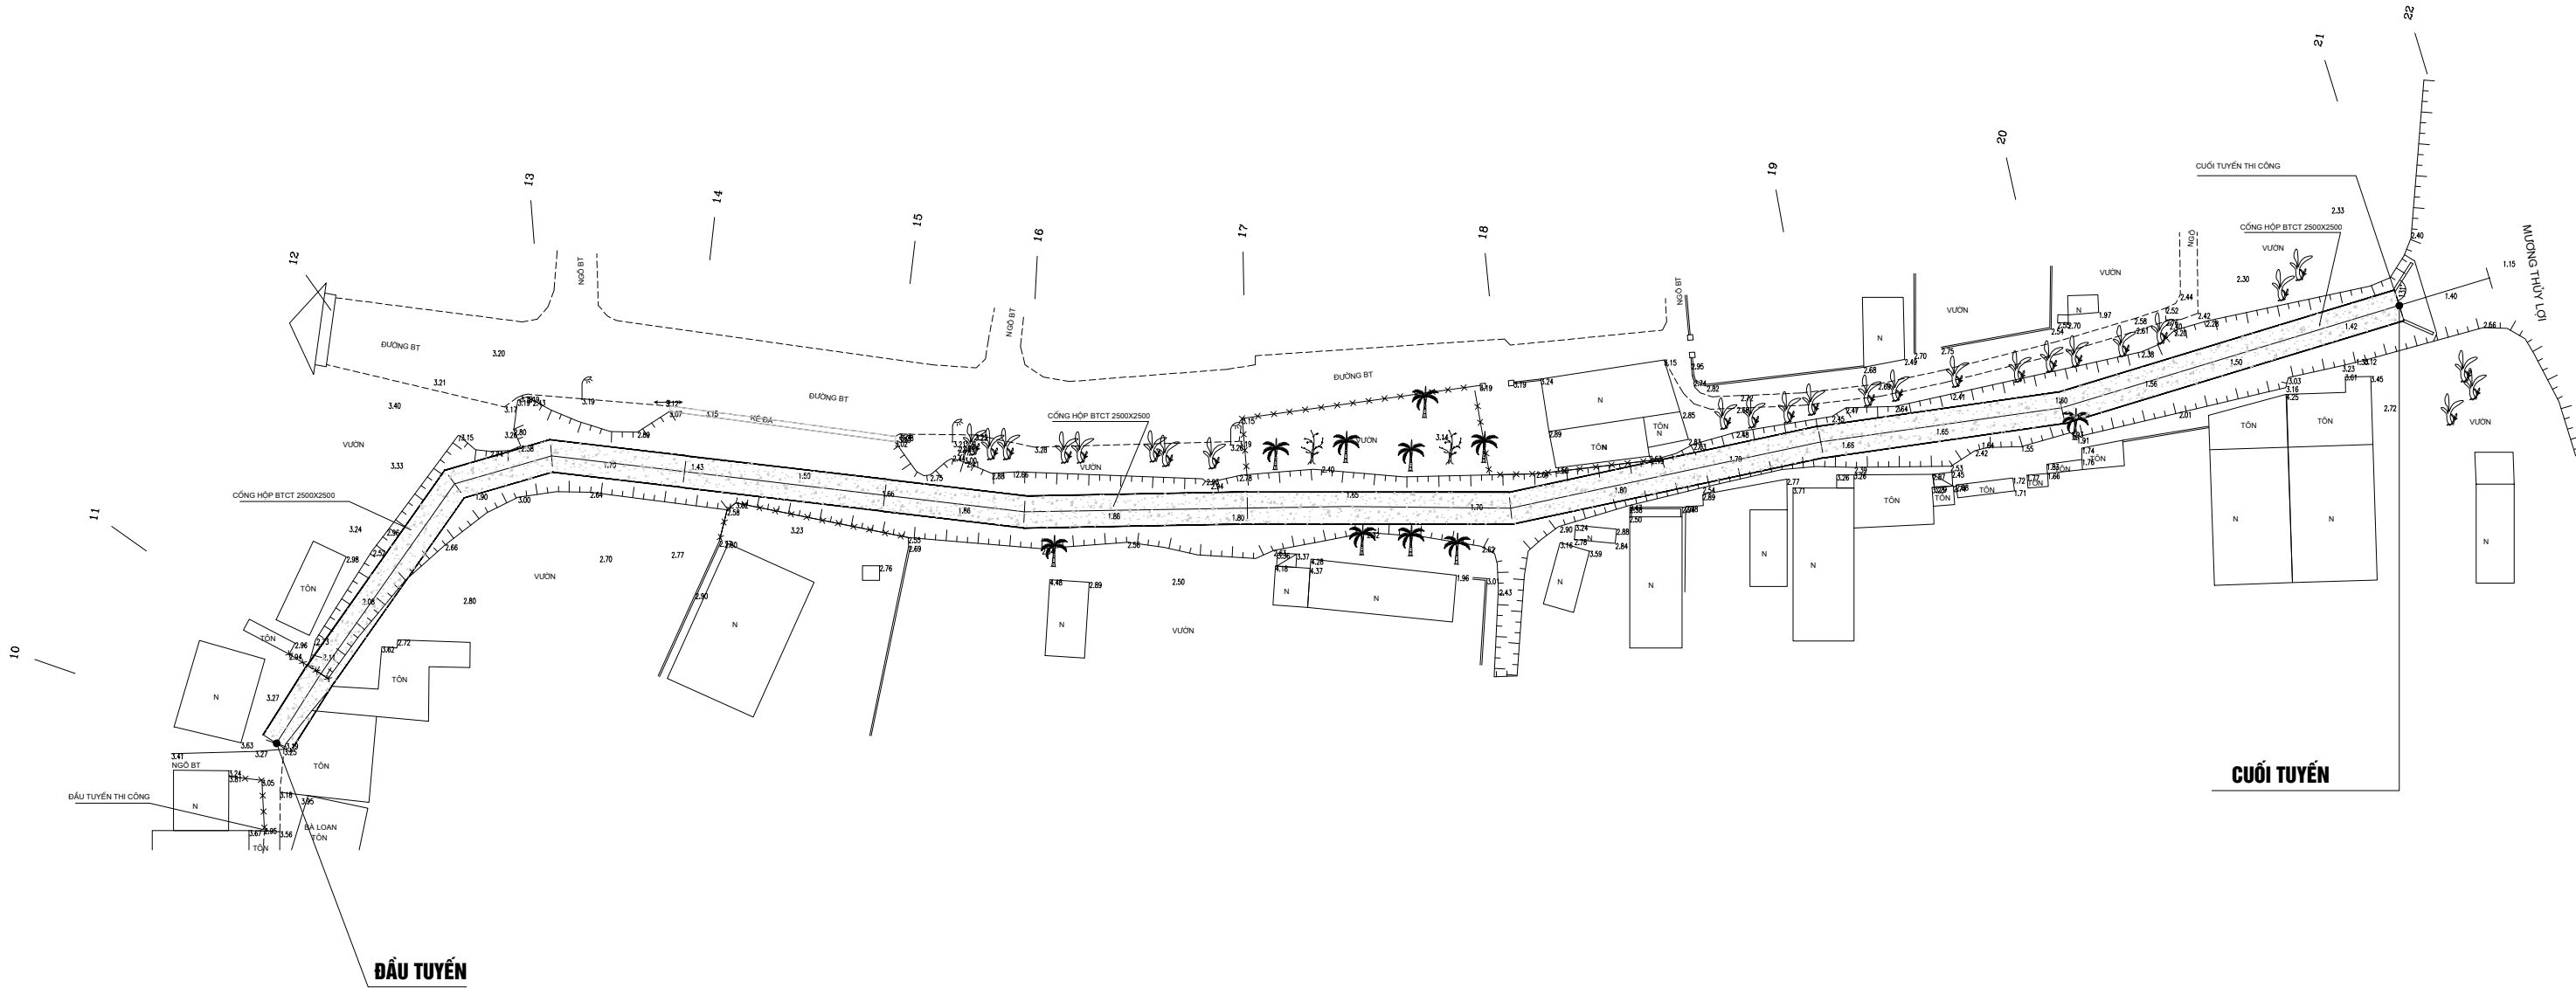



MẶT BẰNG THIẾT KẾ CÔNG

CÁC LẦN SỬA ĐỔI:		CHỦ ĐẦU TƯ :	PHÒNG KINH TẾ XÃ KIẾN MINH	ĐƠN VỊ THIẾT KẾ :	CÔNG TY CỔ PHẦN TƯ VẤN THIẾT KẾ VÀ XÂY DỰNG CÔNG TRÌNH THÀNH ĐẠT				GIAI ĐOẠN THIẾT KẾ :	TỈ LỆ:	1/500
NGÀY	CHI TIẾT SỬA ĐỔI				GIÁM ĐỐC	CHỦ TRÌ THIẾT KẾ	THIẾT KẾ	KIỂM TRA		SỐ HD:	
		CÔNG TRÌNH	XÂY DỰNG HỆ THỐNG CỐNG HỘP KÊNH BẾN KEM (ĐOẠN TỪ NHÀ ÔNG CHÍN ĐẾN KÊNH ĐẠI TRÀ 2, XÃ KIẾN MINH)	 THÀNH DAT CONSTRUCTION BUILDING AND DESIGNING CONSULTING JOINT STOCK COMPANY CÔNG TY CỔ PHẦN TƯ VẤN THIẾT KẾ VÀ XÂY DỰNG CÔNG TRÌNH THÀNH ĐẠT	 KS. BÙI ĐỨC NGOAN	 KS. VĂN TUẤN NGHĨA	 KS. NGÔ QUANG HƯNG	 KS. VĂN TUẤN NGHĨA	TÊN BẢN VẼ :	NGÀY HT:	...
		ĐỊA ĐIỂM XD	XÃ KIẾN MINH, THÀNH PHỐ HẢI PHÒNG						MẶT BẰNG THIẾT KẾ CÔNG	BẢN VẼ	1


ĐƯỜNG CỬ

MẶT BẰNG ÉP CÙ

 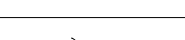 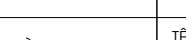CÁC LẦN SỬA ĐỔI:		CHỦ ĐẦU TƯ :	PHÒNG KINH TẾ XÃ KIẾN MINH	ĐƠN VỊ THIẾT KẾ :	CÔNG TY CỔ PHẦN TƯ VẤN THIẾT KẾ VÀ XÂY DỰNG CÔNG TRÌNH THÀNH ĐẠT				GIẢI ĐOẠN THIẾT KẾ :	TỈ LỆ:	1/500
NGÀY	CHI TIẾT SỬA ĐỔI	CÔNG TRÌNH	XÂY DỰNG HỆ THỐNG CỐNG HỘP KÊNH BẾN KEM (ĐOẠN TỪ NHÀ ÔNG CHÍN ĐẾN KÊNH ĐẠI TRÀ 2, XÃ KIẾN MINH)	 THANH ĐẠT CONSTRUCTION BUILDING AND DESIGNING CONSULTING JOINT STOCK COMPANY CÔNG TY CỔ PHẦN TƯ VẤN THIẾT KẾ VÀ XÂY DỰNG CÔNG TRÌNH THÀNH ĐẠT	GIÁM ĐỐC	CHỦ TRÌ THIẾT KẾ	THIẾT KẾ	KIỂM TRA	BẢN VẼ THI CÔNG	SỐ HD:	
					TÊN BẢN VẼ :	NGÀY HT:	...				
		ĐỊA ĐIỂM XD	XÃ KIẾN MINH, THÀNH PHỐ HÀI PHÒNG		 KS. BÙI ĐỨC NGOAN	 KS. VĂN TUẤN NGHĨA	 KS. NGÔ QUANG HƯNG	 KS. VĂN TUẤN NGHĨA	MẶT BẰNG ÉP CỬ	BẢN VẼ	2

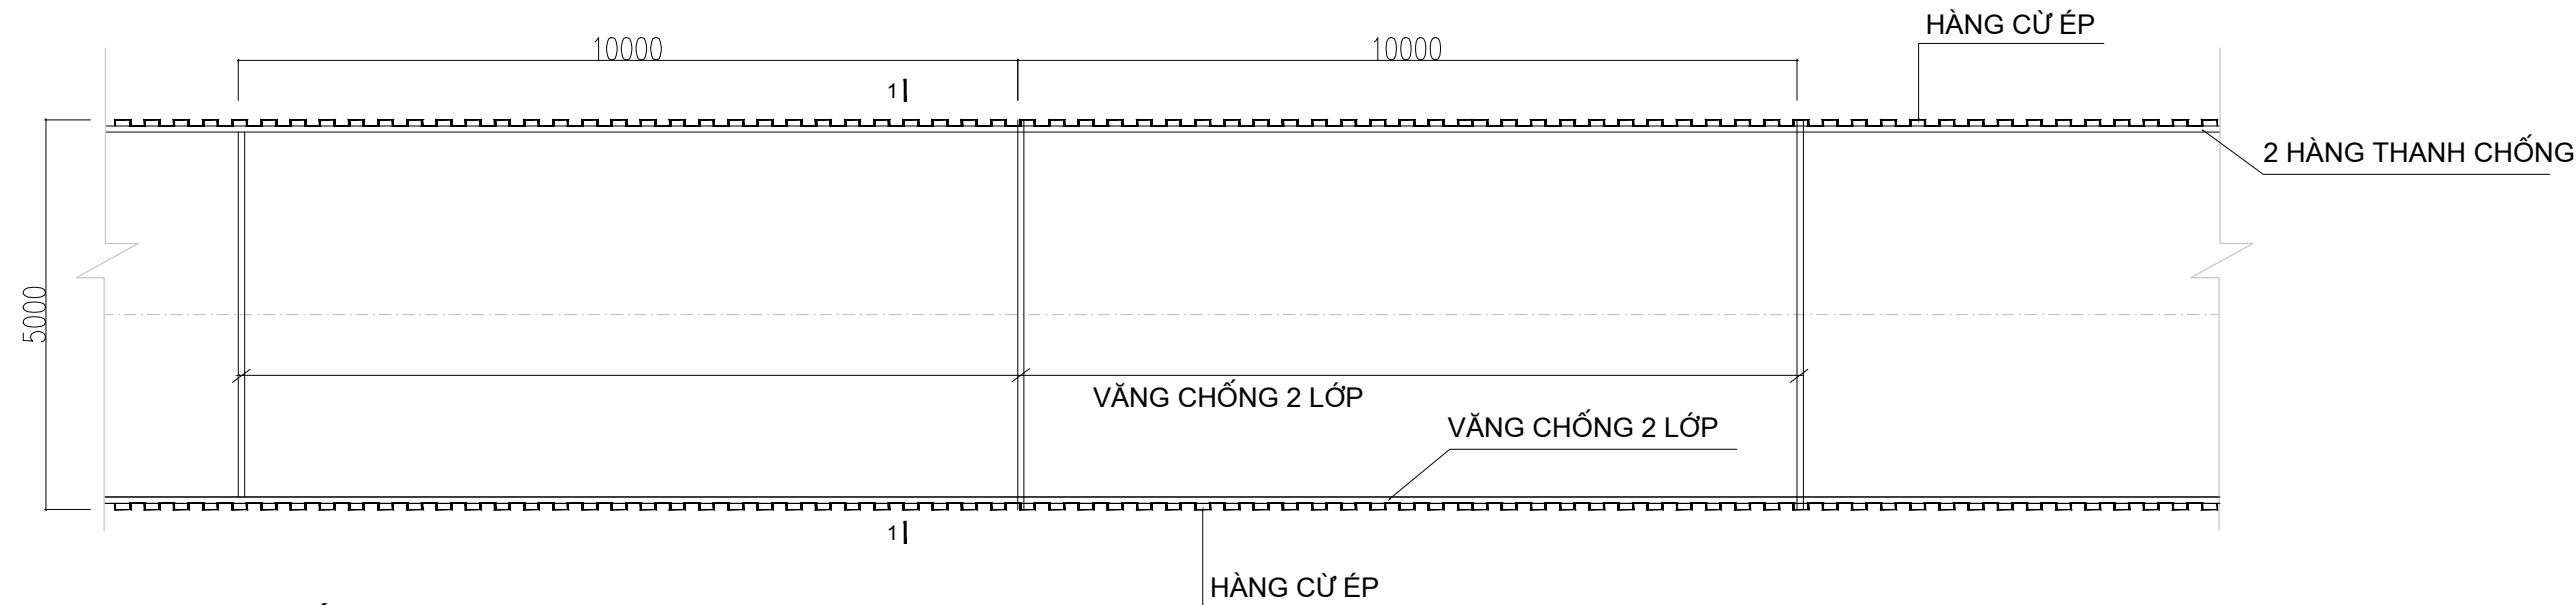

CẮT 1-1

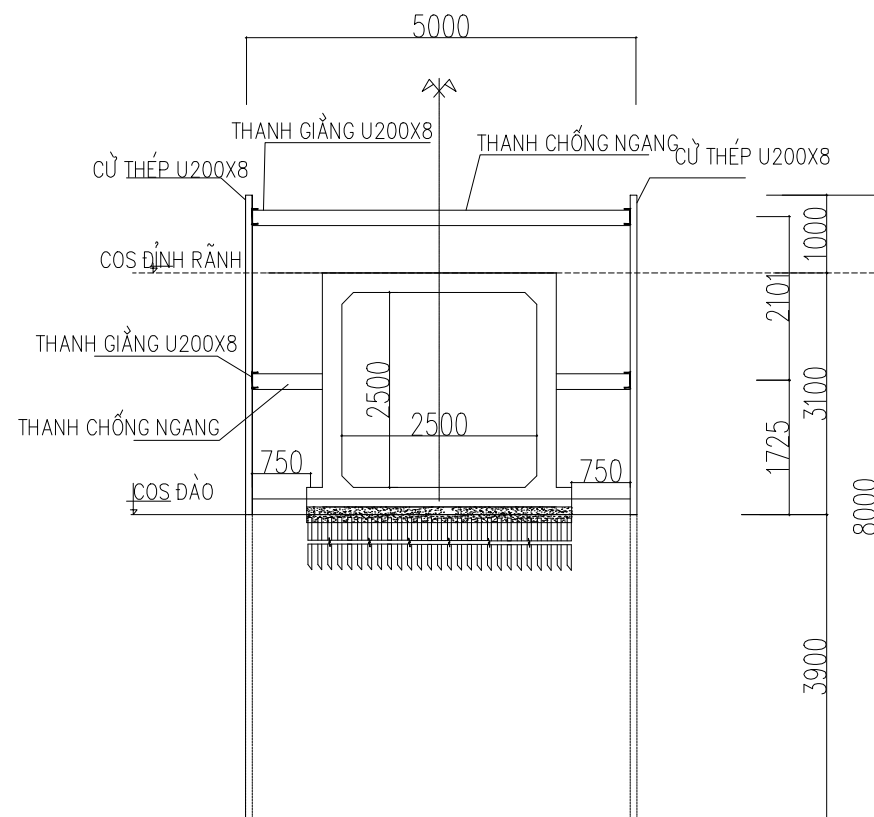


Ghi chú:

- Dùng máy thi công kết hợp với phao để đóng cửa trước khi tiến hành đào thi công cống

CHI TIẾT CỬ ĐIỆN HÌNH

CÁC LẦN SỬA ĐỔI:		CHỦ ĐẦU TƯ :	PHÒNG KINH TẾ XÃ KIẾN MINH	ĐƠN VỊ THIẾT KẾ :	CÔNG TY CỔ PHẦN TƯ VẤN THIẾT KẾ VÀ XÂY DỰNG CÔNG TRÌNH THÀNH ĐẠT				GIAI ĐOẠN THIẾT KẾ :	TỈ LỆ:	1/500
NGÀY	CHI TIẾT SỬA ĐỔI				GIÁM ĐỐC	CHỦ TRÌ THIẾT KẾ	THIẾT KẾ	KIỂM TRA		SỐ HD:	
		CÔNG TRÌNH	XÂY DỰNG HỆ THỐNG CỐNG HỘP KÊNH BẾN KEM (ĐOẠN TỪ NHÀ ÔNG CHÍN ĐẾN KÊNH ĐẠI TRÀ 2, XÃ KIẾN MINH)	 THANH ĐẠT CONSTRUCTION BUILDING AND DESIGNING CONSULTING JOINT STOCK COMPANY CÔNG TY CỔ PHẦN TƯ VẤN THIẾT KẾ VÀ XÂY DỰNG CÔNG TRÌNH THÀNH ĐẠT	 KS. BUI ĐỨC NGOAN	 KS. VĂN TUẤN NGHĨA	 KS. NGÔ QUANG HƯNG	 KS. VĂN TUẤN NGHĨA	TÊN BẢN VẼ :	NGÀY HT:	...
		ĐỊA ĐIỂM XD	XÃ KIẾN MINH, THÀNH PHỐ HẢI PHÒNG						CHI TIẾT CỬ ĐIỆN HÌNH	BẢN VẼ	3

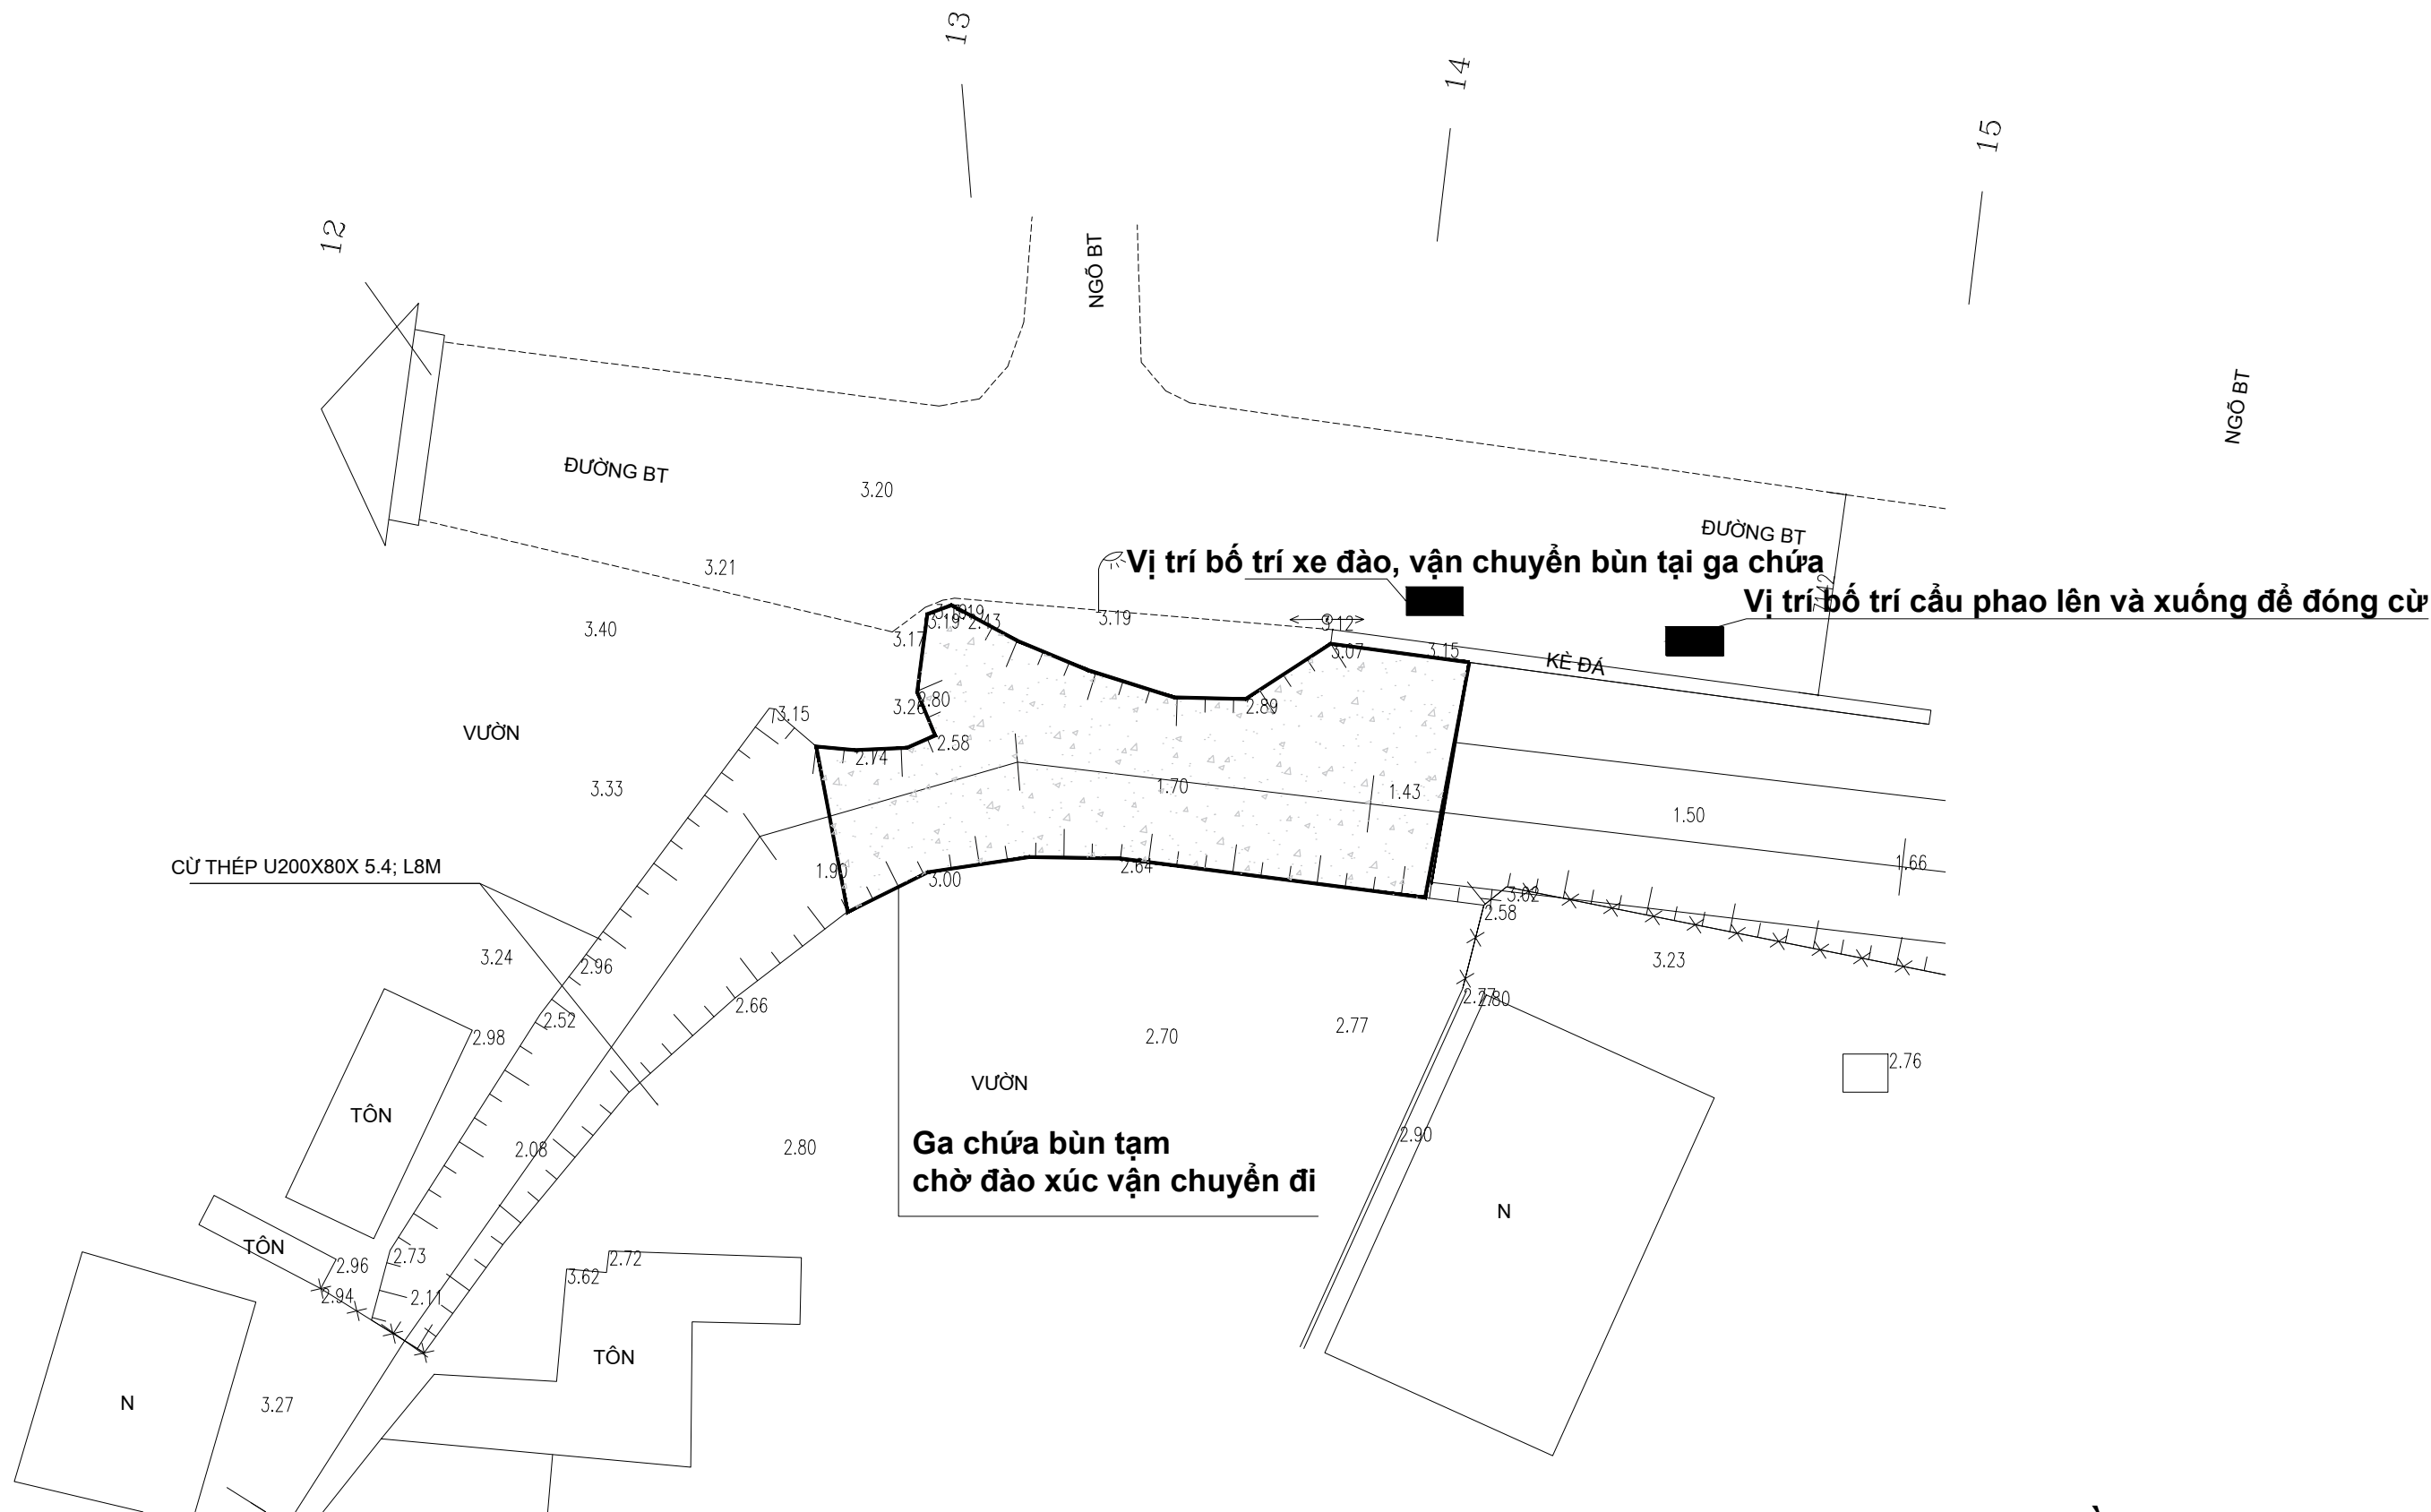

MẶT BẰNG GA CHỨA BÙN TẠM

CÁC LẦN SỬA ĐỔI:		CHỦ ĐẦU TƯ :	PHÒNG KINH TẾ XÃ KIẾN MINH	ĐƠN VỊ THIẾT KẾ :	CÔNG TY CỔ PHẦN TƯ VẤN THIẾT KẾ VÀ XÂY DỰNG CÔNG TRÌNH THÀNH ĐẠT				GIAI ĐOẠN THIẾT KẾ :	TỈ LỆ:	1/500
NGÀY	CHI TIẾT SỬA ĐỔI				GIÁM ĐỐC	CHỦ TRÌ THIẾT KẾ	THIẾT KẾ	KIỂM TRA		SỐ HD:	
		CÔNG TRÌNH	XÂY DỰNG HỆ THỐNG CỐNG HỘP KÊNH BẾN KEM (ĐOẠN TỪ NHÀ ÔNG CHÍN ĐẾN KÊNH ĐẠI TRÀ 2, XÃ KIẾN MINH)	THÀNH ĐẠT CONSTRUCTION BUILDING AND DESIGNING CONSULTING JOINT STOCK COMPANY CÔNG TY CỔ PHẦN TƯ VẤN THIẾT KẾ VÀ XÂY DỰNG CÔNG TRÌNH THÀNH ĐẠT					TÊN BẢN VẼ :	NGÀY HT:	...
		ĐỊA ĐIỂM XD	XÃ KIẾN MINH, THÀNH PHỐ HẢI PHÒNG		KS. BUI DUC NGOAN	KS. VAN TUAN NGHIA	KS. NGO QUANG HUNG	KS. VAN TUAN NGHIA	MẶT BẰNG GA CHỨA BÙN TẠM	BẢN VẼ	4


MẶT BẰNG PHÂN ĐOẠN 1+2+3+4




GHI CHÚ VẬT LIỆU:

1. BÊ TÔNG CỐT THÉP CỐNG – M250 ĐÁ 1X2
3. BÊ TÔNG LÓT – M100 ĐÁ 2X4 DÀY 10CM
4. CỌC TRE L=2.5M GIA CỐ NỀN MẶT ĐỘ 25 CỌC/ M2
5. ĐÁ HỘC XÂY VỮA XM M100
6. ĐÁ ĐÁM LÓT 1X2 DÀY 10CM
7. BĂNG CẢN NƯỚC SỬ DỤNG V250
8. BẠT CHỐNG THẤM NƯỚC, SỬ DỤNG LÀM ĐÈ QUAI XANH
9. KHE LÚN QUÉT NHỰA BITUM VÀ DÁN GIẤY DẦU, 2 LỚP GIẤY 3 LỚP NHỰA
10. CHIA LÀM 5 PHẦN ĐOẠN THI CÔNG, L = 4.3M/PHẦN ĐOẠN

CẮT A-A PHÂN ĐOẠN 1+2+3+4

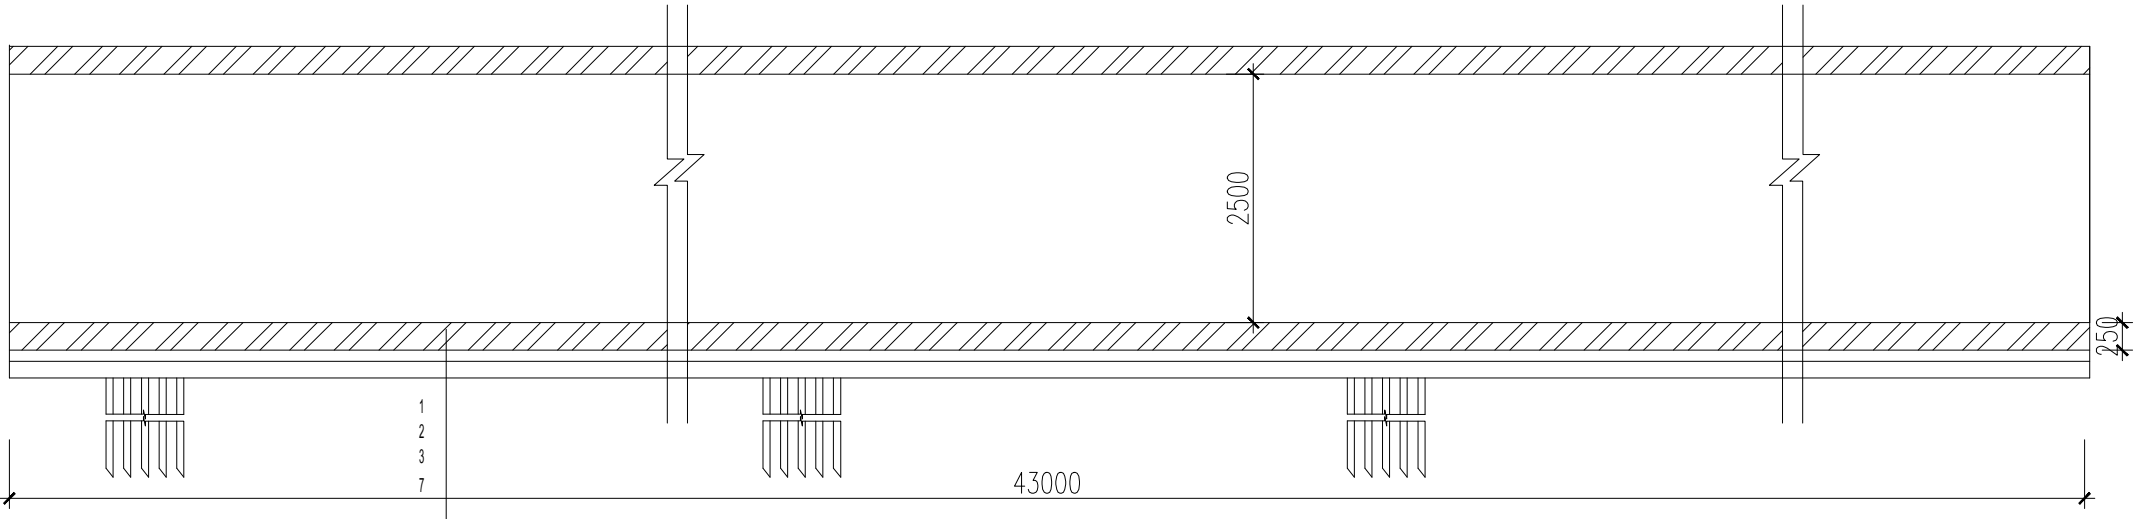


CẮT B-B PHÂN ĐOẠN 1+2+3+4

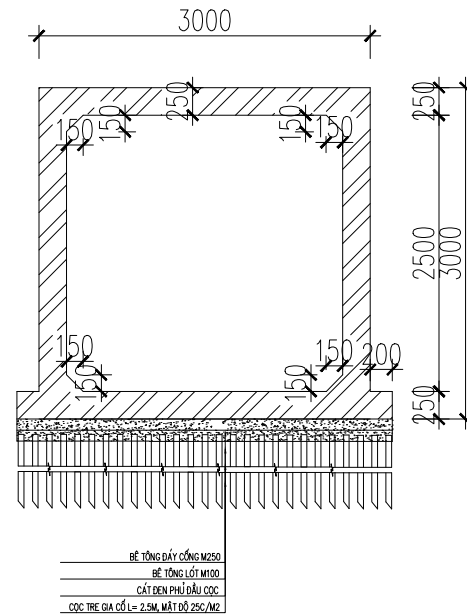



CHI TIẾT PHÂN ĐOẠN CỐNG 1+2+3+4

CÁC LẦN SỬA ĐỔI:		CHỦ ĐẦU TƯ :	PHÒNG KINH TẾ XÃ KIẾN MINH	ĐƠN VỊ THIẾT KẾ :	CÔNG TY CỔ PHẦN TƯ VẤN THIẾT KẾ VÀ XÂY DỰNG CÔNG TRÌNH THÀNH ĐẠT				GIAI ĐOẠN THIẾT KẾ :	TỈ LỆ:	1/500
NGÀY	CHI TIẾT SỬA ĐỔI				GIÁM ĐỐC	CHỦ TRÌ THIẾT KẾ	THIẾT KẾ	KIỂM TRA		SỐ HD:	
		CÔNG TRÌNH	XÂY DỰNG HỆ THỐNG CỐNG HỘP KÊNH BẾN KEM (ĐOẠN TỪ NHÀ ÔNG CHÍNH ĐẾN KÊNH ĐẠI TRÀ 2, XÃ KIẾN MINH)	 THANH ĐẠT CONSTRUCTION BUILDING AND DESIGNING CONSULTING JOINT STOCK COMPANY CÔNG TY CỔ PHẦN TƯ VẤN THIẾT KẾ VÀ XÂY DỰNG CÔNG TRÌNH THÀNH ĐẠT					TÊN BẢN VẼ :	NGÀY HT:	...
		ĐỊA ĐIỂM XD	XÃ KIẾN MINH, THÀNH PHỐ HẢI PHÒNG		KS. BÙI ĐỨC NGOAN	KS. VĂN TUẤN NGHĨA	KS. NGÔ QUANG HƯNG	KS. VĂN TUẤN NGHĨA	CHI TIẾT PHÂN ĐOẠN CỐNG 1+2+3+4	BẢN VẼ	5


CẮT DỌC CỐNG PHÂN ĐOẠN 1+2+3+4

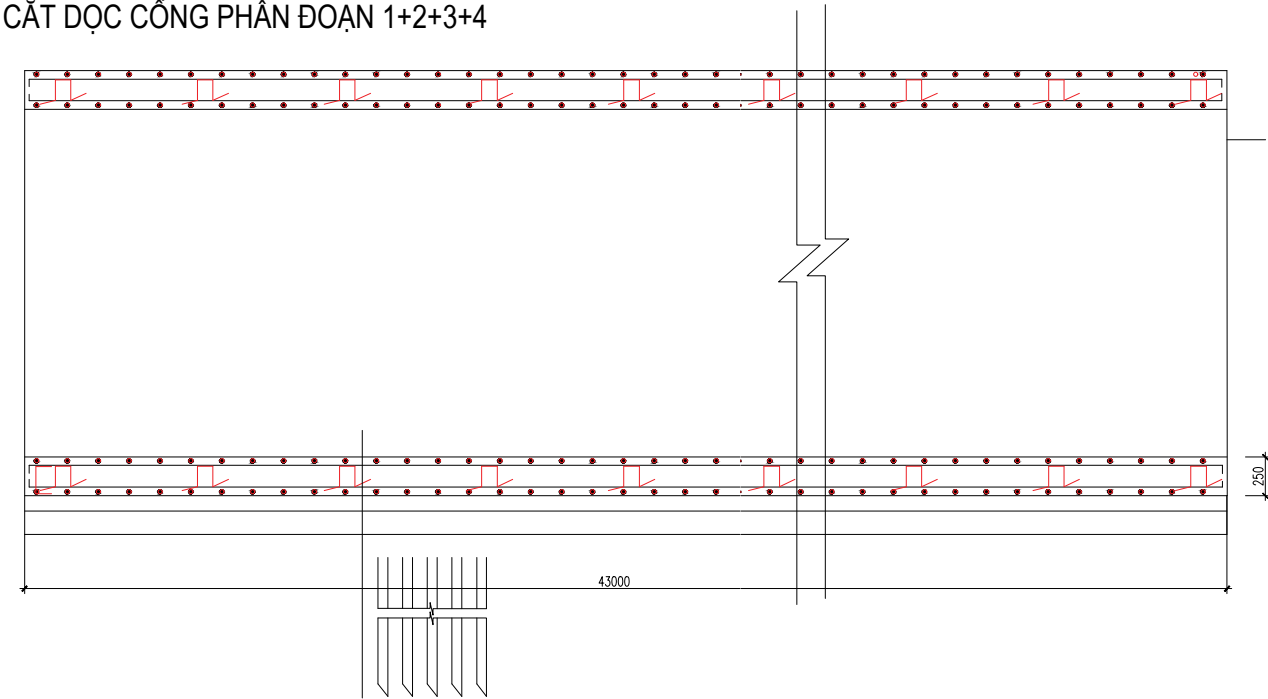

MẶT BẰNG THÉP ĐỂ MÓNG CỐNG PHÂN ĐOẠN 1+2+3+4

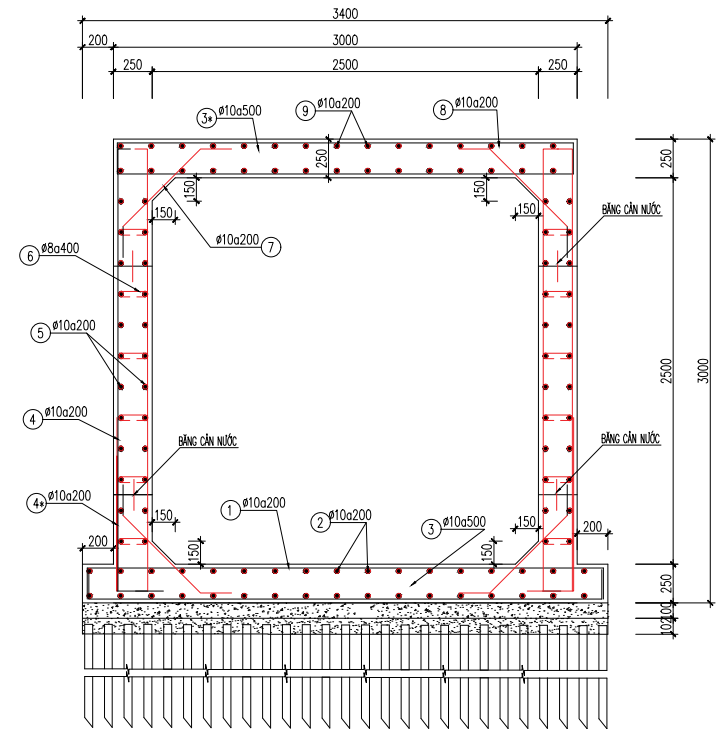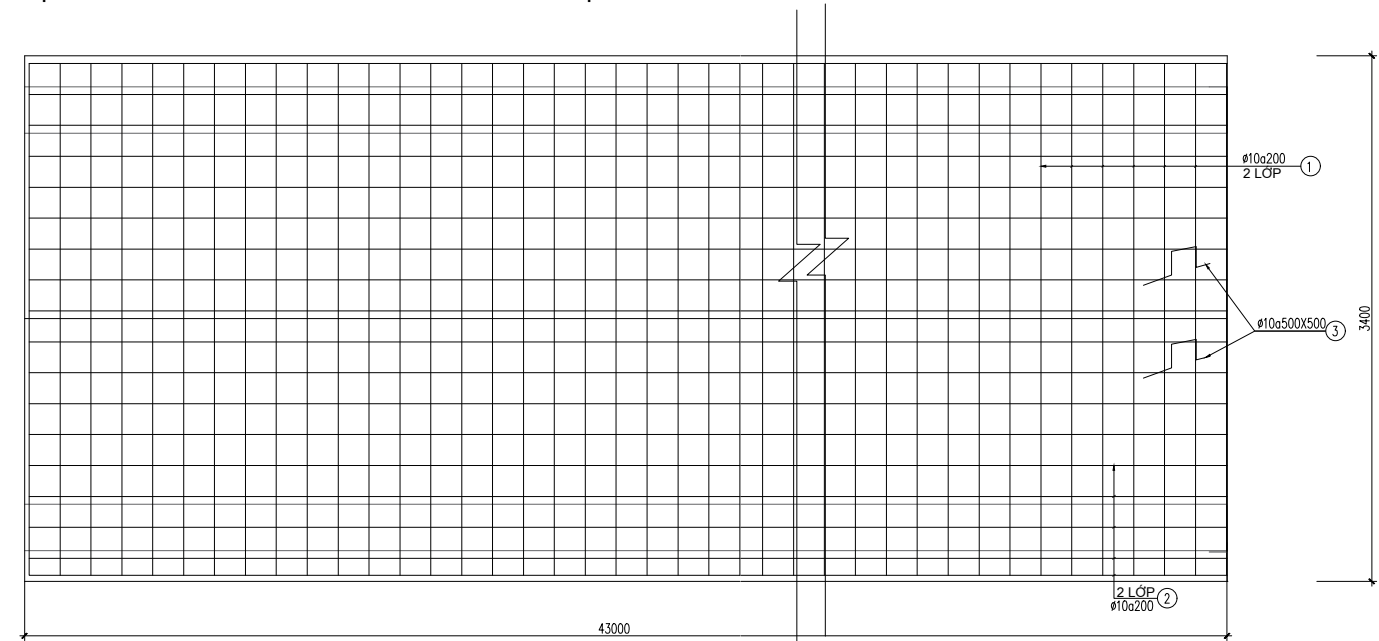

MẶT CẮT NGANG CỐNG

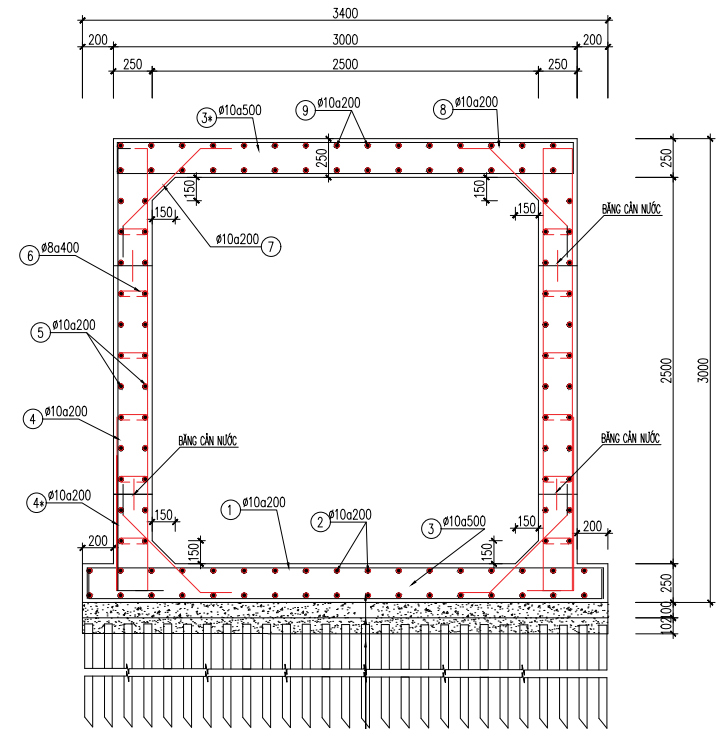


BÊ TÔNG DẦY CỐNG M250
BÊ TÔNG LÓT M100
CÁT ĐEN PHỦ ĐẦU CỌC
CỌC TRE GIA CỐ L= 2.5M, MẬT ĐỘ 25C/M2

- GHI CHÚ VẬT LIỆU:**
- 1. BÊ TÔNG CỐT THÉP CỐNG – M250 ĐÁ 1X2
 - 3. BÊ TÔNG LÓT – M100 ĐÁ 2X4 DÀY 10CM
 - 4. CỌC TRE L=2.5M GIA CỐ NỀN MẶT ĐỘ 25 CỌC/ M2
 - 5. ĐÁ HỘC XÂY VỮA XM M100
 - 6. ĐÁ DẦM LÓT 1X2 DÀY 10CM
 - 7. BĂNG CÁN NƯỚC SỬ DỤNG V250
 - 8. BẠT CHỐNG THẤM NƯỚC, SỬ DỤNG LÀM ĐỂ QUAI XANH
 - 9. KHE LÚN QUÉT NHỰA BITUM VÀ DÁN GIẤY ĐÀU, 2 LỚP GIẤY 3 LỚP NHỰA
 - 10. CHIA LÀM 5 PHẦN ĐOẠN THI CÔNG, L = 43M/PHẦN ĐOẠN


CHI TIẾT THÉP CỐNG 1+2+3+4

CÁC LẦN SỬA ĐỔI:		CHỦ ĐẦU TƯ :	PHÒNG KINH TẾ XÃ KIẾN MINH	ĐƠN VỊ THIẾT KẾ :	CÔNG TY CỔ PHẦN TƯ VẤN THIẾT KẾ VÀ XÂY DỰNG CÔNG TRÌNH THÀNH ĐẠT				GIAI ĐOẠN THIẾT KẾ : BẢN VẼ THI CÔNG	TỈ LỆ:	1/500
NGÀY	CHI TIẾT SỬA ĐỔI				GIÁM ĐỐC	CHỦ TRÌ THIẾT KẾ	THIẾT KẾ	KIỂM TRA		SỐ HD:	
		CÔNG TRÌNH	XÂY DỰNG HỆ THỐNG CỐNG HỘP KÊNH BẾN KEM (ĐOẠN TỪ NHÀ ÔNG CHÍNH ĐẾN KÊNH ĐẠI TRÀ 2, XÃ KIẾN MINH)	 THÀNH ĐẠT CONSTRUCTION BUILDING AND DESIGNING CONSULTING JOINT STOCK COMPANY CÔNG TY CỔ PHẦN TƯ VẤN THIẾT KẾ VÀ XÂY DỰNG CÔNG TRÌNH THÀNH ĐẠT	 KS. BÙI ĐỨC NGOAN	 KS. VĂN TUẤN NGHĨA	 KS. NGÔ QUANG HƯNG	 KS. VĂN TUẤN NGHĨA	TÊN BẢN VẼ : CHI TIẾT THÉP CỐNG 1+2+3+4	NGÀY HT:	...
		ĐỊA ĐIỂM XD	XÃ KIẾN MINH, THÀNH PHỐ HẢI PHÒNG						BẢN VẼ	6	

THÉP THÀNH CỐNG PHÂN ĐOẠN 1+2+3+4

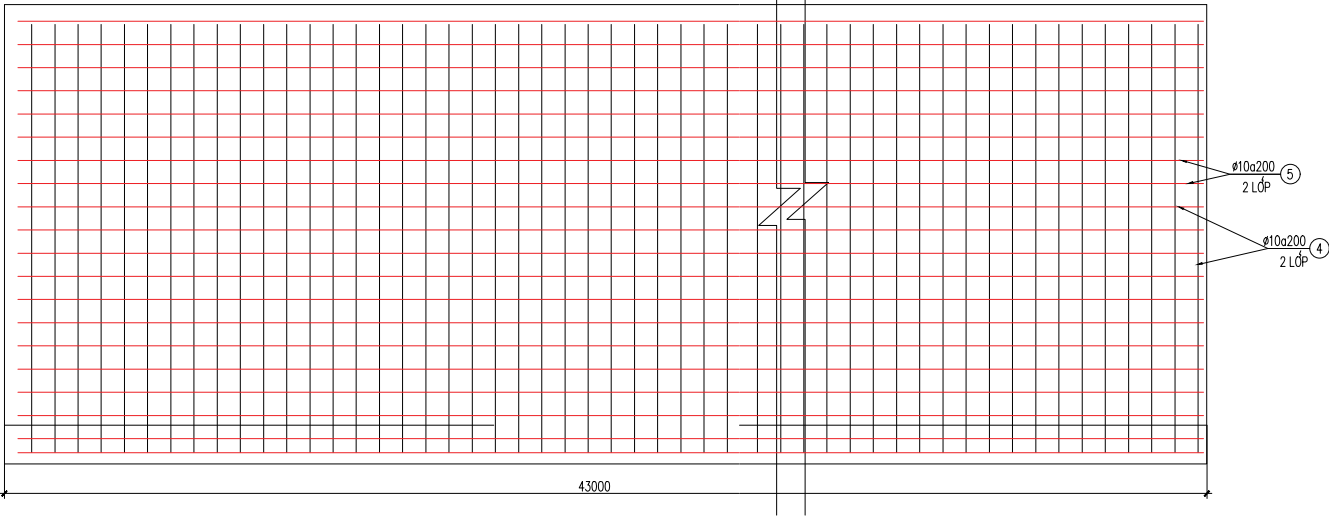


MẶT BẰNG THÉP BẢN MẶT CỐNG PHÂN ĐOẠN 1+2+3+4

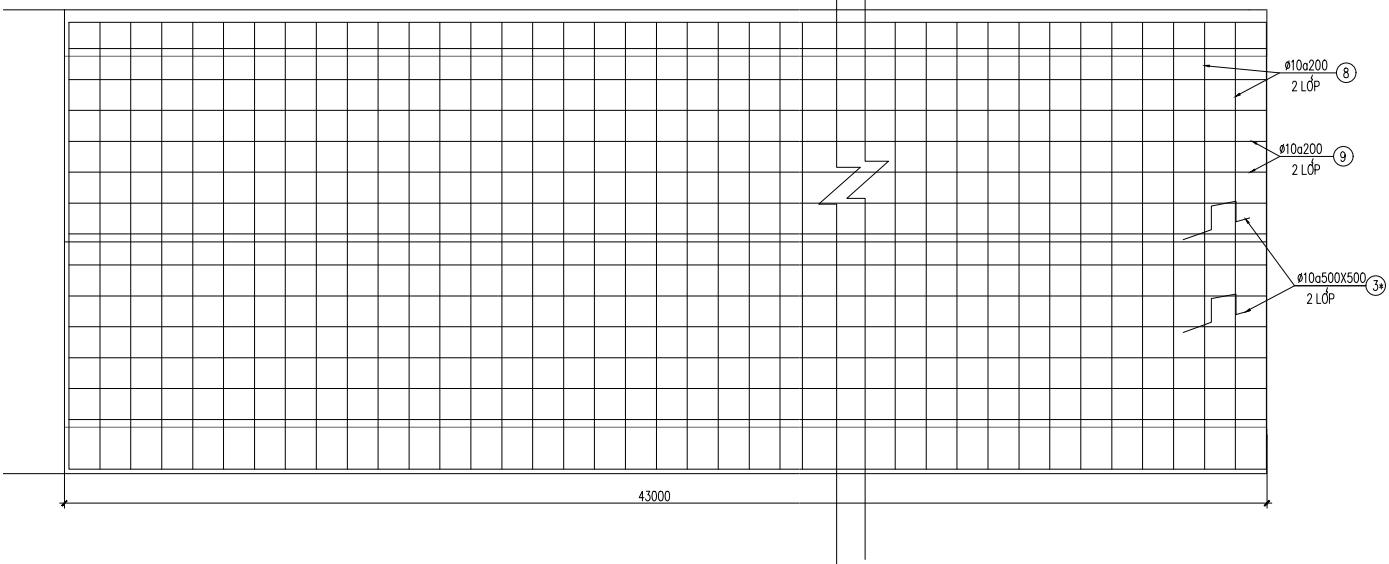


GHI CHÚ VẬT LIỆU:

- BÊ TÔNG CỐT THÉP CỐNG – M250 ĐÁ 1X2
- BÊ TÔNG LÓT – M100 ĐÁ 2X4 DÀY 10CM
- CỌC TRE L=2.5M GIA CỐ NỀN MẬT ĐỘ 25 CỌC/ M2
- ĐÁ HỘC XÂY VỮA XM M100
- ĐÁ DẦM LÓT 1X2 DÀY 10CM
- BĂNG CÁN NƯỚC SỬ DỤNG V250
- BẠT CHỐNG THẤM NƯỚC, SỬ DỤNG LÀM ĐỀ QUAI XANH
- KHE LÚN QUÉT NHỰA BITUM VÀ DÁN GIẤY DẦU, 2 LỚP GIẤY 3 LỚP NHỰA
- CHIA LÂM 5 PHẦN ĐOẠN THI CÔNG, L =43M/PHẦN ĐOẠN

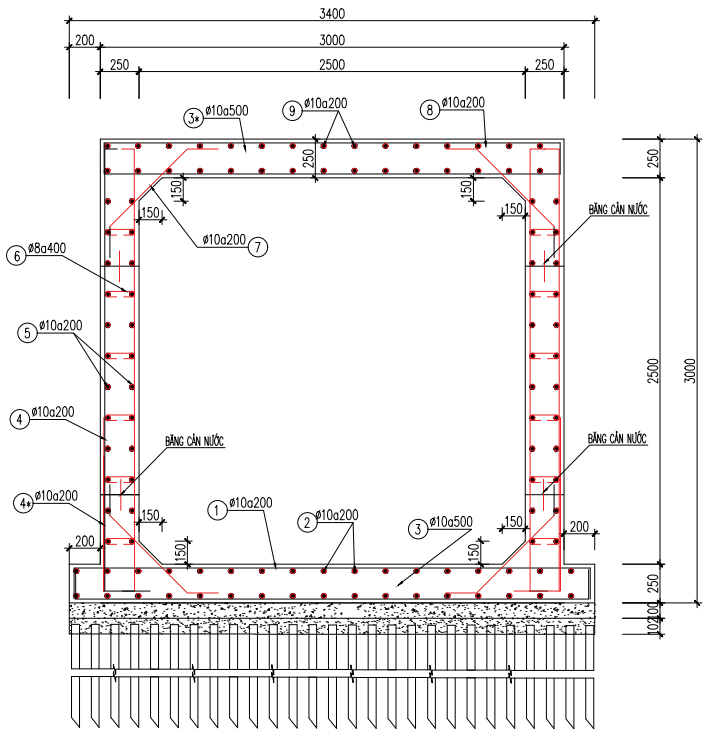


MẶT CẮT NGANG CỐNG

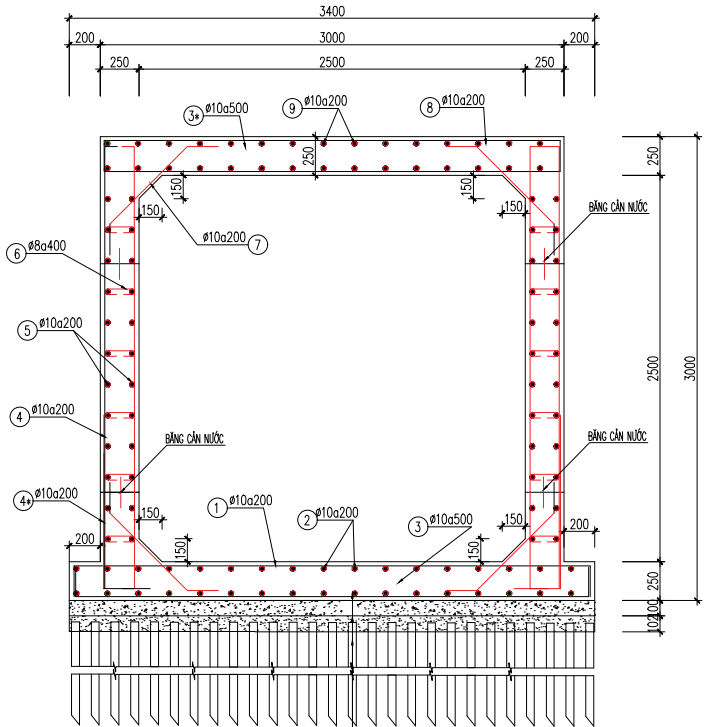

BÊ TÔNG DẦY CỐNG M250
BÊ TÔNG LÓT M100
CÁT ĐEN PHỦ ĐẦU CỌC
CỌC TRE GIA CỐ L= 2.5M, MẬT ĐỘ 25C/M2

CHI TIẾT THÉP CỐNG 1+2+3+4

CÁC LẦN SỬA ĐỔI:		CHỦ ĐẦU TƯ :	PHÒNG KINH TẾ XÃ KIẾN MINH	ĐƠN VỊ THIẾT KẾ :	CÔNG TY CỔ PHẦN TƯ VẤN THIẾT KẾ VÀ XÂY DỰNG CÔNG TRÌNH THÀNH ĐẠT				GIAI ĐOẠN THIẾT KẾ :	TỈ LỆ:	1/500
NGÀY	CHI TIẾT SỬA ĐỔI	CÔNG TRÌNH	XÂY DỰNG HỆ THỐNG CỐNG HỘP KÊNH BẾN KEM (ĐOẠN TỪ NHÀ ÔNG CHÍN ĐẾN KÊNH ĐẠI TRÀ 2, XÃ KIẾN MINH)	 THÀNH ĐẠT CONSTRUCTION BUILDING AND DESIGNING CONSULTING JOINT STOCK COMPANY CÔNG TY CỔ PHẦN TƯ VẤN THIẾT KẾ VÀ XÂY DỰNG CÔNG TRÌNH THÀNH ĐẠT	GIÁM ĐỐC	CHỦ TRÌ THIẾT KẾ	THIẾT KẾ	KIỂM TRA	BẢN VẼ THI CÔNG	SỐ HD:	
										TÊN BẢN VẼ :	NGÀY HT:
			ĐỊA ĐIỂM XD		XÃ KIẾN MINH, THÀNH PHỐ HẢI PHÒNG	KS. BÙI ĐỨC NGOAN	KS. VĂN TUẤN NGHĨA	KS. NGÔ QUANG HƯNG	KS. VĂN TUẤN NGHĨA	CHI TIẾT THÉP CỐNG 1+2+3+4	BẢN VẼ

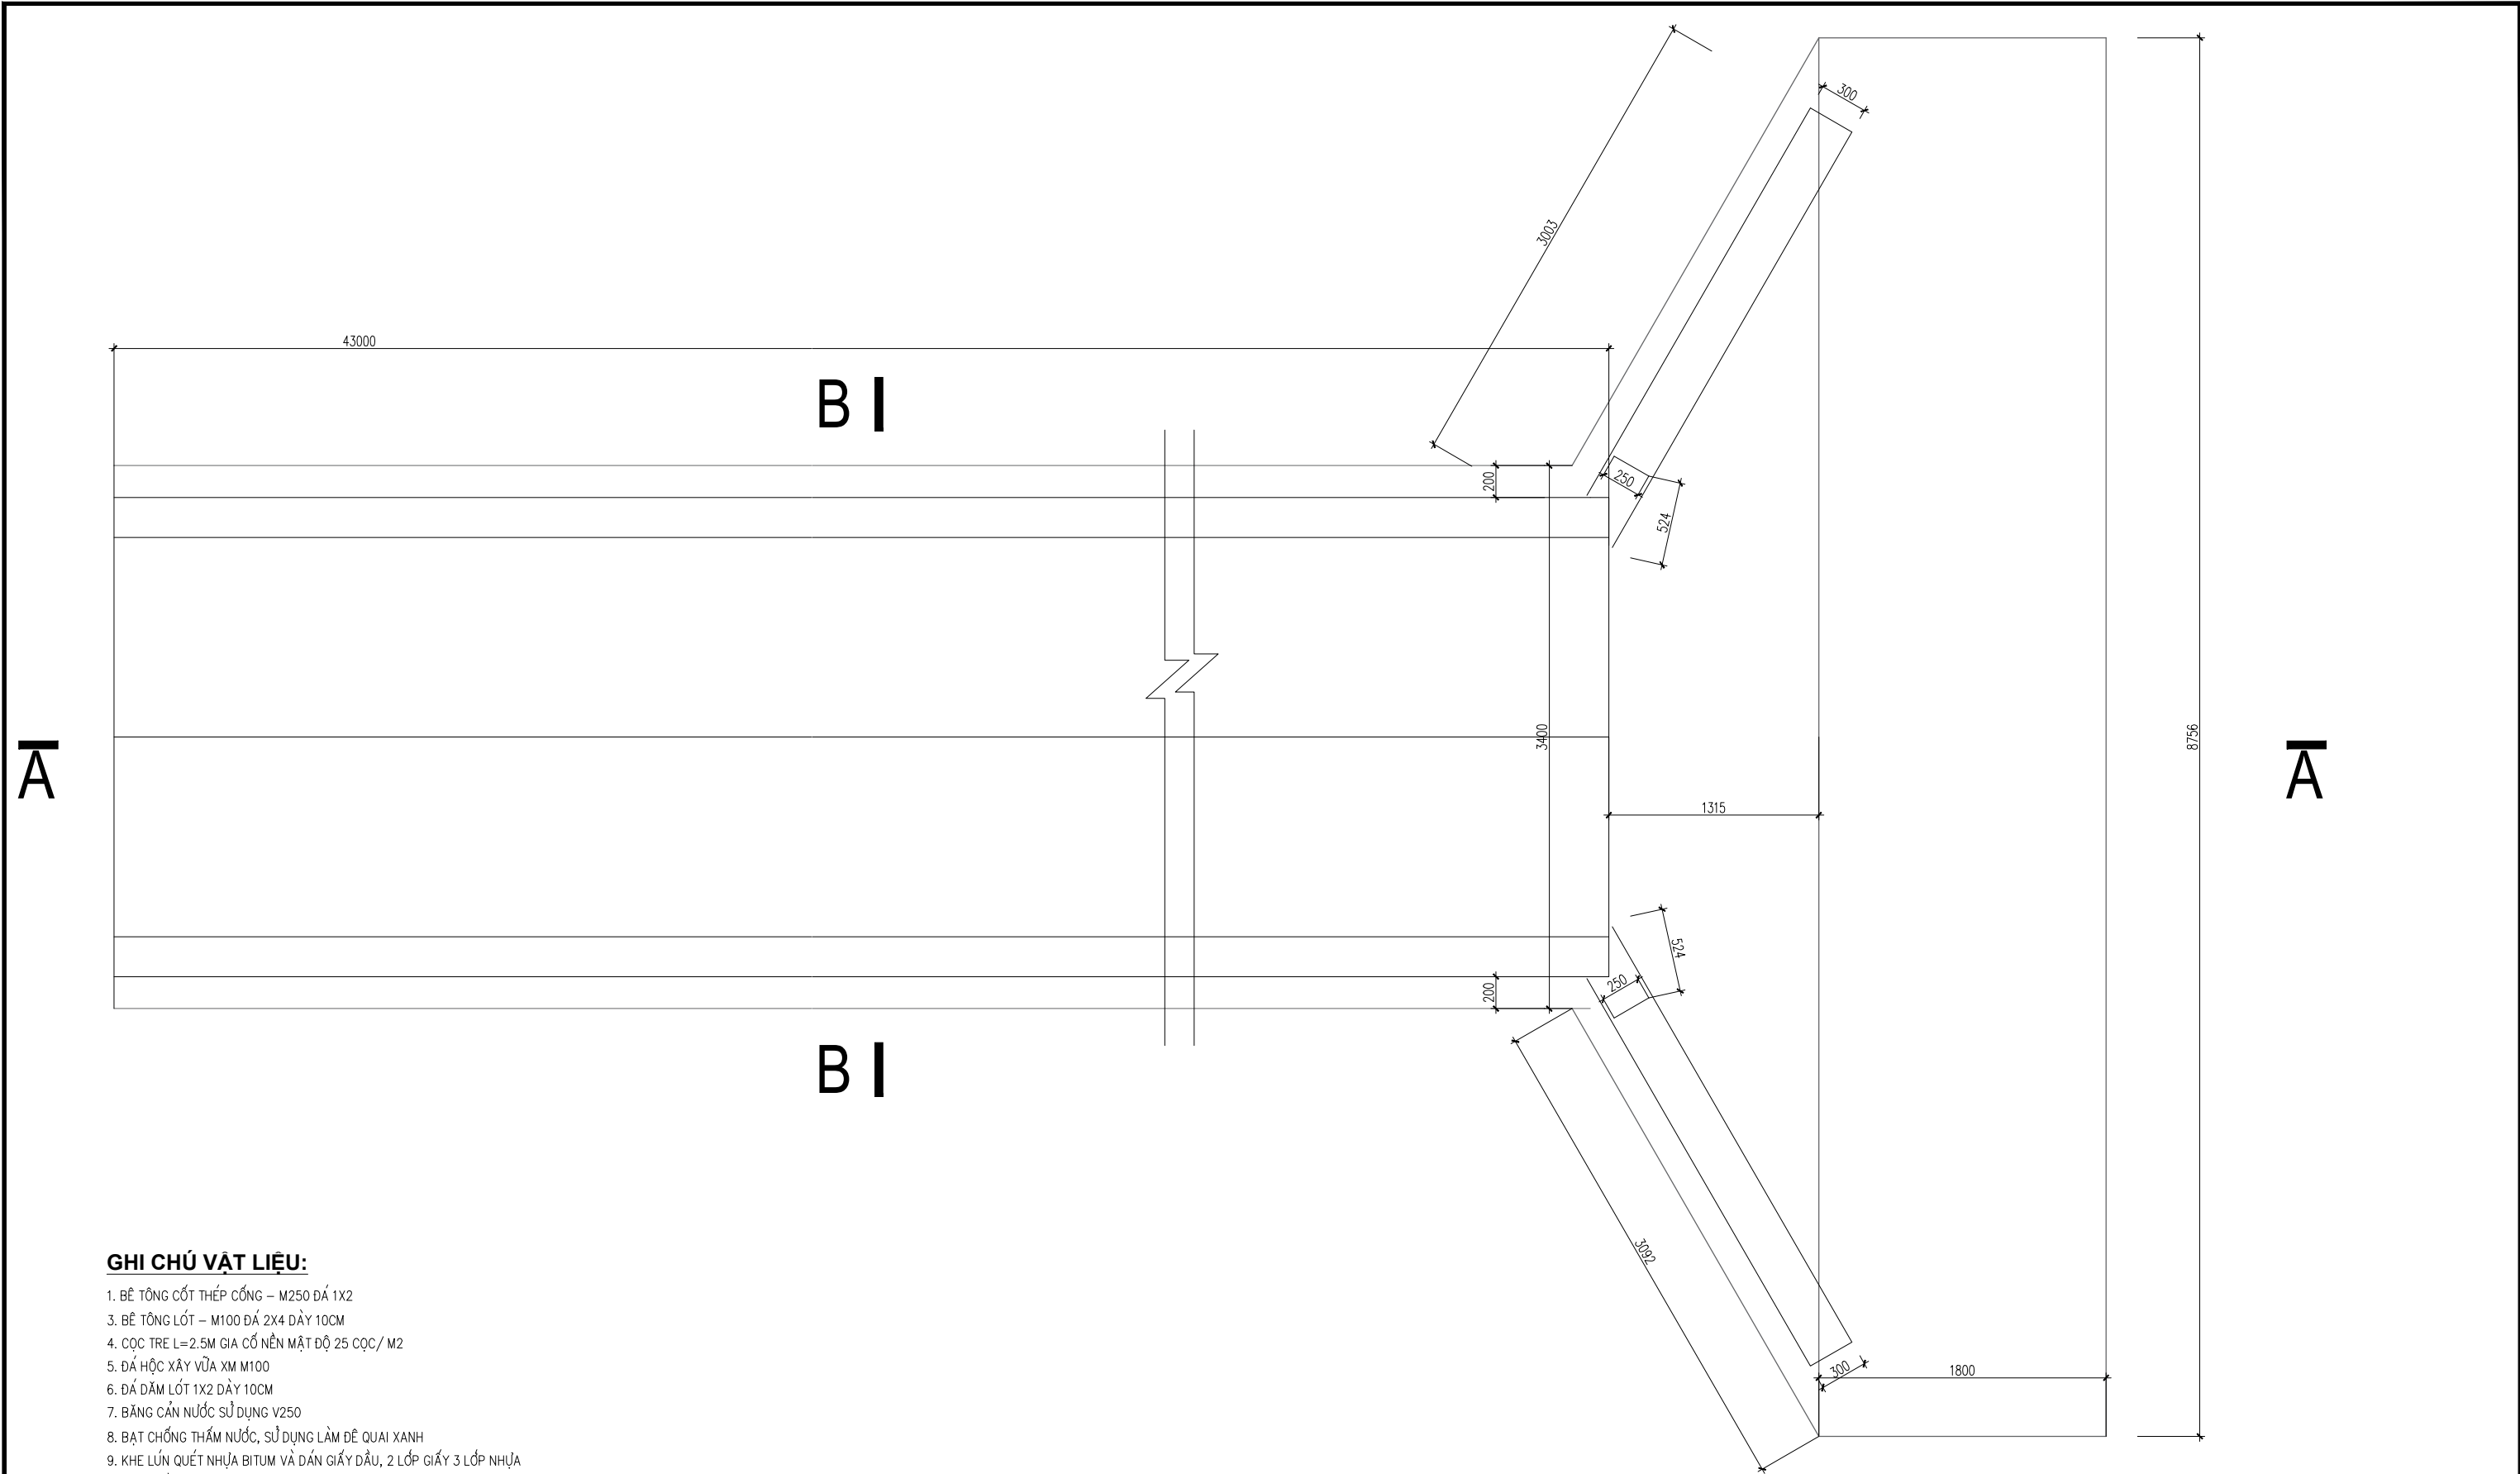


GHI CHÚ VẬT LIỆU:

1. BÊ TÔNG CỐT THÉP CỐNG – M250 ĐÁ 1X2
3. BÊ TÔNG LÓT – M100 ĐÁ 2X4 DÀY 10CM
4. CỌC TRE L=2.5M GIA CỐ NỀN MẶT ĐỘ 25 CỌC/ M2
5. ĐÁ HỘC XÂY VỮA XM M100
6. ĐÁ DẪM LÓT 1X2 DÀY 10CM
7. BẢNG CÁN NƯỚC SỬ DỤNG V250
8. BẠT CHỐNG THẤM NƯỚC, SỬ DỤNG LÀM ĐỂ QUAI XANH
9. KHE LÚN QUÉT NHỰA BITUM VÀ DÁN GIẤY DẦU, 2 LỚP GIẤY 3 LỚP NHỰA
10. CHIA LÀM 5 PHẦN ĐOẠN THI CÔNG, L =43M/PHẦN ĐOẠN


CHI TIẾT PHẦN ĐOẠN CỐNG 5

CÁC LẦN SỬA ĐỔI:		CHỦ ĐẦU TƯ :	PHÒNG KINH TẾ XÃ KIẾN MINH	ĐƠN VỊ THIẾT KẾ :	CÔNG TY CỔ PHẦN TƯ VẤN THIẾT KẾ VÀ XÂY DỰNG CÔNG TRÌNH THÀNH ĐẠT				GIAI ĐOẠN THIẾT KẾ :	TỈ LỆ:	1/500		
NGÀY	CHI TIẾT SỬA ĐỔI	CÔNG TRÌNH	XÂY DỰNG HỆ THỐNG CỐNG HỘP KÊNH BẾN KEM (ĐOẠN TỪ NHÀ ÔNG CHÍNH ĐẾN KÊNH ĐẠI TRÀ 2, XÃ KIẾN MINH)	 THANH DAT CONSTRUCTION BUILDING AND DESIGNING CONSULTING JOINT STOCK COMPANY CÔNG TY CỔ PHẦN TƯ VẤN THIẾT KẾ VÀ XÂY DỰNG CÔNG TRÌNH THÀNH ĐẠT	GIÁM ĐỐC	CHỦ TRÌ THIẾT KẾ	THIẾT KẾ	KIỂM TRA	BẢN VẼ THI CÔNG	SỐ HD:			
										NGÀY HT:	...		
					ĐỊA ĐIỂM XD	XÃ KIẾN MINH, THÀNH PHỐ HẢI PHÒNG	KS. BUI ĐỨC NGOAN	KS. VĂN TUẤN NGHĨA	KS. NGÔ QUANG HƯNG	KS. VĂN TUẤN NGHĨA	BẢN VẼ	8	
									TÊN BẢN VẼ :	CHI TIẾT PHẦN ĐOẠN CỐNG 5			

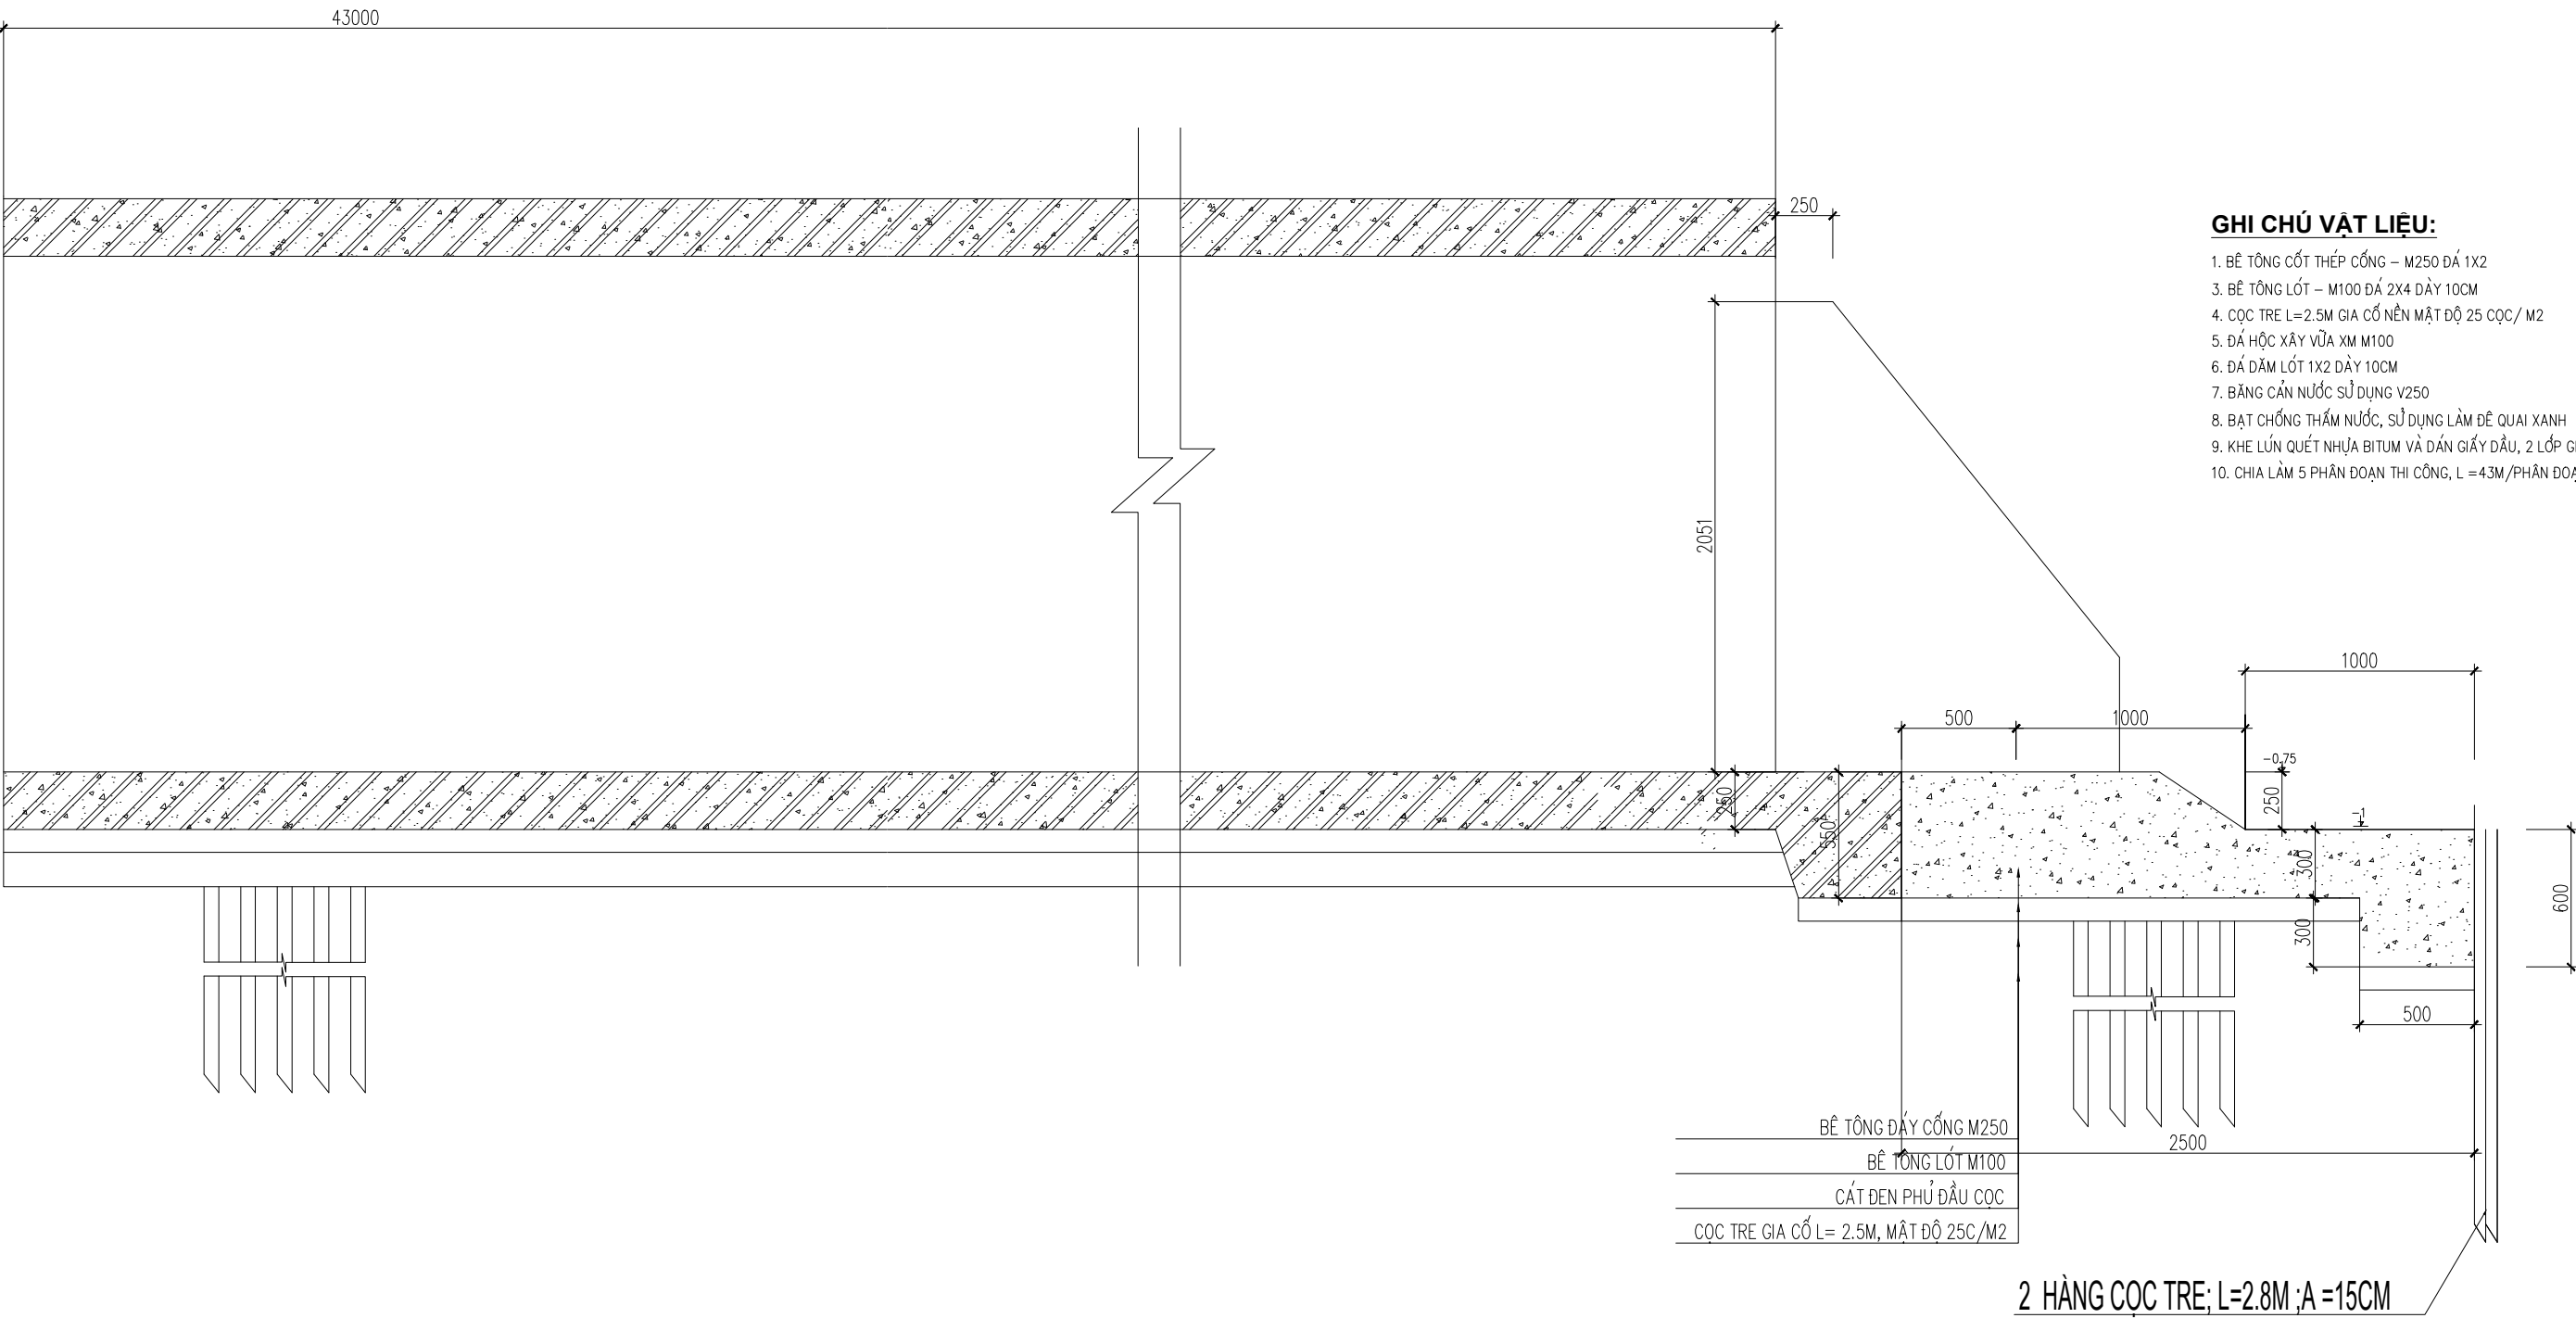

CHI TIẾT PHẦN ĐOẠN CỐNG 5

CÁC LẦN SỬA ĐỔI:		CHỦ ĐẦU TƯ :	PHÒNG KINH TẾ XÃ KIẾN MINH	ĐƠN VỊ THIẾT KẾ :	CÔNG TY CỔ PHẦN TƯ VẤN THIẾT KẾ VÀ XÂY DỰNG CÔNG TRÌNH THÀNH ĐẠT				GIẢI ĐOẠN THIẾT KẾ :	TỈ LỆ:	1/500
NGÀY	CHI TIẾT SỬA ĐỔI	CÔNG TRÌNH	XÂY DỰNG HỆ THỐNG CỐNG HỘP KÊNH BẾN KEM (ĐOẠN TỪ NHÀ ÔNG CHÍN ĐẾN KÊNH ĐẠI TRÀ 2, XÃ KIẾN MINH)	THÀNH ĐẠT CONSTRUCTION BUILDING AND DESIGNING CONSULTING JOINT STOCK COMPANY CD CÔNG TY CỔ PHẦN TƯ VẤN THIẾT KẾ VÀ XÂY DỰNG CÔNG TRÌNH THÀNH ĐẠT	GIÁM ĐỐC	CHỦ TRÌ THIẾT KẾ	THIẾT KẾ	KIỂM TRA	BẢN VẼ THI CÔNG	SỐ HD:	
										TÊN BẢN VẼ :	NGÀY HT:
					ĐỊA ĐIỂM XD	XÃ KIẾN MINH, THÀNH PHỐ HẢI PHÒNG	KS. BUI ĐỨC NGOAN	KS. VĂN TUẤN NGHĨA	KS. NGÔ QUANG HUNG	KS. VĂN TUẤN NGHĨA	CHI TIẾT PHÂN ĐOẠN CỐNG 5

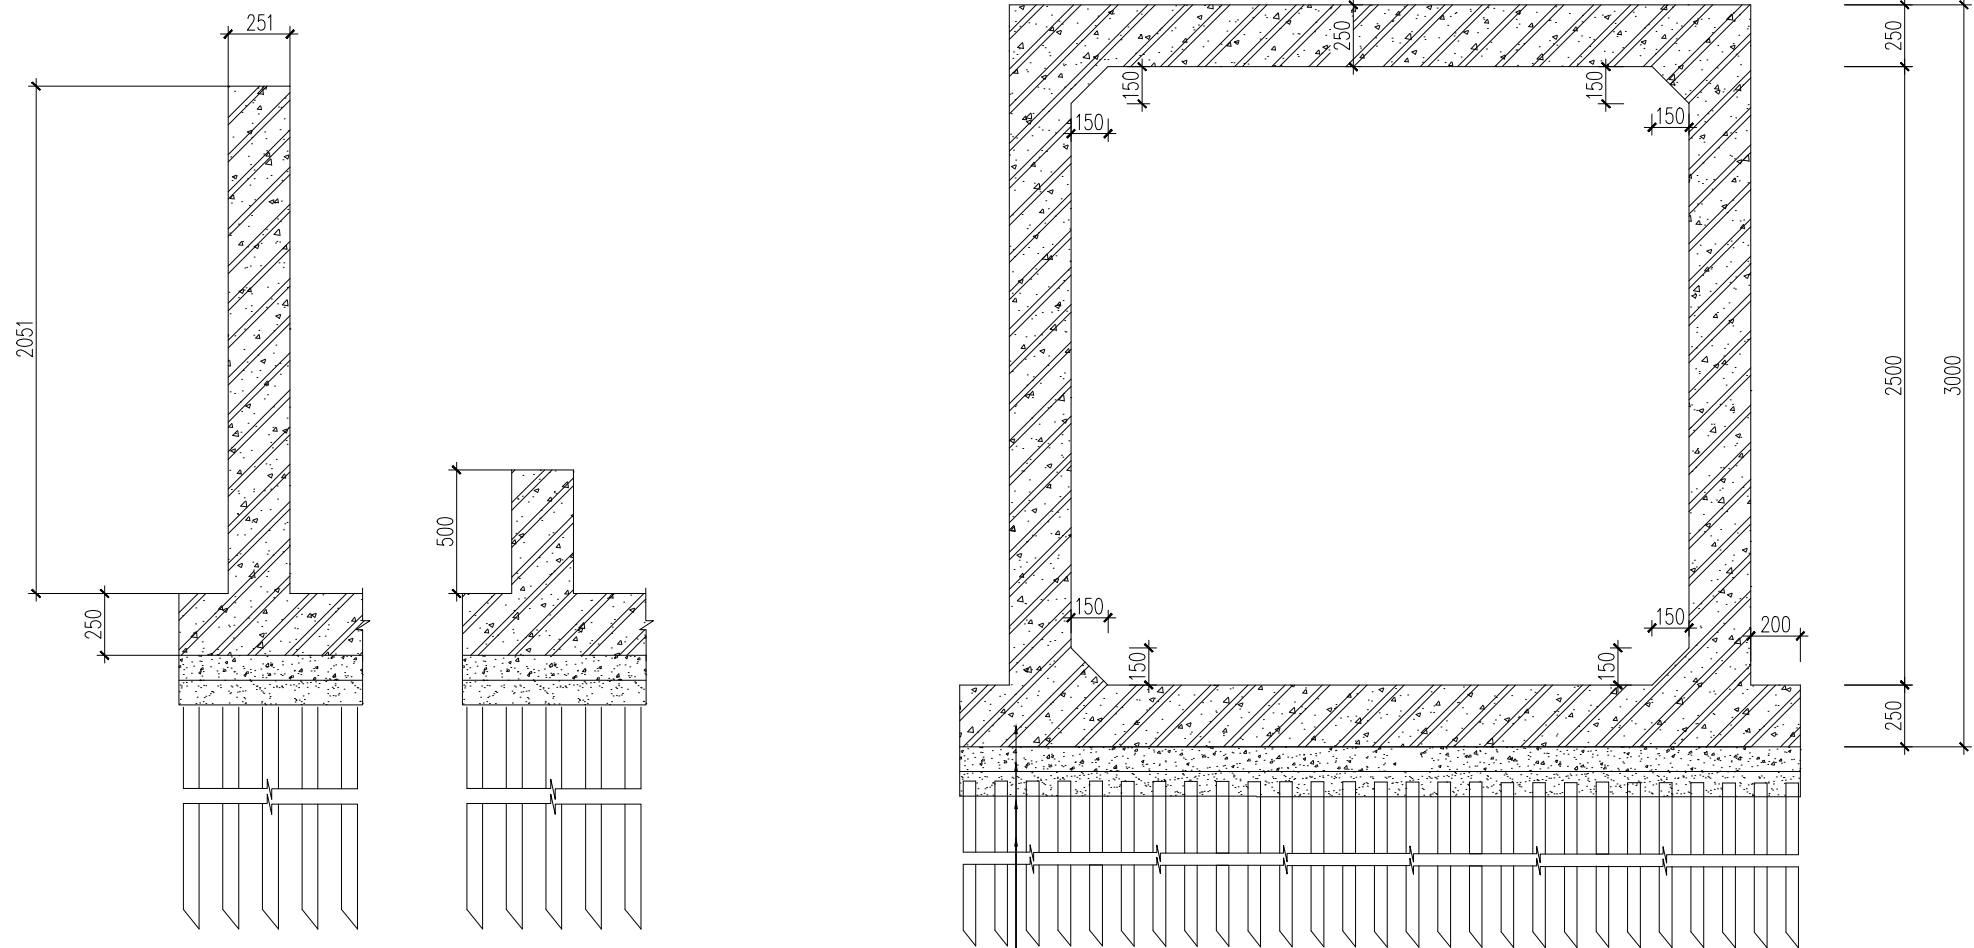

- BÊ TÔNG DÂY CỐNG M250
- BÊ TÔNG LÓT M100
- CÁT ĐEN PHỦ ĐẦU CỌC
- CỌC TRE GIA CỖ L= 2.5M, MẬT ĐỘ 25C/M2

MẶT CẮT B-B PHÂN ĐOẠN 5


GHI CHÚ VẬT LIỆU:

- 1. BÊ TÔNG CỐT THÉP CỐNG – M250 ĐÁ 1X2
- 3. BÊ TÔNG LÓT – M100 ĐÁ 2X4 DÂY 10CM
- 4. CỌC TRE L=2.5M GIA CỖ NỀN MẬT ĐỘ 25 CỌC/ M2
- 5. ĐÁ HỘC XÂY VỮA XM M100
- 6. ĐÁ DẪM LÓT 1X2 DÂY 10CM
- 7. BĂNG CẢN NƯỚC SỬ DỤNG V250
- 8. BẠT CHỐNG THẤM NƯỚC, SỬ DỤNG LÀM ĐỂ QUẠI XANH
- 9. KHE LÚN QUÉT NHỰA BITUM VÀ DÁN GIẤY DẦU, 2 LỚP GIẤY 3 LỚP NHỰA
- 10. CHIA LÀM 5 PHẦN ĐOẠN THI CÔNG, L =43M/PHẦN ĐOẠN

CHI TIẾT PHÂN ĐOẠN CỐNG 5

CÁC LẦN SỬA ĐỔI:		CHỦ ĐẦU TƯ :	PHÒNG KINH TẾ XÃ KIẾN MINH	ĐƠN VỊ THIẾT KẾ :	CÔNG TY CỔ PHẦN TƯ VẤN THIẾT KẾ VÀ XÂY DỰNG CÔNG TRÌNH THÀNH ĐẠT				GIAI ĐOẠN THIẾT KẾ :	TỈ LỆ:	1/500
NGÀY	CHI TIẾT SỬA ĐỔI				GIÁM ĐỐC	CHỦ TRÌ THIẾT KẾ	THIẾT KẾ	KIỂM TRA		SỐ HD:	
		CÔNG TRÌNH	XÂY DỰNG HỆ THỐNG CỐNG HỘP KÊNH BẾN KEM (ĐOẠN TỪ NHÀ ÔNG CHÍNH ĐẾN KÊNH ĐẠI TRÀ 2, XÃ KIẾN MINH)	TH THANH DAT CONSTRUCTION BUILDING AND DESIGNING CONSULTING JOINT STOCK COMPANY CÔNG TY CỔ PHẦN TƯ VẤN THIẾT KẾ VÀ XÂY DỰNG CÔNG TRÌNH THÀNH ĐẠT					TÊN BẢN VẼ :	NGÀY HT:	...
		ĐỊA ĐIỂM XD	XÃ KIẾN MINH, THÀNH PHỐ HẢI PHÒNG		KS. BUI ĐỨC NGOAN	KS. VĂN TUẤN NGHĨA	KS. NGÔ QUANG HÙNG	KS. VĂN TUẤN NGHĨA		BẢN VẼ	10


MẶT BẰNG KC MÓNG PHÂN ĐOẠN 5

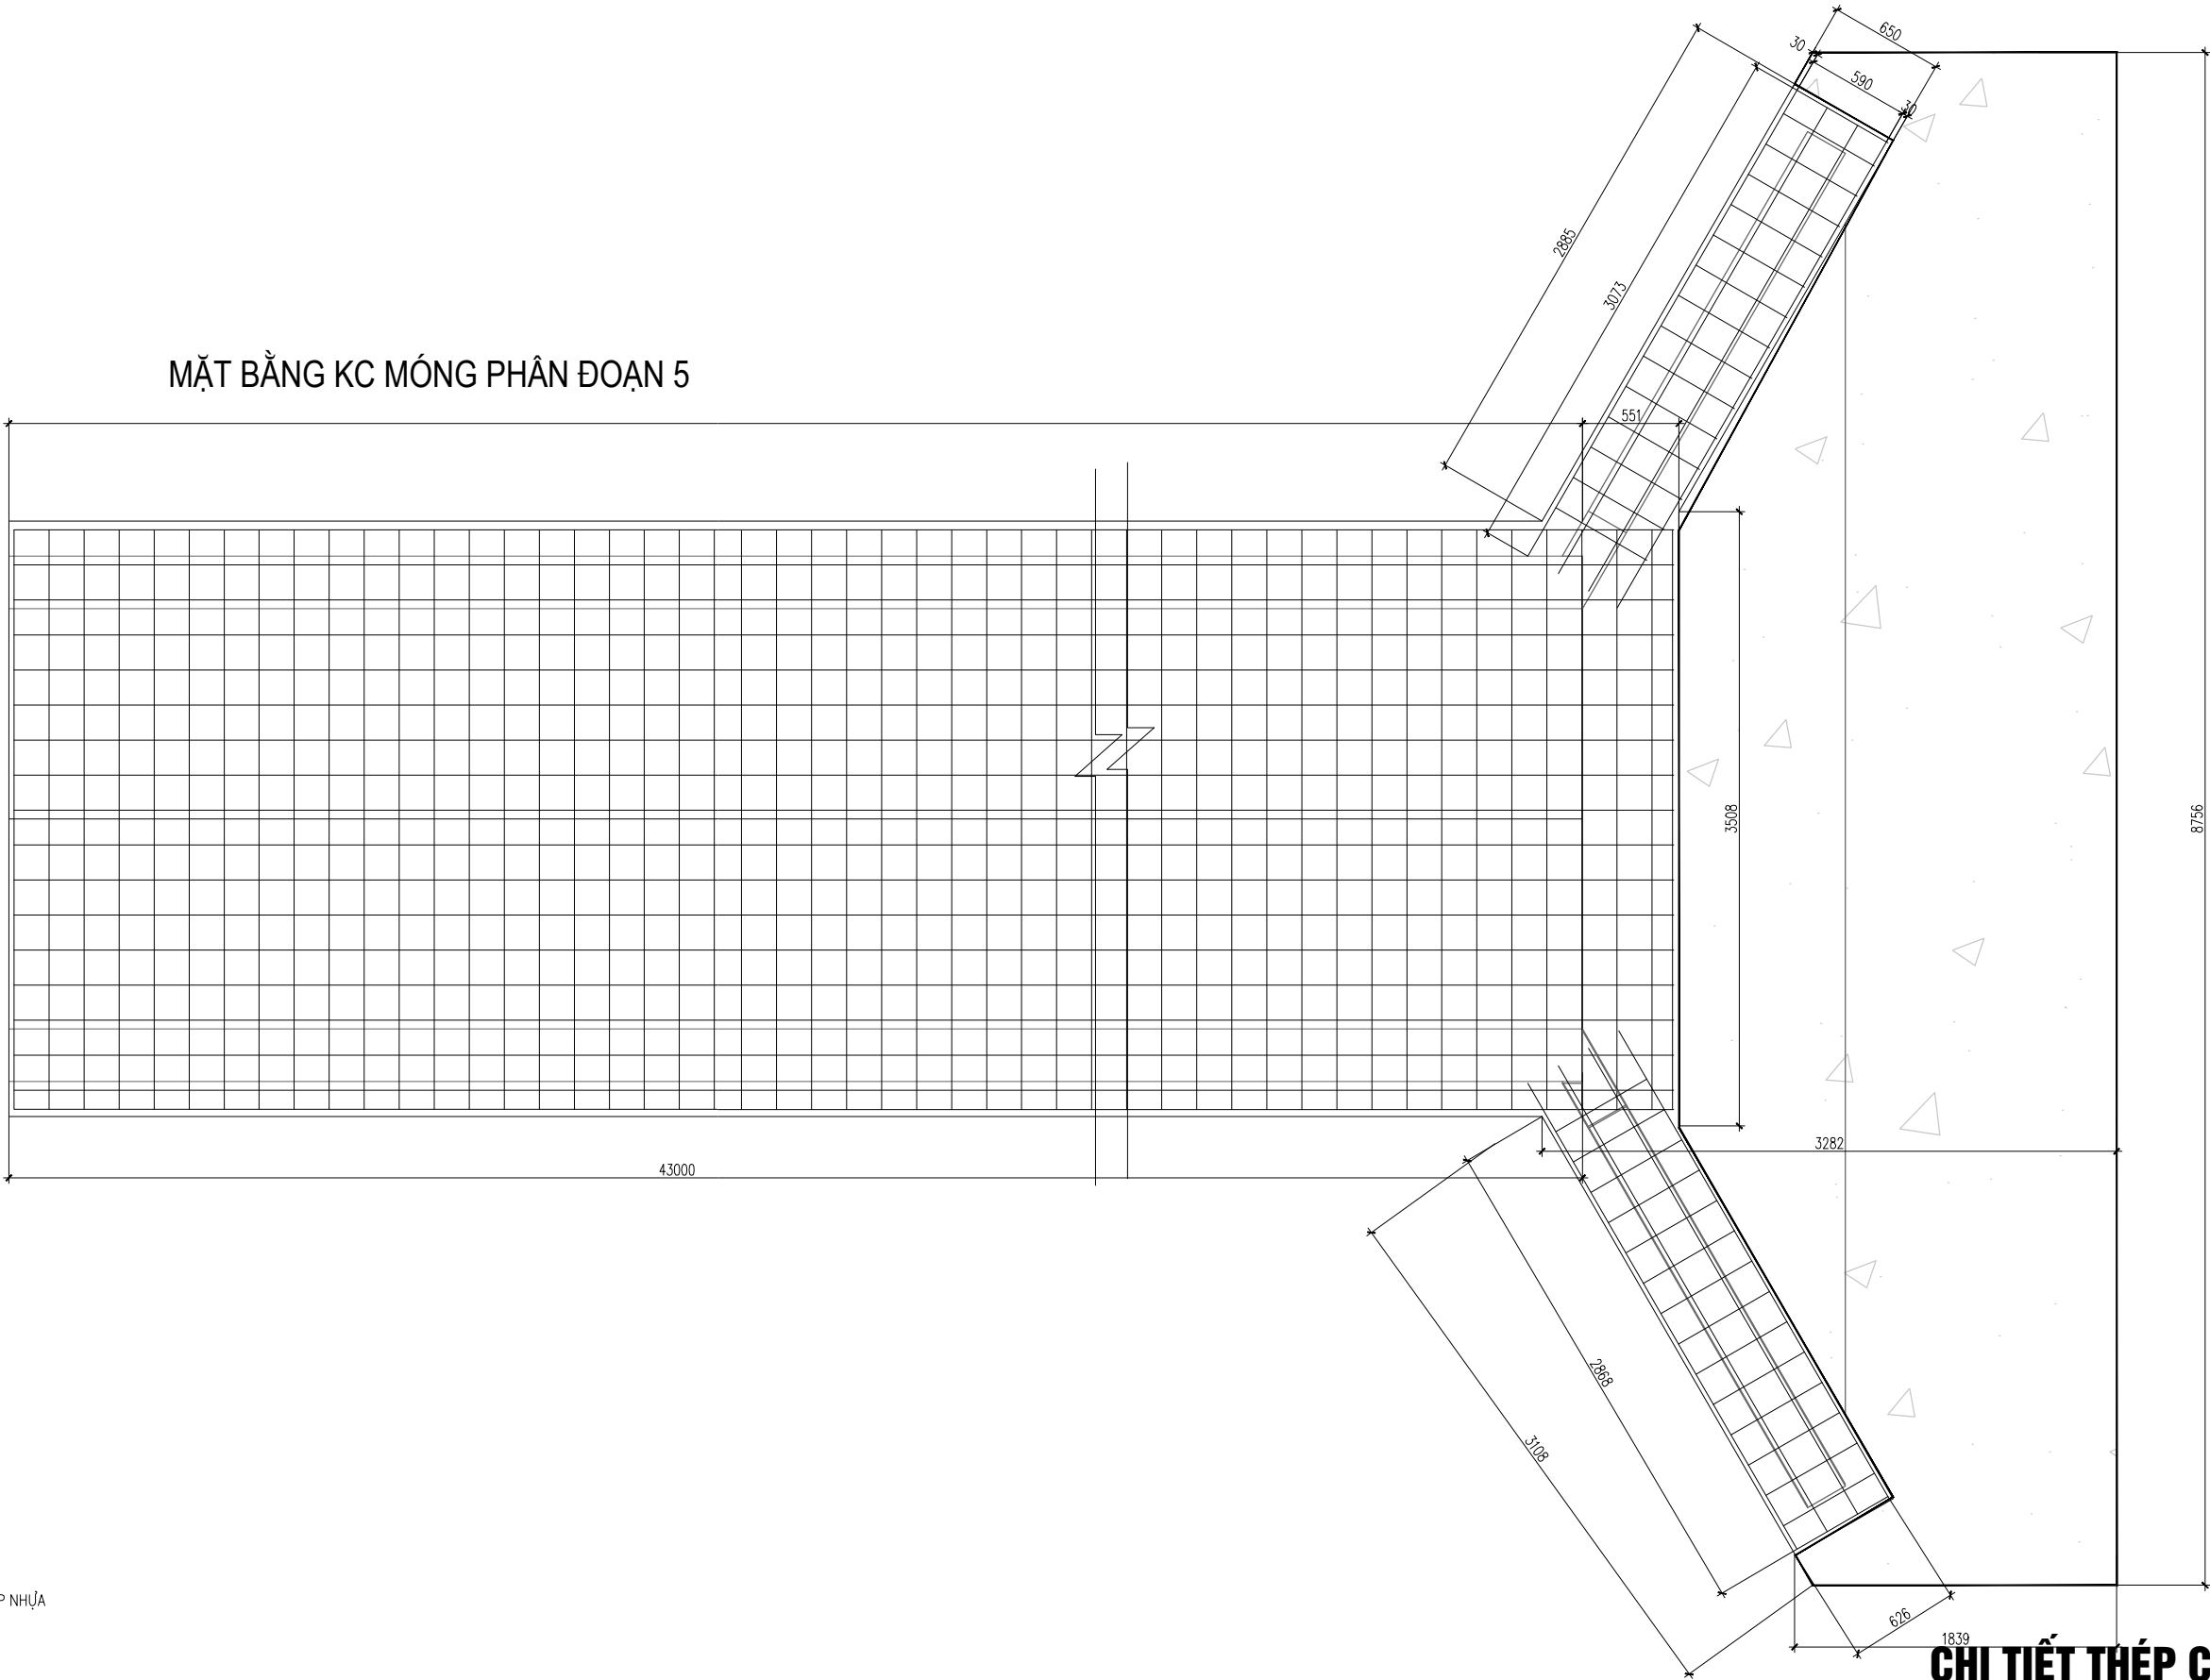

GHI CHÚ VẬT LIỆU:

- 1. BÊ TÔNG CỐT THÉP CỐNG – M250 ĐÁ 1X2
- 3. BÊ TÔNG LÓT – M100 ĐÁ 2X4 DÂY 10CM
- 4. CỌC TRE L=2.5M GIA CỐ NỀN MẶT ĐỘ 25 CỌC/ M2
- 5. ĐÁ HỘC XÂY VỮA XM M100
- 6. ĐÁ DẪM LÓT 1X2 DÂY 10CM
- 7. BĂNG CẢN NƯỚC SỬ DỤNG V250
- 8. BẠT CHỐNG THẤM NƯỚC, SỬ DỤNG LÀM ĐỂ QUAI XANH
- 9. KHE LÚN QUÉT NHỰA BITUM VÀ DÁN GIẤY DẦU, 2 LỚP GIẤY 3 LỚP NHỰA
- 10. CHIA LÀM 5 PHẦN ĐOẠN THI CÔNG, L =4.3M/PHẦN ĐOẠN

CÁC LẦN SỬA ĐỔI:		CHỦ ĐẦU TƯ :	PHÒNG KINH TẾ XÃ KIẾN MINH	ĐƠN VỊ THIẾT KẾ :	CÔNG TY CỔ PHẦN TƯ VẤN THIẾT KẾ VÀ XÂY DỰNG CÔNG TRÌNH THÀNH ĐẠT				GIAI ĐOẠN THIẾT KẾ :	TỈ LỆ:	1/500		
NGÀY	CHI TIẾT SỬA ĐỔI	CÔNG TRÌNH	XÂY DỰNG HỆ THỐNG CỐNG HỘP KÊNH BẾN KEM (ĐOẠN TỪ NHÀ ÔNG CHÍN ĐẾN KÊNH ĐẠI TRÀ 2, XÃ KIẾN MINH)	 THÀNH DAT CONSTRUCTION BUILDING AND DESIGNING CONSULTING JOINT STOCK COMPANY CÔNG TY CỔ PHẦN TƯ VẤN THIẾT KẾ VÀ XÂY DỰNG CÔNG TRÌNH THÀNH ĐẠT	GIÁM ĐỐC	CHỦ TRÌ THIẾT KẾ	THIẾT KẾ	KIỂM TRA	BẢN VẼ THI CÔNG	SỐ HD:			
										TÊN BẢN VẼ :	NGÀY HT:	...	
					KS. BÙI ĐỨC NGOAN	KS. VĂN TUẤN NGHĨA	KS. NGÔ QUANG HÙNG	KS. VĂN TUẤN NGHĨA	CHI TIẾT THÉP CỐNG 5	BẢN VẼ	11		
		ĐỊA ĐIỂM XD	XÃ KIẾN MINH, THÀNH PHỐ HẢI PHÒNG										

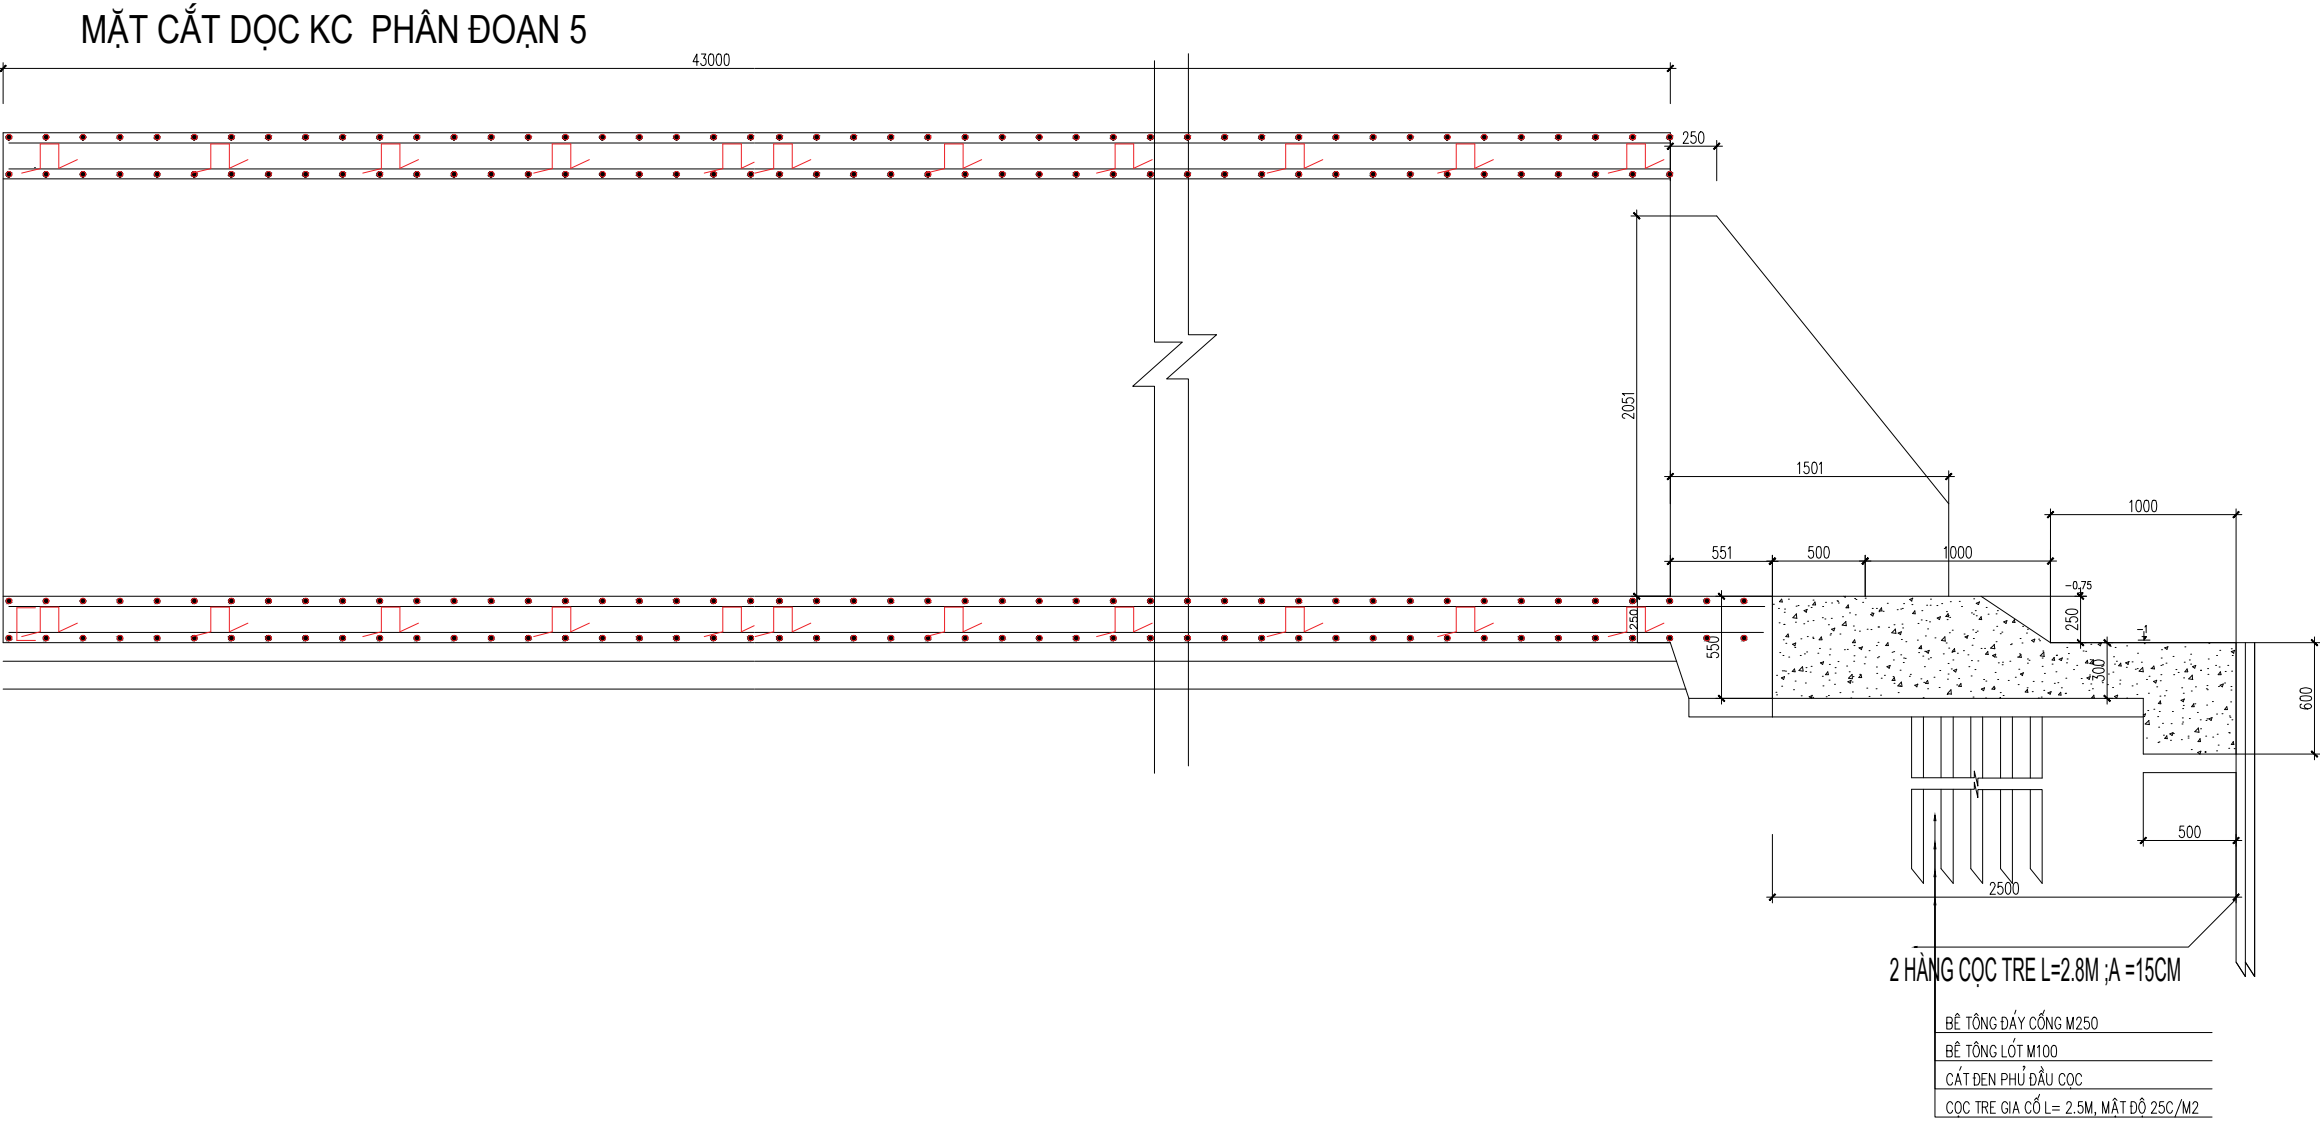


GHI CHÚ VẬT LIỆU:

- BÊ TÔNG CỐT THÉP CỐNG – M250 ĐÁ 1X2
- BÊ TÔNG LÓT – M100 ĐÁ 2X4 DÂY 10CM
- CỌC TRE L=2.5M GIA CỐ NỀN MẬT ĐỘ 25 CỌC/ M2
- ĐÁ HỘC XÂY VỮA XM M100
- ĐÁ DẪM LÓT 1X2 DÂY 10CM
- BĂNG CẢN NƯỚC SỬ DỤNG V250
- BẠT CHỐNG THẤM NƯỚC, SỬ DỤNG LÀM ĐÈ QUAI XANH
- KHE LÚN QUÉT NHỰA BITUM VÀ DÁN GIẤY DẦU, 2 LỚP GIẤY 3 LỚP NHỰA
- CHIA LÀM 5 PHẦN ĐOẠN THI CÔNG, L =43M/PHẦN ĐOẠN


CHI TIẾT THÉP CỐNG 5

CÁC LẦN SỬA ĐỔI:		CHỦ ĐẦU TƯ :	PHÒNG KINH TẾ XÃ KIẾN MINH	ĐƠN VỊ THIẾT KẾ :	CÔNG TY CỔ PHẦN TƯ VẤN THIẾT KẾ VÀ XÂY DỰNG CÔNG TRÌNH THÀNH ĐẠT				GIAI ĐOẠN THIẾT KẾ :	TỈ LỆ:	1/500
NGÀY	CHI TIẾT SỬA ĐỔI				GIÁM ĐỐC	CHỦ TRÌ THIẾT KẾ	THIẾT KẾ	KIỂM TRA		SỐ HD:	
		CÔNG TRÌNH	XÂY DỰNG HỆ THỐNG CỐNG HỘP KÊNH BẾN KEM (ĐOẠN TỪ NHÀ ÔNG CHÍNH ĐẾN KÊNH ĐẠI TRÀ 2, XÃ KIẾN MINH)	 CÔNG TY CỔ PHẦN TƯ VẤN THIẾT KẾ VÀ XÂY DỰNG CÔNG TRÌNH THÀNH ĐẠT	 KS. BÙI ĐỨC NGOAN	 KS. VĂN TUẤN NGHĨA	 KS. NGÔ QUANG HƯNG	 KS. VĂN TUẤN NGHĨA	TÊN BẢN VẼ :	NGÀY HT:	...
		ĐỊA ĐIỂM XD	XÃ KIẾN MINH, THÀNH PHỐ HẢI PHÒNG						CHI TIẾT THÉP CỐNG 5	BẢN VẼ	12

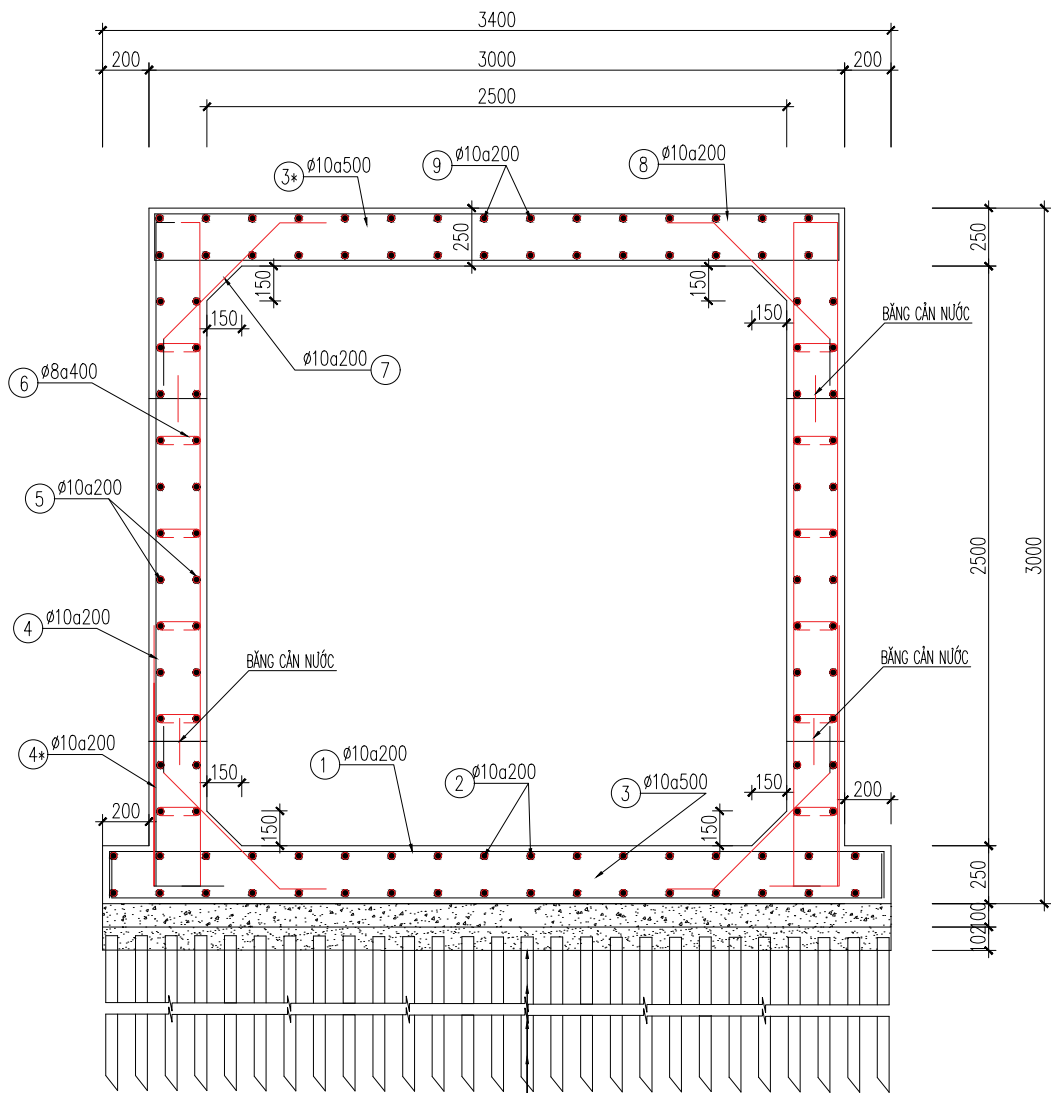

MC KC PHÂN ĐOẠN 5

BÊ TÔNG ĐÁY CỐNG M250
BÊ TÔNG LÓT M100
CÁT ĐEN PHỦ ĐẦU CỌC
CỌC TRE GIA CỐ L= 2.5M, MẬT ĐỘ 25C/M2

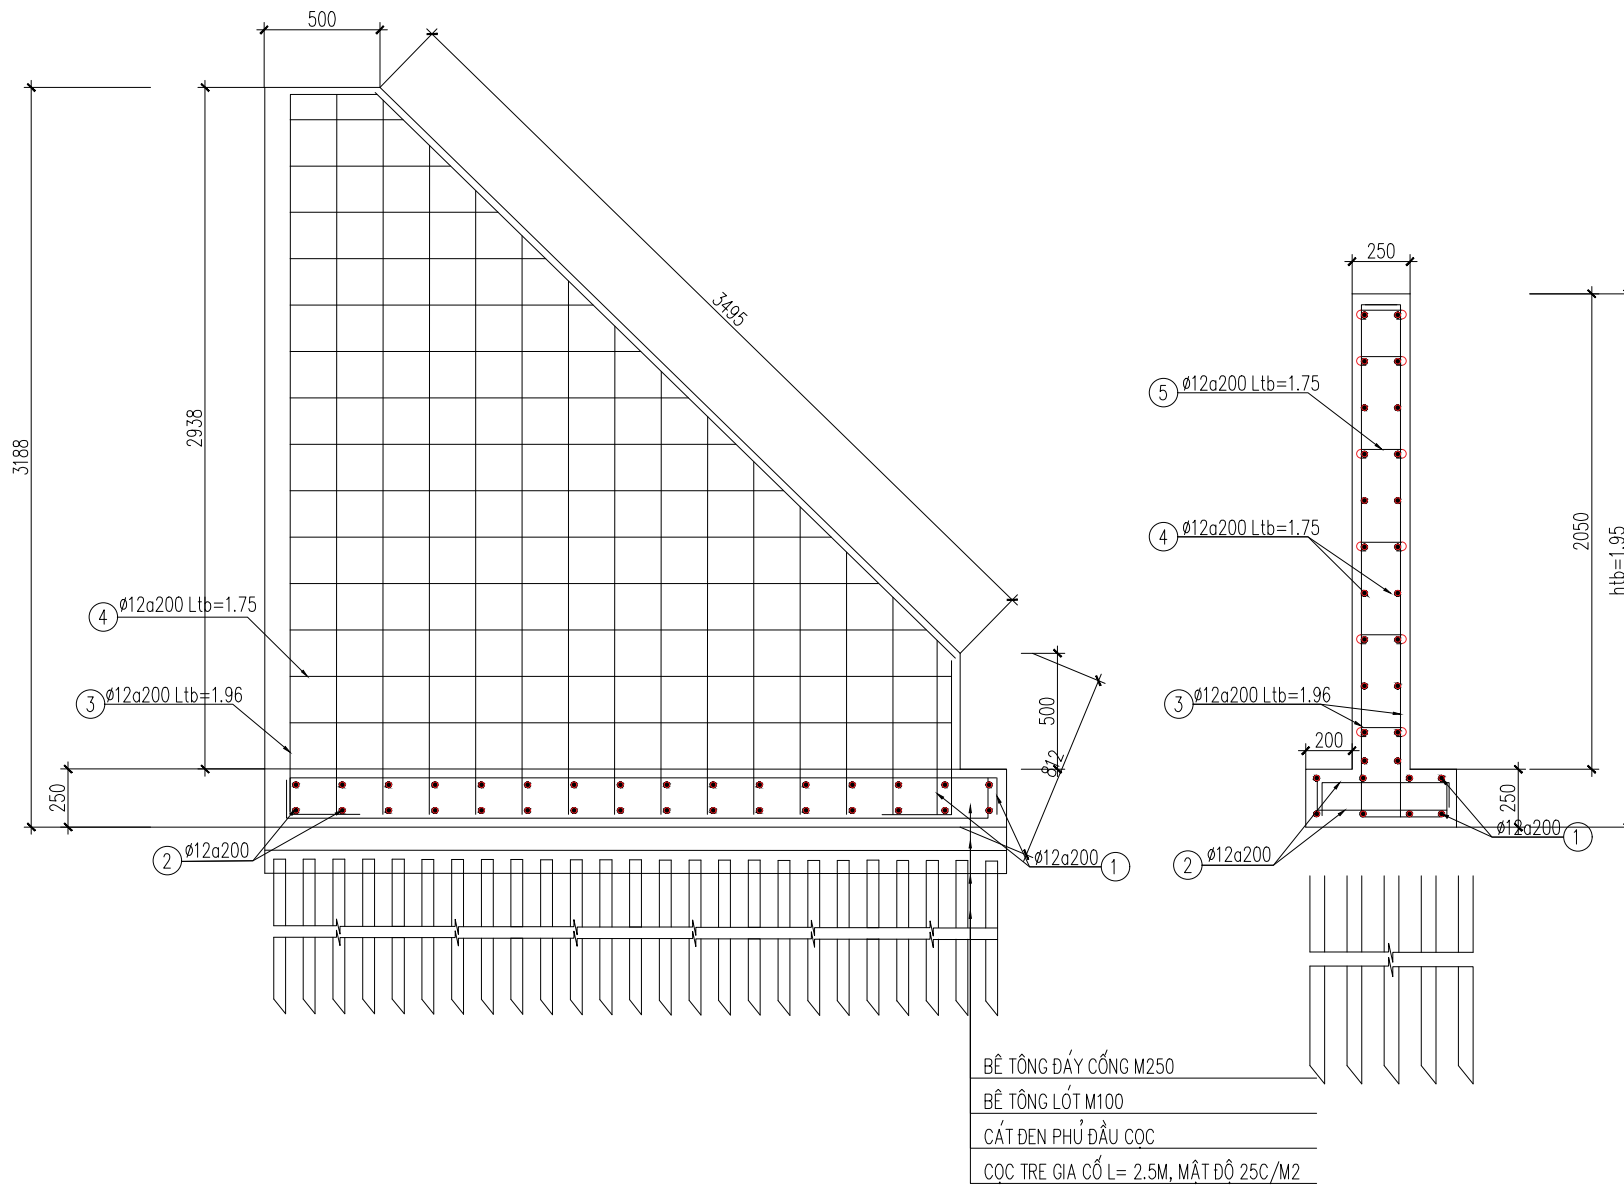

GHI CHÚ VẬT LIỆU:

- BÊ TÔNG CỐT THÉP CỐNG – M250 ĐÁ 1X2
- BÊ TÔNG LÓT – M100 ĐÁ 2X4 DÀY 10CM
- CỌC TRE L=2.5M GIA CỐ NỀN MẬT ĐỘ 25 CỌC/ M2
- ĐÁ HỘC XÂY VỮA XM M100
- ĐÁ DẦM LÓT 1X2 DÀY 10CM
- BẢNG CÁN NƯỚC SỬ DỤNG V250
- BẠT CHỐNG THẤM NƯỚC, SỬ DỤNG LÀM ĐỀ QUAI XANH
- KHE LÚN QUÉT NHỰA BITUM VÀ DÁN GIẤY DẦU, 2 LỚP GIẤY 3 LỚP NHỰA
- CHIA LÀM 5 PHẦN ĐOẠN THI CÔNG, L =43M/PHẦN ĐOẠN

CHI TIẾT THÉP CỐNG 5

CÁC LẦN SỬA ĐỔI:		CHỦ ĐẦU TƯ :	PHÒNG KINH TẾ XÃ KIẾN MINH	ĐƠN VỊ THIẾT KẾ :	CÔNG TY CỔ PHẦN TƯ VẤN THIẾT KẾ VÀ XÂY DỰNG CÔNG TRÌNH THÀNH ĐẠT				GIAI ĐOẠN THIẾT KẾ :	TỈ LỆ:	1/500
NGÀY	CHI TIẾT SỬA ĐỔI				GIÁM ĐỐC	CHỦ TRÌ THIẾT KẾ	THIẾT KẾ	KIỂM TRA		SỐ HD:	
		CÔNG TRÌNH	XÂY DỰNG HỆ THỐNG CỐNG HỘP KÊNH BẾN KEM (ĐOẠN TỪ NHÀ ÔNG CHÍNH ĐẾN KÊNH ĐẠI TRÀ 2, XÃ KIẾN MINH)	 CÔNG TY CỔ PHẦN TƯ VẤN THIẾT KẾ VÀ XÂY DỰNG CÔNG TRÌNH THÀNH ĐẠT	 KS. BÙI ĐỨC NGOAN	 KS. VĂN TUẤN NGHĨA	 KS. NGÔ QUANG HƯNG	 KS. VĂN TUẤN NGHĨA	TÊN BẢN VẼ :	NGÀY HT:	...
		ĐỊA ĐIỂM XD	XÃ KIẾN MINH, THÀNH PHỐ HẢI PHÒNG						CHI TIẾT THÉP CỐNG 5	BẢN VẼ	13

BẢNG THỐNG KÊ CỐT THÉP									
TÊN C.KIỆN	SỐ HIỆU	HÌNH DẠNG - KÍCH THƯỚC	ĐƯỜNG KÍNH (mm)	CHIỀU DÀI 1 THANH (mm)	SỐ LƯỢNG		TỔNG CHIỀU DÀI (m)	TỔNG T.LƯỢNG (Kg)	
					1 C.KIỆN	T.BỘ			
Đáy cống Số lượng: 5	1	190 3340 190	10	3720	432	2160	8035.2	4954.00	
	2	190 42950 190	10	44230	36	180	7961.4	4908.50	
	3	200 190 100 190 200	10	880	172	860	756.8	466.60	
- Trọng lượng thép có đường kính Φ10 = 10329.1 kg; Chiều dài = 16753.4 mét									

BẢNG THỐNG KÊ CỐT THÉP									
TÊN C.KIỆN	SỐ HIỆU	HÌNH DẠNG - KÍCH THƯỚC	ĐƯỜNG KÍNH (mm)	CHIỀU DÀI 1 THANH (mm)	SỐ LƯỢNG		TỔNG CHIỀU DÀI (m)	TỔNG T.LƯỢNG (Kg)	
					1 C.KIỆN	T.BỘ			
Thành cống Số lượng: 10	4	200 2950 200	10	3350	432	4320	14472	8922.53	
	5	200 42950 200	10	44250	28	280	12390	7638.90	
	6	50 200 50	8	300	648	6480	1944	767.07	
	7	200 710 200	10	1110	432	4320	4795.2	2956.42	
	4*	300 1230	10	1530	216	2160	3304.8	2037.53	
- Trọng lượng thép có đường kính Φ8 = 767.07 kg; Chiều dài = 1944 mét									
- Trọng lượng thép có đường kính Φ10 = 21555.38 kg; Chiều dài = 34962 mét									

BẢNG THỐNG KÊ CỐT THÉP									
TÊN C.KIỆN	SỐ HIỆU	HÌNH DẠNG - KÍCH THƯỚC	ĐƯỜNG KÍNH (mm)	CHIỀU DÀI 1 THANH (mm)	SỐ LƯỢNG		TỔNG CHIỀU DÀI (m)	TỔNG T.LƯỢNG (Kg)	
					1 C.KIỆN	T.BỘ			
Bán mặt cống Số lượng: 5	8	200 2950 200	10	3350	432	2160	7236	4461.27	
	9	200 42950 200	10	44250	32	160	7080	4365.09	
	3*	200 200 100 200 200	10	900	172	860	774	477.20	
- Trọng lượng thép có đường kính Φ10 = 9303.56 kg; Chiều dài = 15090 mét									

BẢNG THỐNG KÊ CỐT THÉP									
TÊN C.KIỆN	SỐ HIỆU	HÌNH DẠNG - KÍCH THƯỚC	ĐƯỜNG KÍNH (mm)	CHIỀU DÀI 1 THANH (mm)	SỐ LƯỢNG		TỔNG CHIỀU DÀI (m)	TỔNG T.LƯỢNG (Kg)	
					1 C.KIỆN	T.BỘ			
Cửa cống Số lượng: 2	1	190 3140 190	10	3520	8	16	56.32	34.72	
	2	190 590 190	10	970	34	68	65.96	40.67	
	3	190 1580 500	10	2270	32	64	145.28	89.57	
	4	190 1650 190	10	2030	24	48	97.44	60.08	
	5	50 200 50	10	300	20	40	12	7.40	
- Trọng lượng thép có đường kính Φ10 = 232.44 kg; Chiều dài = 377 mét									

CHI TIẾT THÉP CỐNG 5

CÁC LẦN SỬA ĐỔI:		CHỦ ĐẦU TƯ :	PHÒNG KINH TẾ XÃ KIẾN MINH	ĐƠN VỊ THIẾT KẾ :	CÔNG TY CỔ PHẦN TƯ VẤN THIẾT KẾ VÀ XÂY DỰNG CÔNG TRÌNH THÀNH ĐẠT				GIAI ĐOẠN THIẾT KẾ :	TỈ LỆ:	1/500
NGÀY	CHI TIẾT SỬA ĐỔI	CÔNG TRÌNH	XÂY DỰNG HỆ THỐNG CỐNG HỘP KÊNH BẾN KEM (ĐOẠN TỪ NHÀ ÔNG CHÍN ĐẾN KÊNH ĐẠI TRÀ 2, XÃ KIẾN MINH)	THÀNH ĐẠT CONSTRUCTION BUILDING AND DESIGNING CONSULTING JOINT STOCK COMPANY CÔNG TY CỔ PHẦN TƯ VẤN THIẾT KẾ VÀ XÂY DỰNG CÔNG TRÌNH THÀNH ĐẠT	GIÁM ĐỐC	CHỦ TRÌ THIẾT KẾ	THIẾT KẾ	KIỂM TRA	BẢN VẼ THI CÔNG	SỐ HD:	
					 KS. BÙI ĐỨC NGOAN	 KS. VĂN TUẤN NGHĨA	 KS. NGÔ QUANG HƯNG	 KS. VĂN TUẤN NGHĨA		TÊN BẢN VẼ :	NGÀY HT:
					ĐỊA ĐIỂM XD	XÃ KIẾN MINH, THÀNH PHỐ HẢI PHÒNG					CHI TIẾT THÉP CỐNG 5