

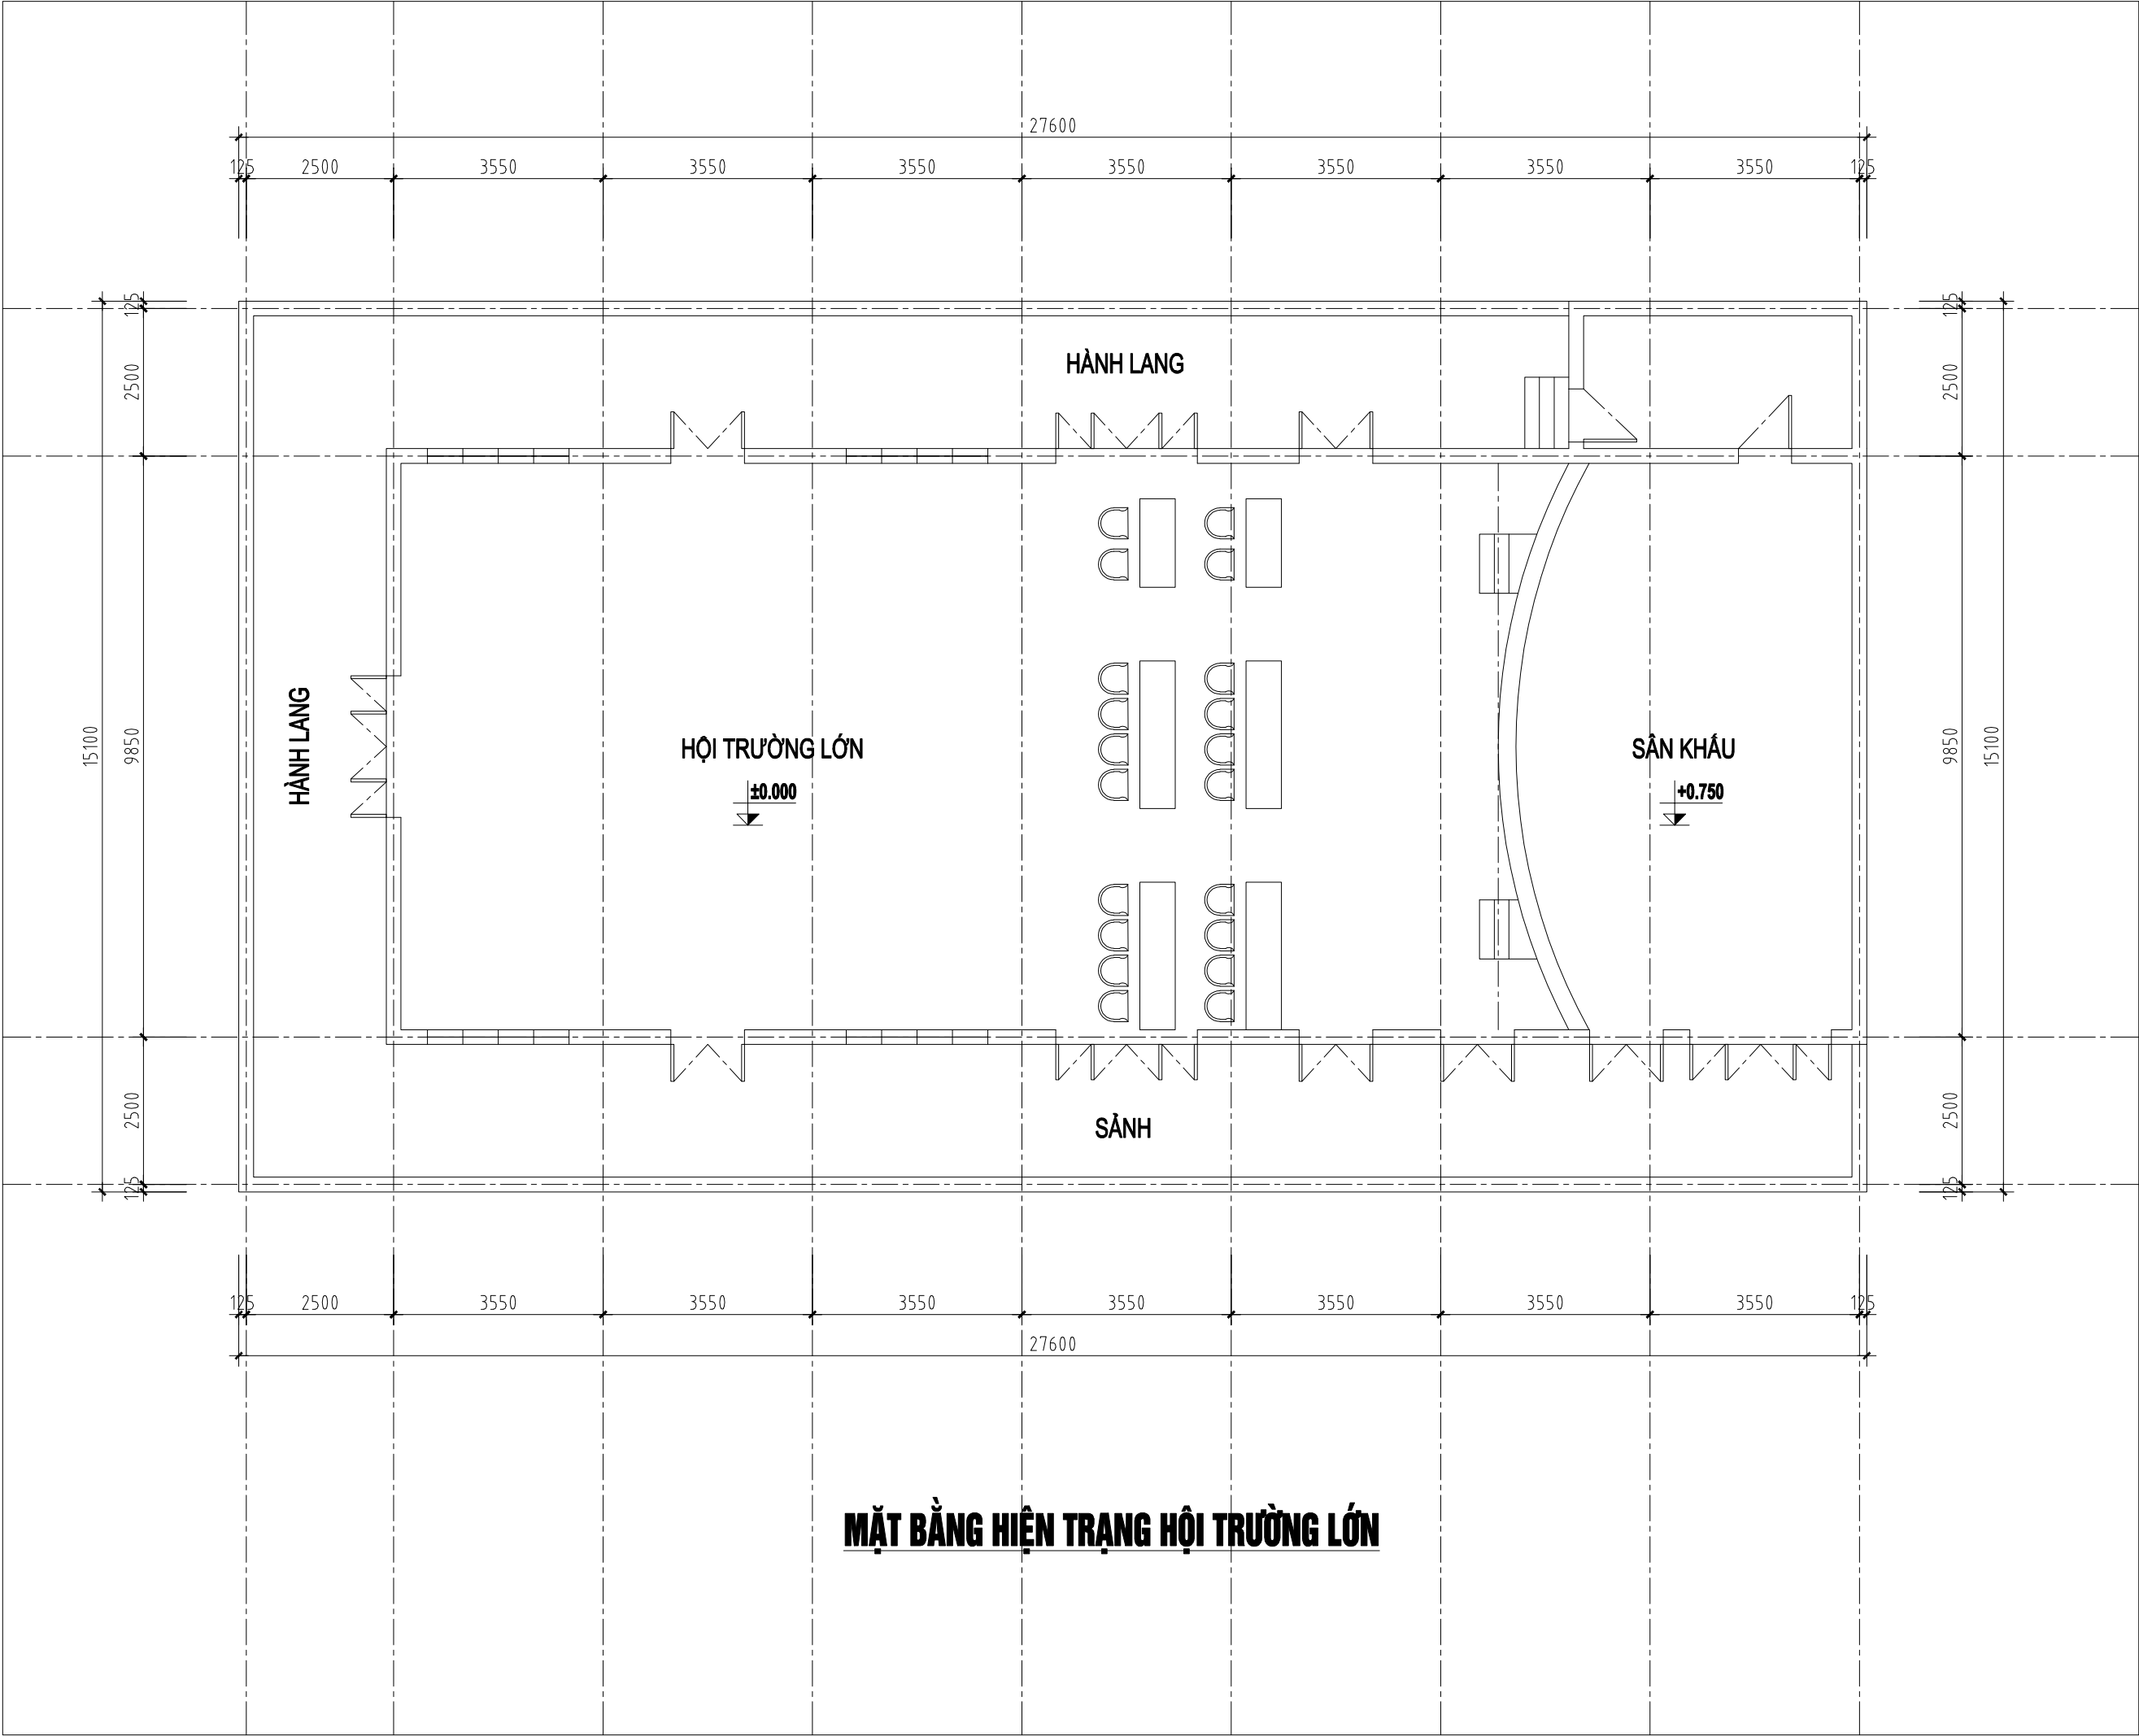


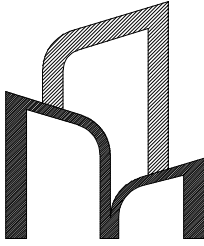

HIỆU CHỈNH - REVISION		NGÀY - DATE
1		
2		
3		
4		
CHỦ ĐẦU TƯ - CLIENT		
VĂN PHÒNG HĐND VÀ UBND XÃ NGHỊ DƯƠNG		
ĐỊA CHỈ - ADDRESS:		
XÃ NGHỊ DƯƠNG - THÀNH PHỐ HẢI PHÒNG		
DỰ ÁN - PROJECT		
CẢI TẠO, SỬA CHỮA PHÒNG LÀM VIỆC TRỤ SỞ UBND XÃ NGHỊ DƯƠNG		
ĐỊA ĐIỂM XÂY DỰNG - LOCATION:		
XÃ NGHỊ DƯƠNG - THÀNH PHỐ HẢI PHÒNG		
ĐƠN VỊ THIẾT KẾ:		
		
CÔNG TY CỔ PHẦN TƯ VẤN THIẾT KẾ VÀ XÂY DỰNG BẠCH ĐẰNG 189		
ĐỊA CHỈ : VĂN PHÒNG: 32H3-WORDBANK WATER FRONT CITY - TP HẢI PHÒNG ĐIỆN THOẠI/FAX: (+84) 0904.69.1689 E-MAIL: BACHDANG189.JSC@GMAIL.COM		
GIÁM ĐỐC DIRECTOR	 KTS. VŨ MINH TUẤN	
CHỦ TRÌ BỘ MÔN CHIEF ARCHITECT	 THS. KTS. ĐOÀN HOÀNG MẠNH	
THIẾT KẾ - VẼ DESIGNED BY	 THS. KTS. ĐOÀN HOÀNG MẠNH	
QUẢN LÝ KỸ THUẬT MANAGER OF TECH	 KTS. VŨ MINH TUẤN	
TÊN BẢN VẼ- NAME DRAWING		
MẶT BẰNG HIỆN TRẠNG		
KHỐI NHÀ- BLOCK		PHÒNG HỌP
GIAI ĐOẠN		HỒ SƠ THIẾT KẾ BVTC
FORMAT/ KHỔ IN QUY ĐỊNH		A3
NGÀY HT - DATE 2025	TỶ LỆ - SCALE	
HT - 01		

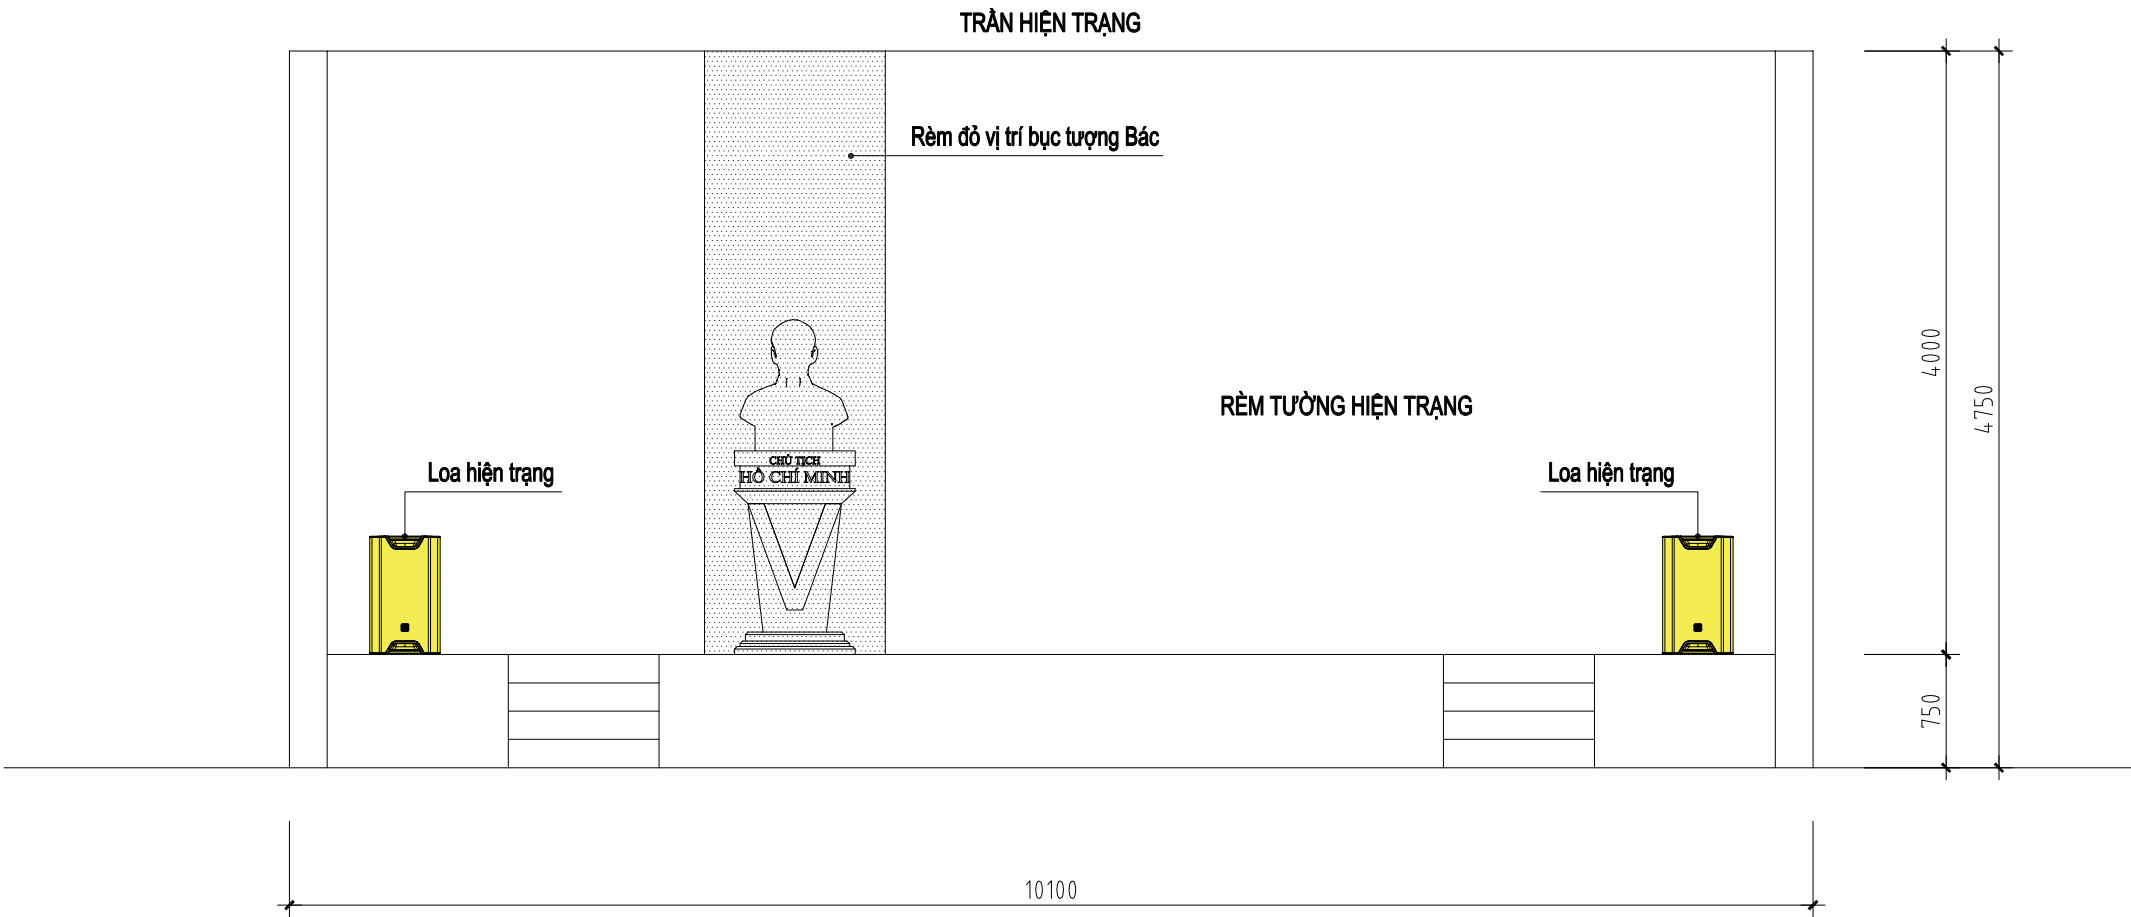


MẶT ĐỨNG HIỆN TRẠNG KHU VỰC SÂN KHẤU

	HIỆU CHỈNH - REVISION	NGÀY - DATE
1		
2		
3		
4		

CHỦ ĐẦU TƯ - CLIENT
VĂN PHÒNG HĐND VÀ UBND XÃ NGHỊ DƯƠNG
ĐỊA CHỈ - ADDRESS:
XÃ NGHỊ DƯƠNG - THÀNH PHỐ HẢI PHÒNG

DỰ ÁN - PROJECT
CẢI TẠO, SỬA CHỮA PHÒNG LÀM VIỆC TRỤ SỞ UBND XÃ NGHỊ DƯƠNG
ĐỊA ĐIỂM XÂY DỰNG - LOCATION:
XÃ NGHỊ DƯƠNG - THÀNH PHỐ HẢI PHÒNG

ĐƠN VỊ THIẾT KẾ:

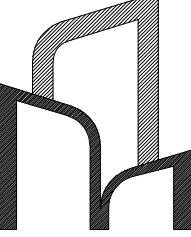

**CÔNG TY CỔ PHẦN TƯ VẤN THIẾT KẾ
VÀ XÂY DỰNG BẠCH ĐĂNG 189**


ĐỊA CHỈ :
VĂN PHÒNG 32H3-WORDBANK
WATERFRONT CITY - TP HẢI PHÒNG
ĐIỆN THOẠI/FAX: (+84) 0904.69.1689
E-MAIL: BACHDANG189.JSC@GMAIL.COM

GIÁM ĐỐC DIRECTOR	 KTS. VŨ MINH TUẤN
CHỦ TRÌ BỘ MÔN CHIEF ARCHITECT	 THS. KTS. ĐOÀN HOÀNG MẠNH
THIẾT KẾ - VẼ DESIGNED BY	 THS. KTS. ĐOÀN HOÀNG MẠNH
QUẢN LÝ KỸ THUẬT MANAGER OF TECH	 KTS. VŨ MINH TUẤN


TÊN BẢN VẼ- NAME DRAWING
MẶT ĐỨNG HIỆN TRẠNG SÂN KHẤU


KHOẢNG NHÀ- BLOCK	PHÒNG HỌ
GIAI ĐOẠN	HỒ SƠ THIẾT KẾ BVTC
FORMAT/ KHỔ IN QUY ĐỊNH	A3
NGÀY HT - DATE 2025	TỶ LỆ - SCALE

HT - 02

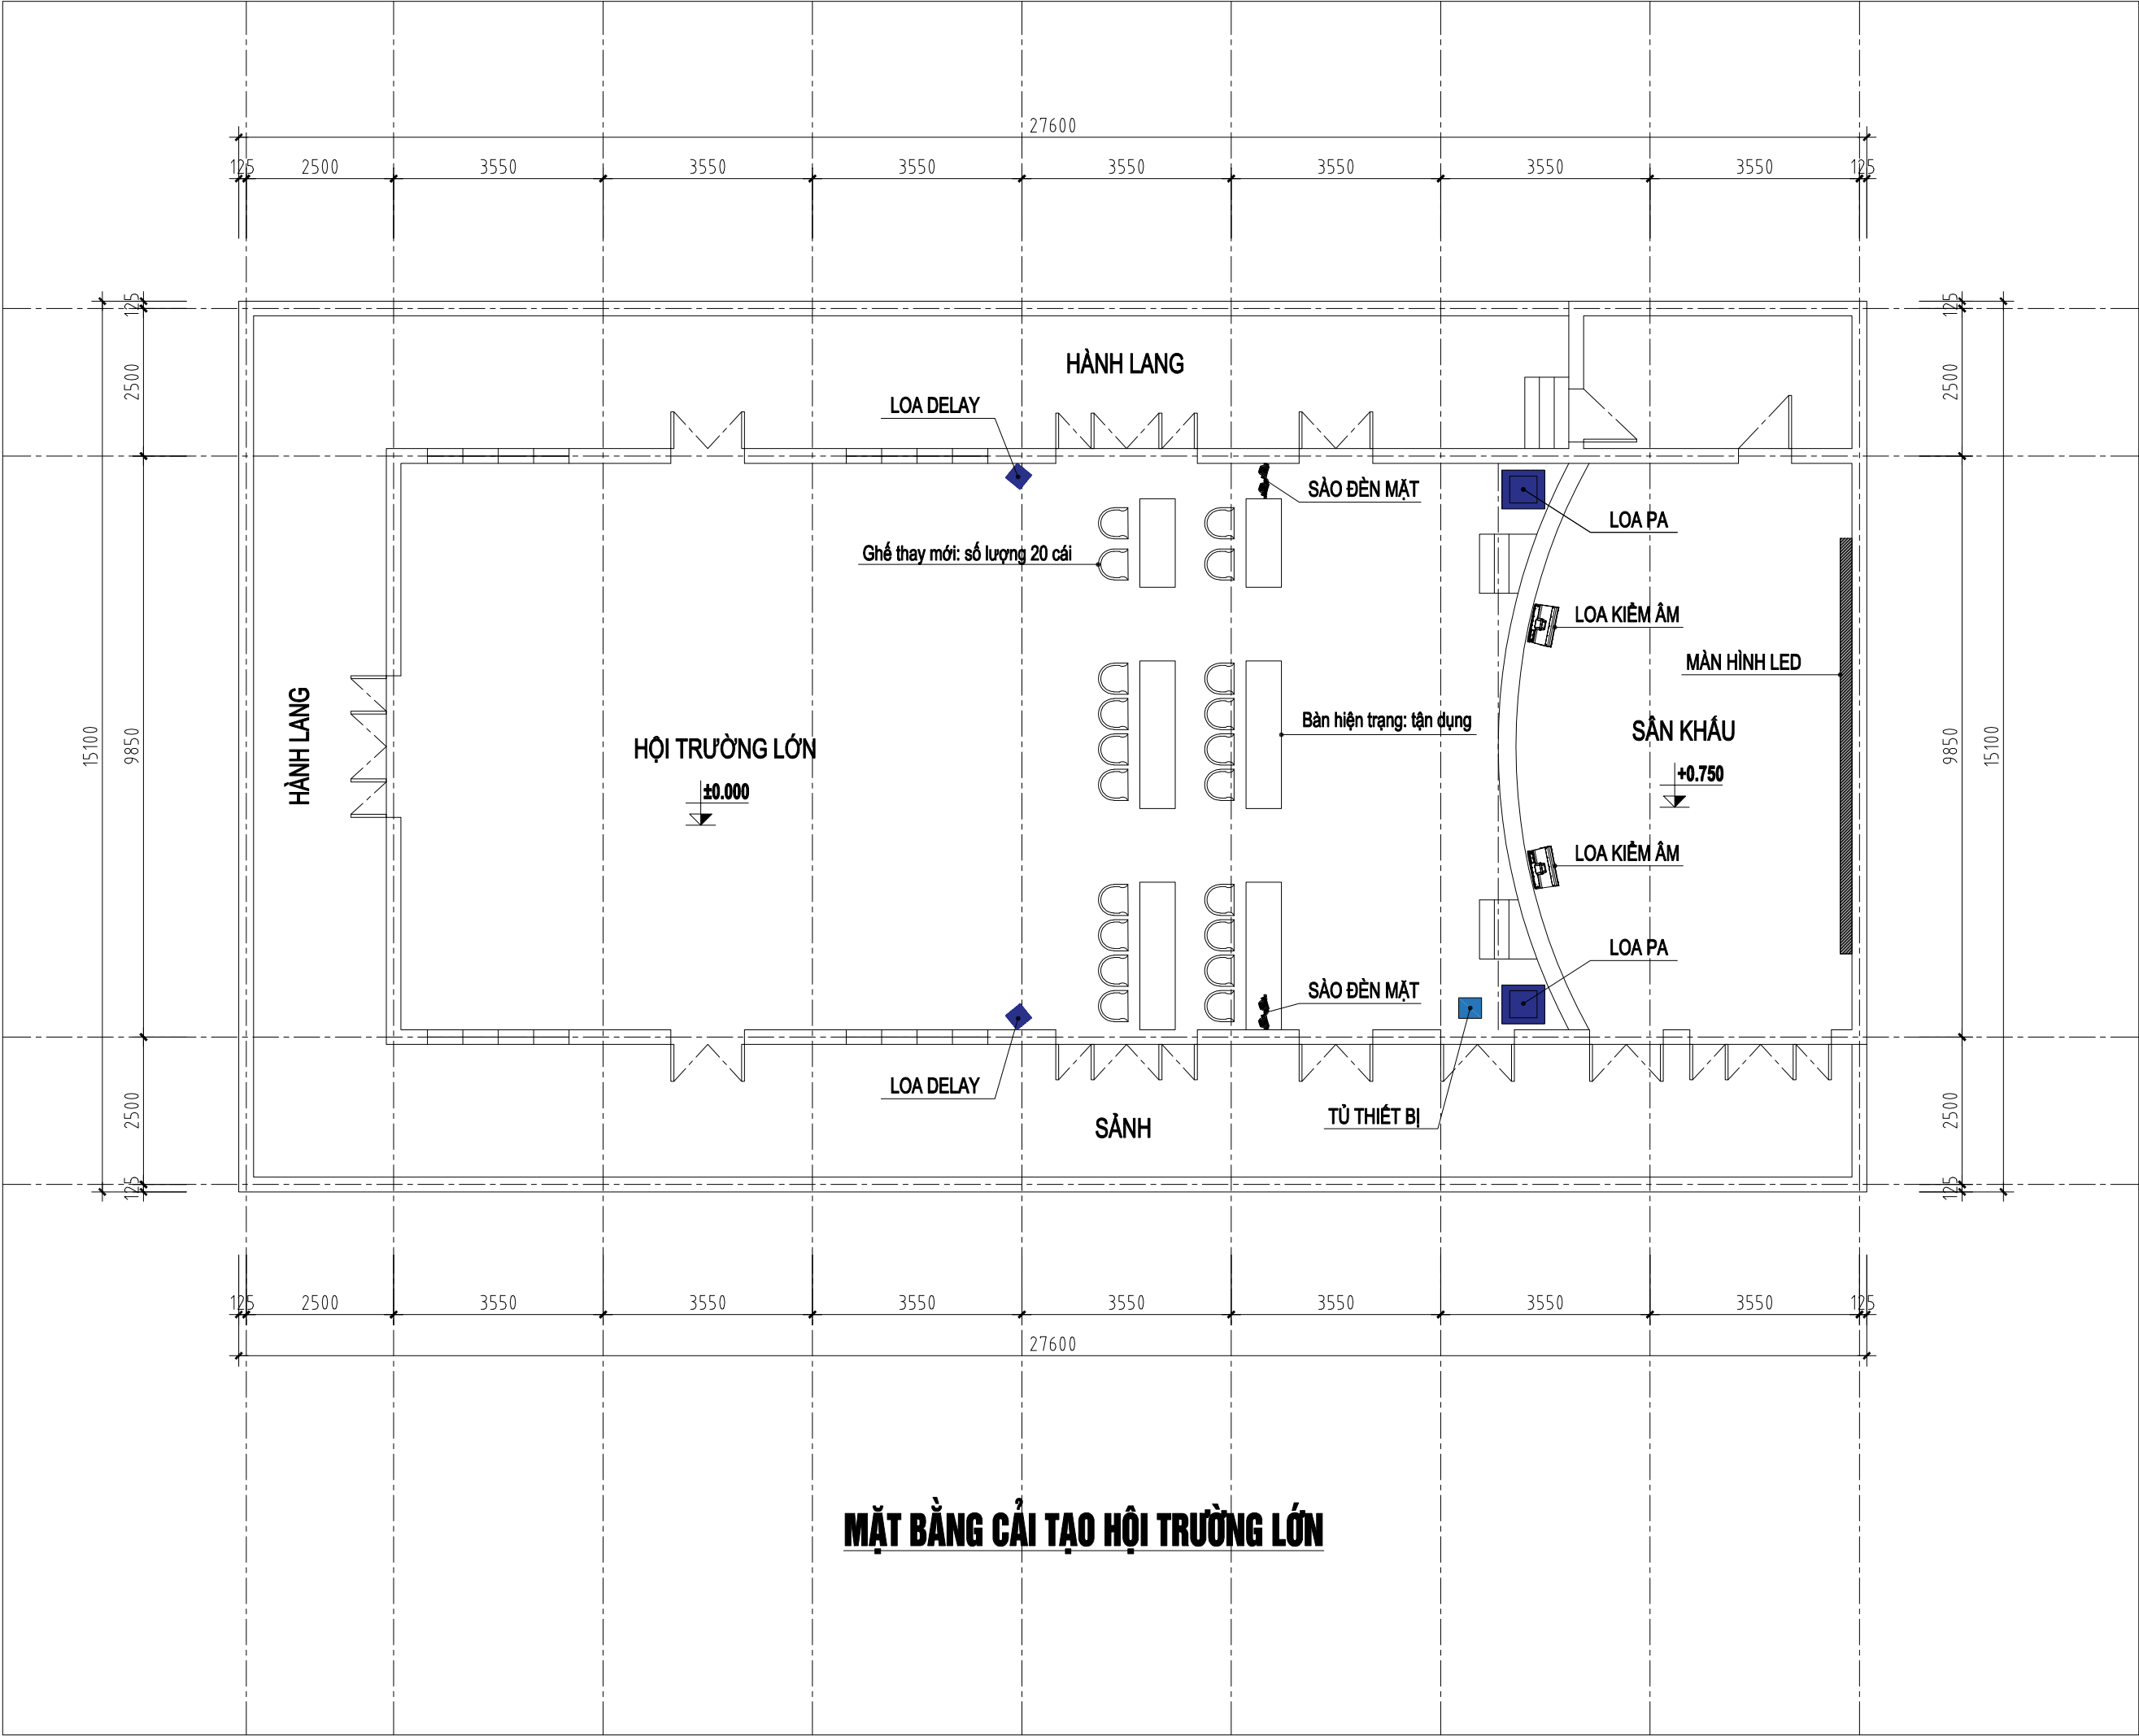

MẶT BẰNG CẢI TẠO HỘI TRƯỜNG LỚN

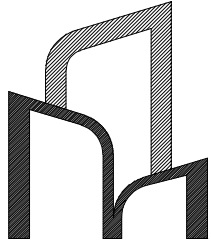HIỆU CHỈNH - REVISION		NGÀY - DATE
1		
2		
3		
4		
CHỦ ĐẦU TƯ - CLIENT		
VĂN PHÒNG HDND VÀ UBND XÃ NGHỊ DƯƠNG		
ĐỊA CHỈ - ADDRESS:		
XÃ NGHỊ DƯƠNG - THÀNH PHỐ HẢI PHÒNG		
DỰ ÁN - PROJECT		
CẢI TẠO, SỬA CHỮA PHÒNG LÀM VIỆC TRỤ SỞ UBND XÃ NGHỊ DƯƠNG		
ĐỊA ĐIỂM XÂY DỰNG - LOCATION:		
XÃ NGHỊ DƯƠNG - THÀNH PHỐ HẢI PHÒNG		
ĐƠN VỊ THIẾT KẾ:		
		
CÔNG TY CỔ PHẦN TƯ VẤN THIẾT KẾ VÀ XÂY DỰNG BẠCH ĐẰNG 189		
ĐỊA CHỈ : VĂN PHÒNG: 32H3-WORD BANK WATER FRONT CITY - TP HẢI PHÒNG ĐIỆN THOẠI/FAX: (+84) 0904.69.1689 E-MAIL: BACHDANG189.JSC@GMAIL.COM		
GIÁM ĐỐC DIRECTOR		KTS. VŨ MINH TUẤN
CHỦ TRÌ BỘ MÔN CHIEF ARCHITECT		THS. KTS. ĐOÀN HOÀNG MẠNH
THIẾT KẾ - VẼ DESIGNED BY		THS. KTS. ĐOÀN HOÀNG MẠNH
QUẢN LÝ KỸ THUẬT MANAGER OF TECH		KTS. VŨ MINH TUẤN
TÊN BẢN VẼ- NAME DRAWING		
MẶT BẰNG CẢI TẠO		
KHỐI NHÀ- BLOCK		PHÒNG HỌP
GIAI ĐOẠN		HỒ SƠ THIẾT KẾ BVTC
FORMAT/ KHỔ IN QUY ĐỊNH		A3
NGÀY HT - DATE 2025	TỶ LỆ - SCALE	
CT - 01		

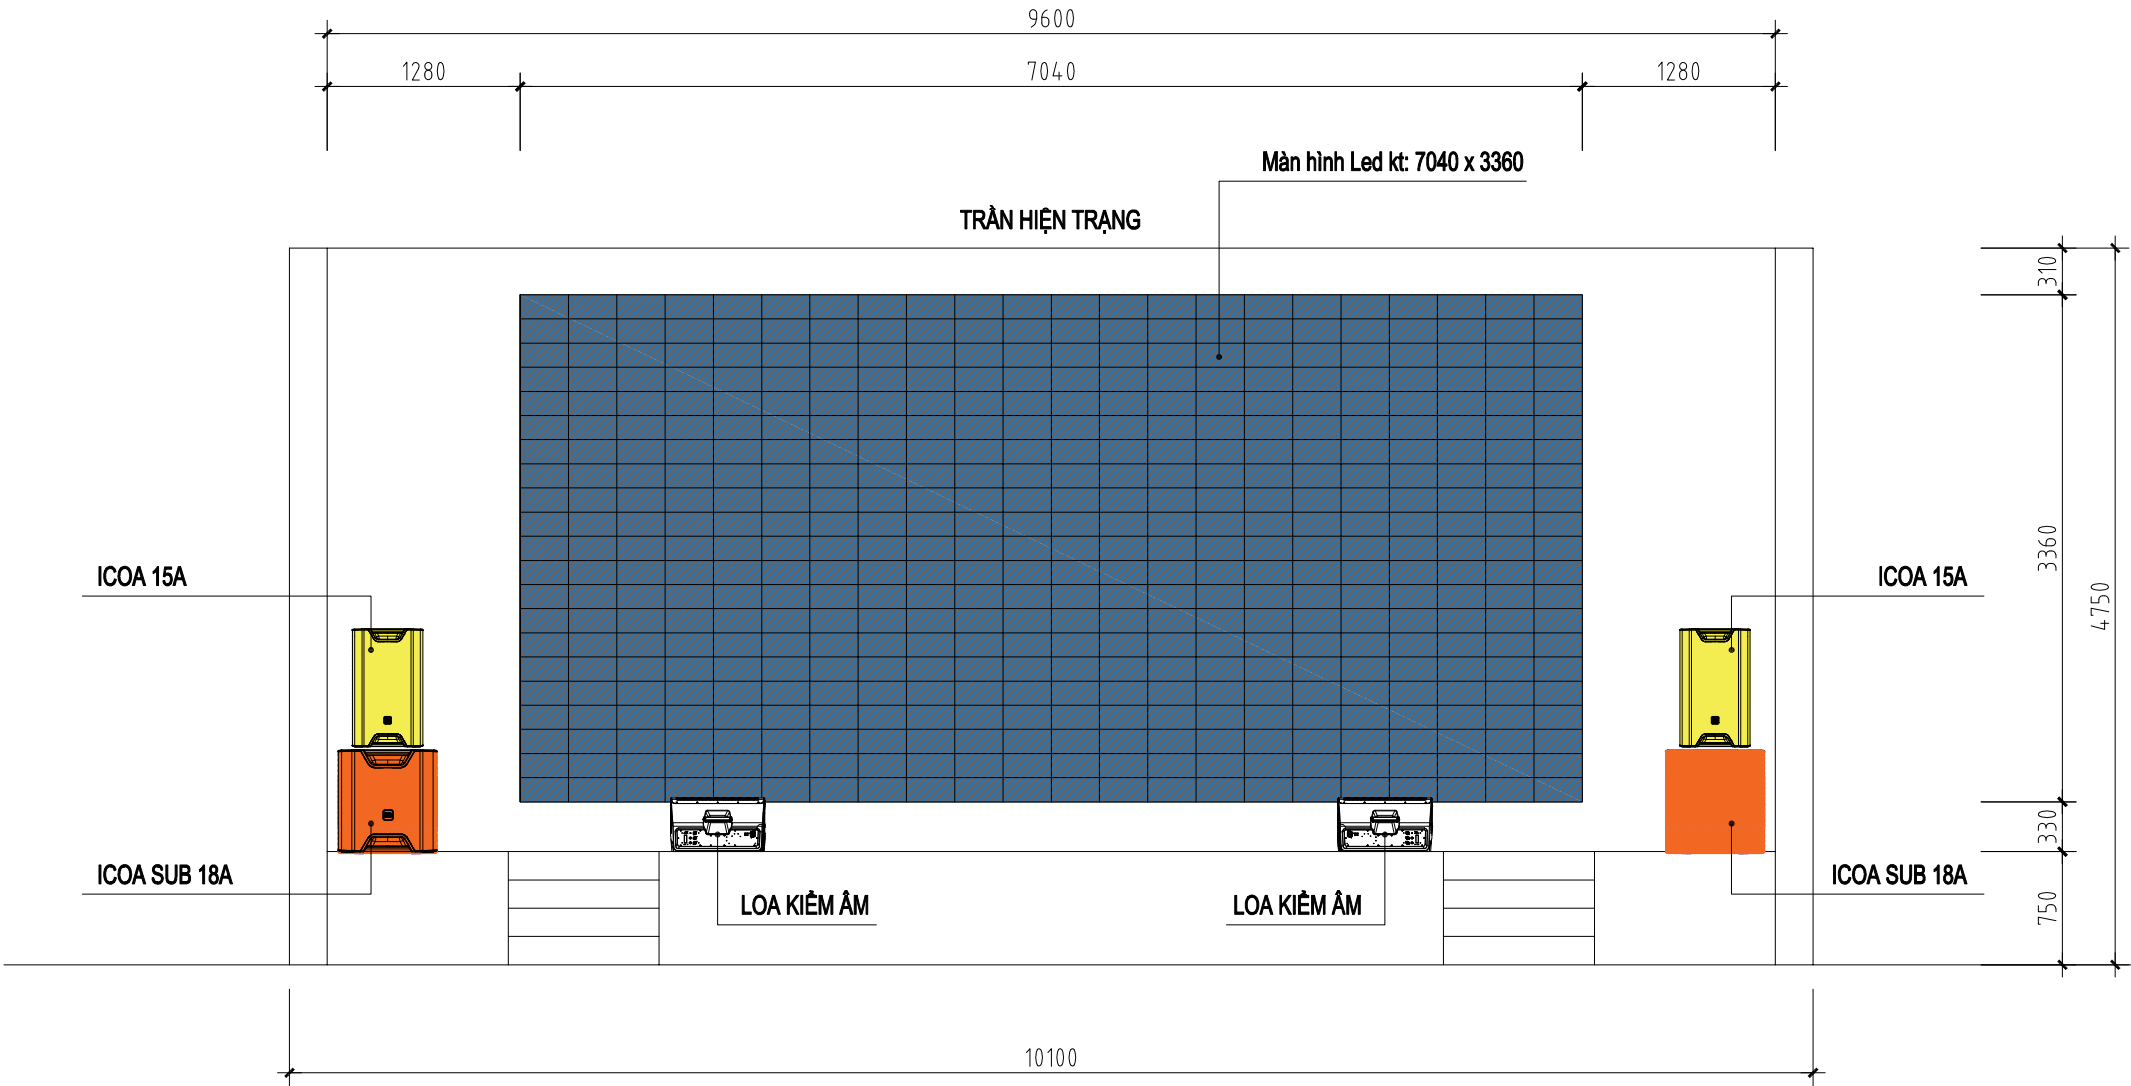

MẶT ĐỨNG CẢI TẠO KHU VỰC SÂN KHẤU

BẢNG THỐNG KÊ VẬT TƯ, THIẾT BỊ

STT	Tên vật tư	Đơn vị	Số lượng
1	Màn hình LED		
	+ Module LED Q2.5H, kích thước 7040x3360	tấm	462,
	+ Card thu tín hiệu LED	cái	44,
	+ Nguồn điện	cái	77,
	+ Bộ xử lý hình ảnh	cái	1,
2	Hệ thống âm thanh		
	+ Loa hội trường toàn dải đặt trên sân khấu và bù âm giữa hội trường	cái	4,
	+ Loa siêu trầm	cái	2,
	+ Loa kiểm âm sân khấu	cái	2,
	+ Bàn trộn âm thanh	cái	1,
	+ Micro cổ ngỗng để bục phát biểu	cái	2,
	+ Micro không dây, mỗi bộ gồm 1 đầu thu và 02 tay micro	bộ	2,
3	Hệ thống Thiết bị hội nghị truyền hình		
	+ Camera hội nghị truyền hình	cái	1,
4	Hệ thống ánh sáng chiếu sáng sân khấu		
	+ Đèn chiếu sáng	cái	8,
	+ Sào treo đèn	cái	2,
	+ Bàn điều khiển ánh sáng	cái	1,

	HIỆU CHỈNH - REVISION	NGÀY - DATE
1		
2		
3		
4		

CHỦ ĐẦU TƯ - CLIENT

VĂN PHÒNG HĐND VÀ UBND XÃ NGHỊ DƯƠNG

ĐỊA CHỈ - ADDRESS:

XÃ NGHỊ DƯƠNG - THÀNH PHỐ HẢI PHÒNG


DỰ ÁN - PROJECT

CẢI TẠO, SỬA CHỮA PHÒNG LÀM VIỆC
TRỤ SỞ UBND XÃ NGHỊ DƯƠNG

ĐỊA ĐIỂM XÂY DỰNG - LOCATION:

XÃ NGHỊ DƯƠNG - THÀNH PHỐ HẢI PHÒNG

ĐƠN VỊ THIẾT KẾ:

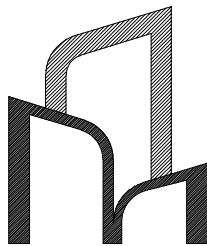

CÔNG TY CỔ PHẦN TƯ VẤN THIẾT KẾ
VÀ XÂY DỰNG BẠCH ĐĂNG 189

ĐỊA CHỈ :
VĂN PHÒNG: 32H3-WORLDBANK
WATERFRONT CITY - TP HẢI PHÒNG
ĐIỆN THOẠI/FAX: (+84) 0904.69.1689
E-MAIL: BACHDANG189.JSC@GMAIL.COM


GIÁM ĐỐC DIRECTOR	 KTS. VU MINH TUAN
CHỦ TRÌ BỘ MÔN CHIEF ARCHITECT	 THS. KTS. ĐOÀN HOÀNG MẠNH
THIẾT KẾ - VẼ DESIGNED BY	 THS. KTS. ĐOÀN HOÀNG MẠNH
QUẢN LÝ KỸ THUẬT MANAGER OF TECH	 KTS. VU MINH TUAN

TÊN BẢN VẼ- NAME DRAWING

MẶT ĐỨNG CẢI TẠO SÂN KHẤU

KHỐI NHÀ- BLOCK	PHÒNG HỌP
GIAI ĐOẠN	HỒ SƠ THIẾT KẾ BVTC
FORMAT/ KHỔ IN QUY ĐỊNH	A3
NGÀY HT - DATE 2025	TỶ LỆ - SCALE

CT - 02

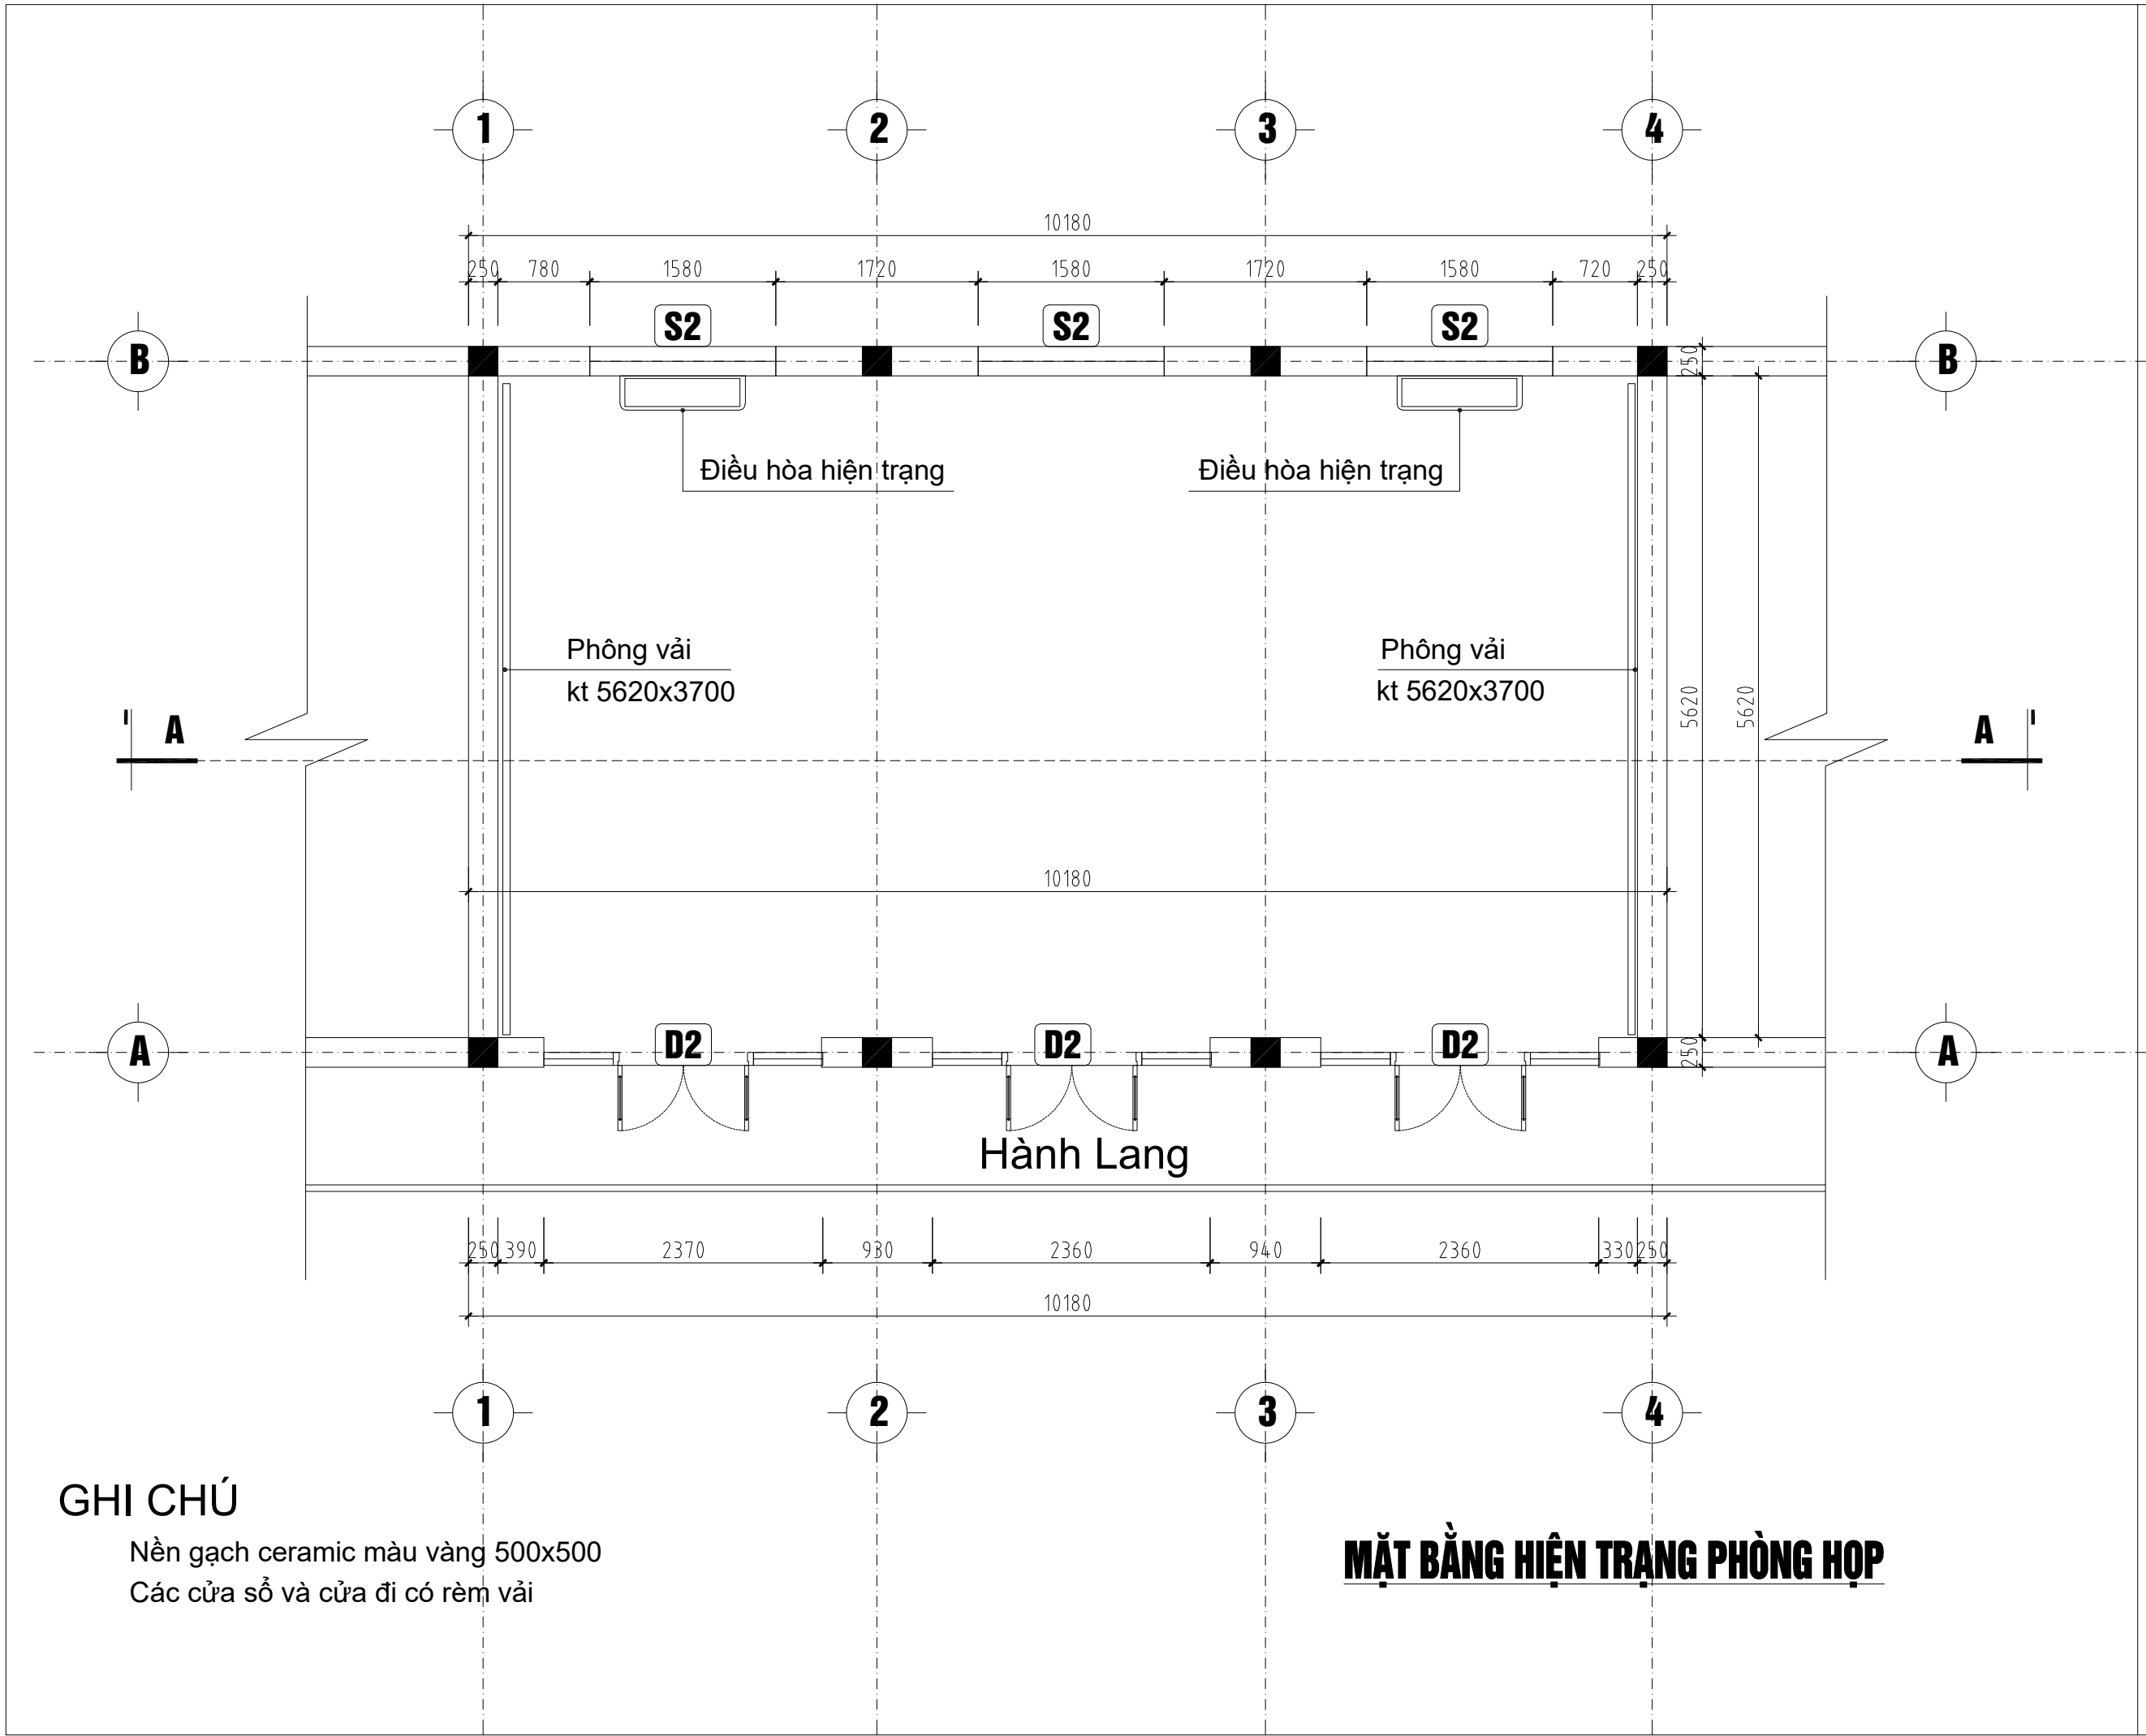


GHI CHÚ

Nền gạch ceramic màu vàng 500x500
Các cửa sổ và cửa đi có rèm vải

MẶT BẰNG HIỆN TRẠNG PHÒNG HỌP


HIỆU CHỈNH - REVISION		NGÀY - DATE
1		
2		
3		
4		
CHỦ ĐẦU TƯ - CLIENT		
—		
VĂN PHÒNG HĐND VÀ UBND XÃ NGHỊ DƯƠNG		
ĐỊA CHỈ - ADDRESS:		
XÃ NGHỊ DƯƠNG - THÀNH PHỐ HẢI PHÒNG		
DỰ ÁN - PROJECT		
CẢI TẠO, SỬA CHỮA PHÒNG LÀM VIỆC		
TRỤ SỞ UBND XÃ NGHỊ DƯƠNG		
ĐỊA ĐIỂM XÂY DỰNG - LOCATION:		
XÃ NGHỊ DƯƠNG - THÀNH PHỐ HẢI PHÒNG		
ĐƠN VỊ THIẾT KẾ:		
CÔNG TY CỔ PHẦN TƯ VẤN THIẾT KẾ		
VÀ XÂY DỰNG BẠCH ĐẰNG 189		
ĐỊA CHỈ :		
VĂN PHÒNG: 32H3-WORDBANK		
WATERFRONT CITY-TP HẢI PHÒNG		
ĐIỆN THOẠI/FAX: (+84) 0904.69.1689		
E-MAIL: BACHDANG189.JSC@GMAIL.COM		
—		
GIÁM ĐỐC		
DIRECTOR	KTS. VŨ MINH TUẤN	
CHỦ TRÌ BỘ MÔN		
CHIEF ARCHITECT	THS. KTS. ĐOÀN HOÀNG MẠNH	
THIẾT KẾ - VẼ		
DESIGNED BY	THS. KTS. ĐOÀN HOÀNG MẠNH	
QUẢN LÝ KỸ THUẬT		
MANAGER OF TECH	KTS. VŨ MINH TUẤN	
TÊN BẢN VẼ - NAME DRAWING		
MẶT BẰNG HIỆN TRẠNG		
PHÒNG HỌP		
KHỐI NHÀ- BLOCK		PHÒNG HỌP
GIẢI ĐOẠN	HỒ SƠ THIẾT KẾ BVTC	
FORMAT/ KHỔ IN QUY ĐỊNH		A3
NGÀY HT - DATE	TỶ LỆ - SCALE	
2025		
HT - 03		

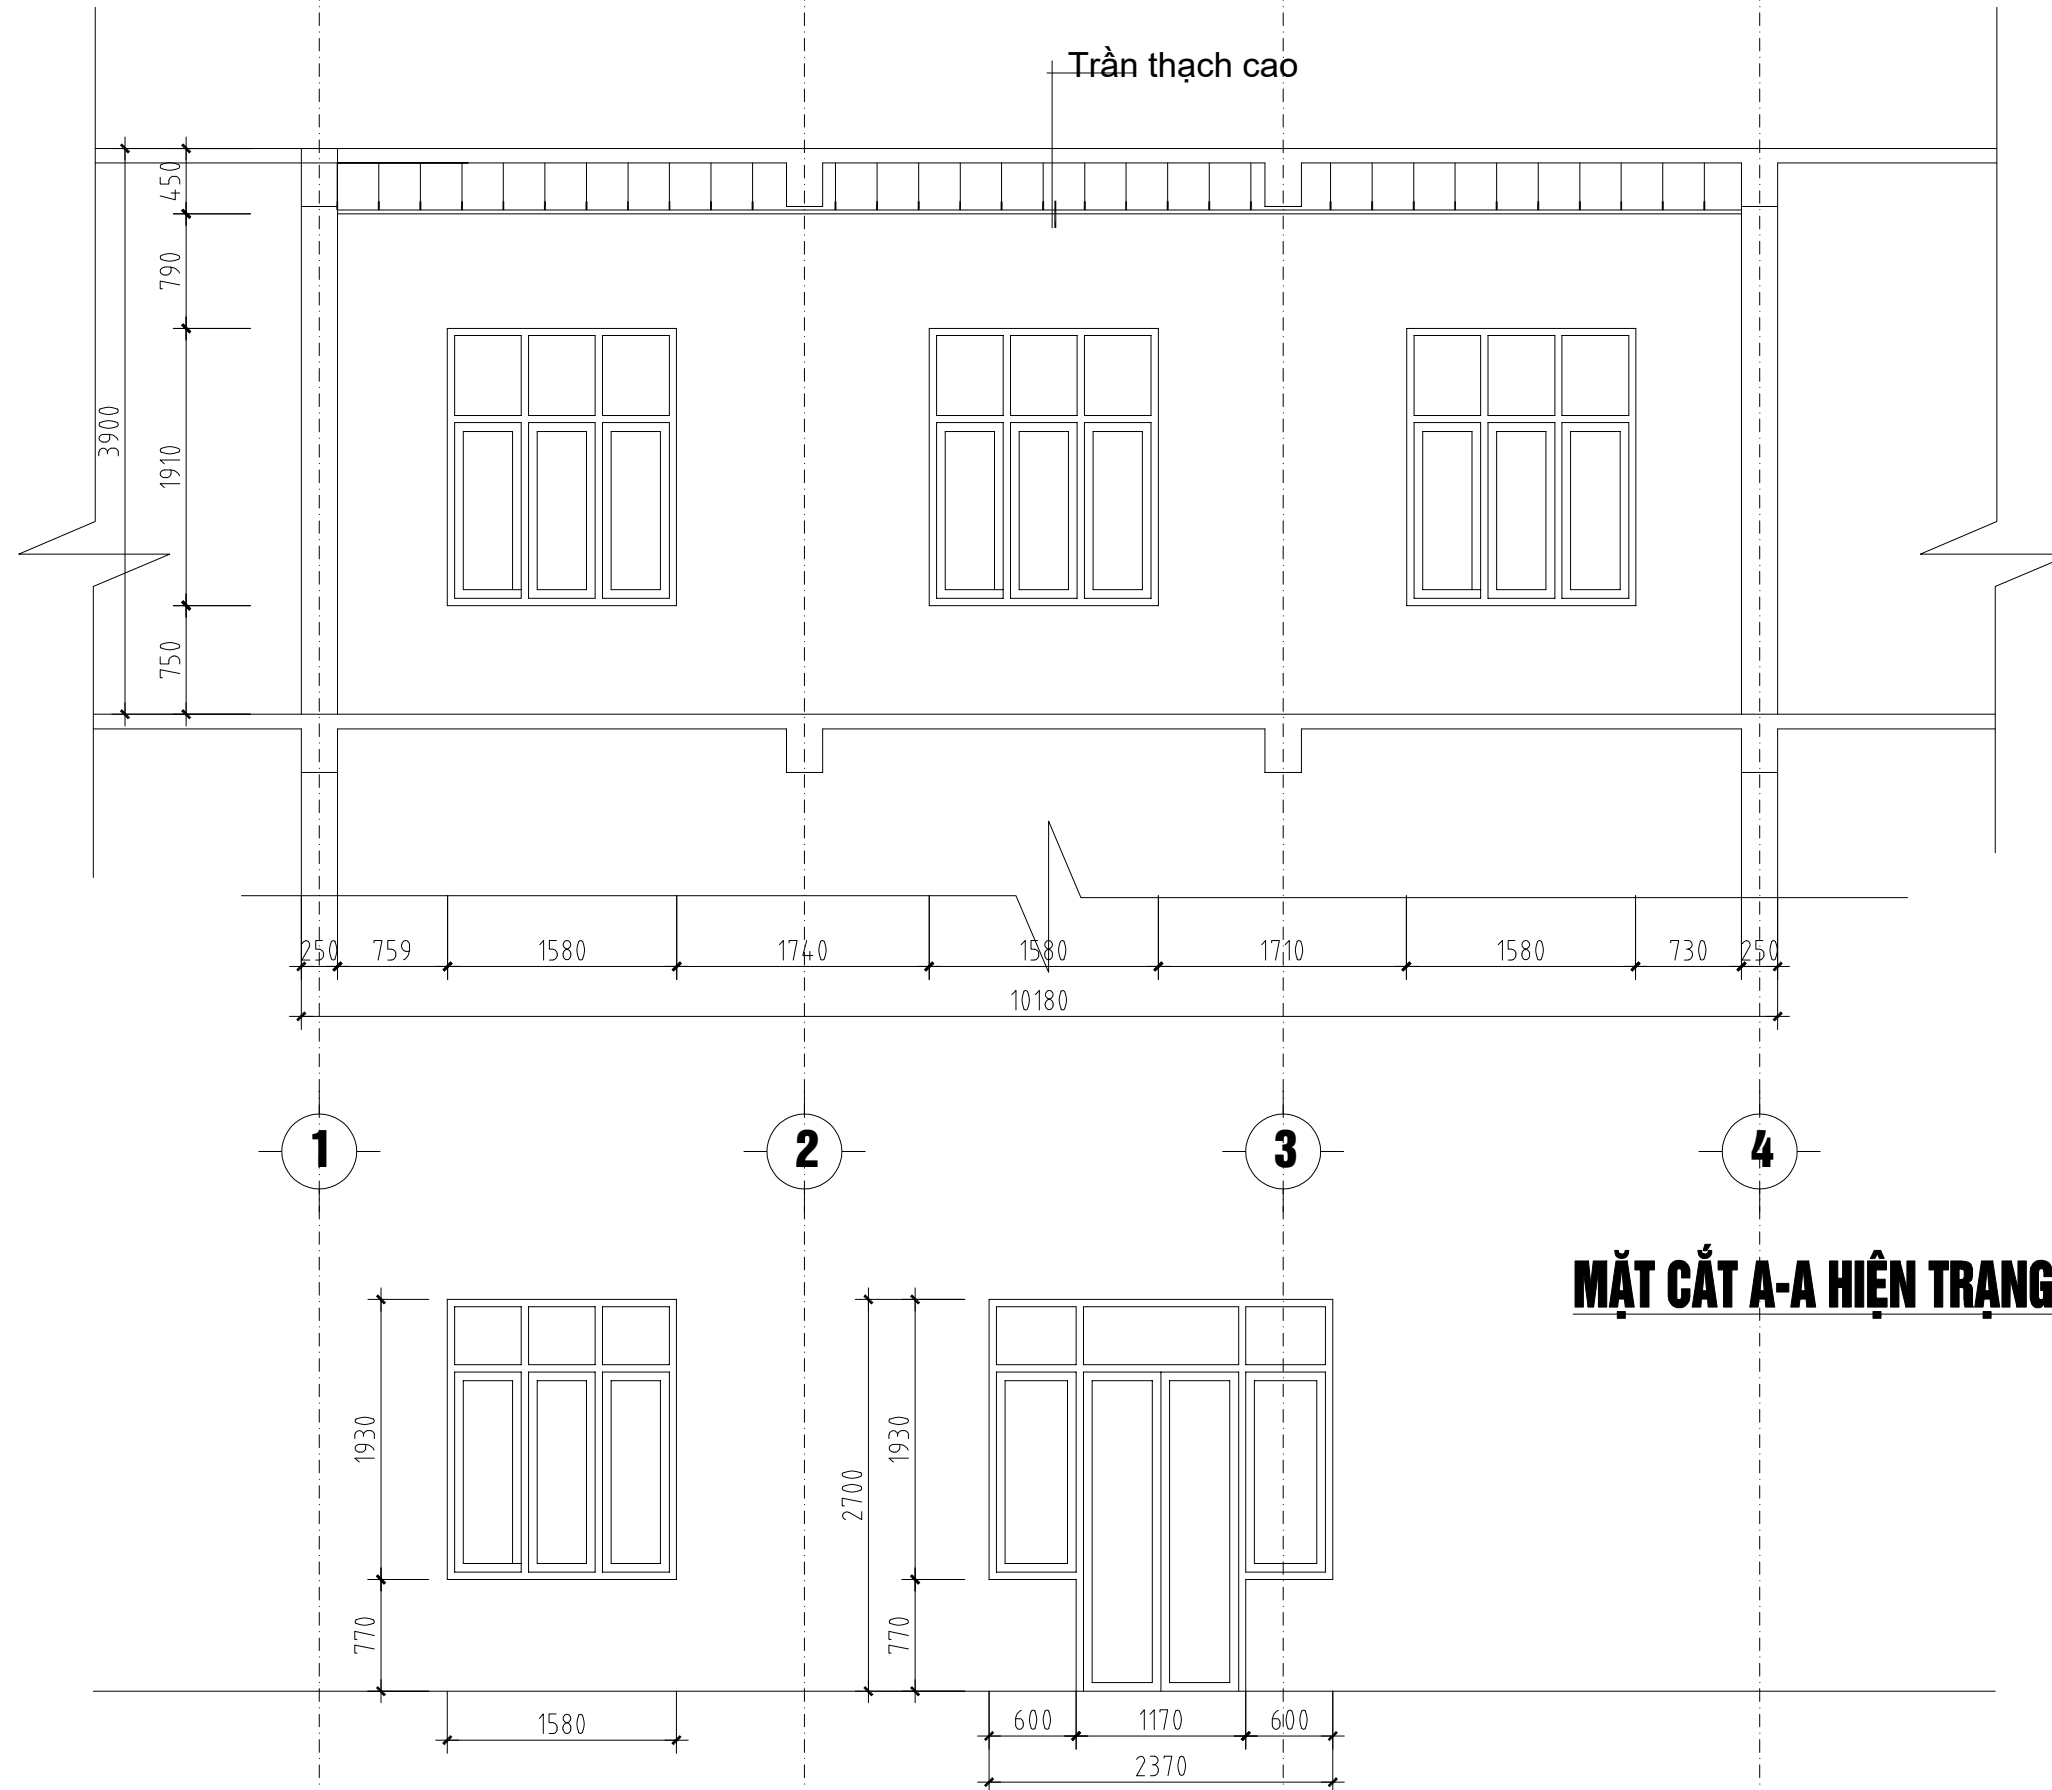


S1 Chi tiết cửa S2
Cửa nhôm kính
1580x1930 (SL:03)



D1 Chi tiết cửa D2
Cửa nhôm kính
2370X2700 (SL:03)


CHI TIẾT CỬA HIỆN TRẠNG PHÒNG HỌP

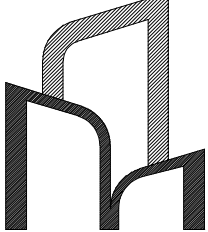
HIỆU CHỈNH - REVISION		NGÀY - DATE
1		
2		
3		
4		
CHỦ ĐẦU TƯ - CLIENT		
VĂN PHÒNG HND VÀ UBND XÃ NGHI DƯƠNG		
ĐỊA CHỈ - ADDRESS:		
XÃ NGHI DƯƠNG - THÀNH PHỐ HẢI PHÒNG		
DỰ ÁN - PROJECT		
CẢI TẠO, SỬA CHỮA PHÒNG LÀM VIỆC TRỤ SỞ UBND XÃ NGHI DƯƠNG		
ĐỊA ĐIỂM XÂY DỰNG - LOCATION:		
XÃ NGHI DƯƠNG - THÀNH PHỐ HẢI PHÒNG		
ĐƠN VỊ THIẾT KẾ:		
		
CÔNG TY CỔ PHẦN TƯ VẤN THIẾT KẾ VÀ XÂY DỰNG BẠCH ĐẰNG 189		
ĐỊA CHỈ : VĂN PHÒNG 32H3-WORLDBANK WATERFRONT CITY - TP HẢI PHÒNG ĐIỆN THOẠI/FAX: (+84) 0904.69.1689 E-MAIL: BACHDANG189.JSC@GMAIL.COM		
GIÁM ĐỐC DIRECTOR		KTS. VŨ MINH TUẤN
CHỦ TRÌ BỘ MÔN CHIEF ARCHITECT		THS. KTS. ĐOÀN HOÀNG MẠNH
THIẾT KẾ - VẼ DESIGNED BY		THS. KTS. ĐOÀN HOÀNG MẠNH
QUẢN LÝ KỸ THUẬT MANAGER OF TECH		KTS. VŨ MINH TUẤN
TÊN BẢN VẼ- NAME DRAWING		
MẶT CẮT A-A HIỆN TRẠNG, CHI TIẾT CỬA HIỆN TRẠNG PHÒNG HỌP		
KHỐI NHÀ- BLOCK		PHÒNG HỌP
GIAI ĐOẠN		HỒ SƠ THIẾT KẾ BVTC
FORMAT/ KHỔ IN QUY ĐỊNH		A3
NGÀY HT - DATE 2025	TỶ LỆ - SCALE	
HT - 04		

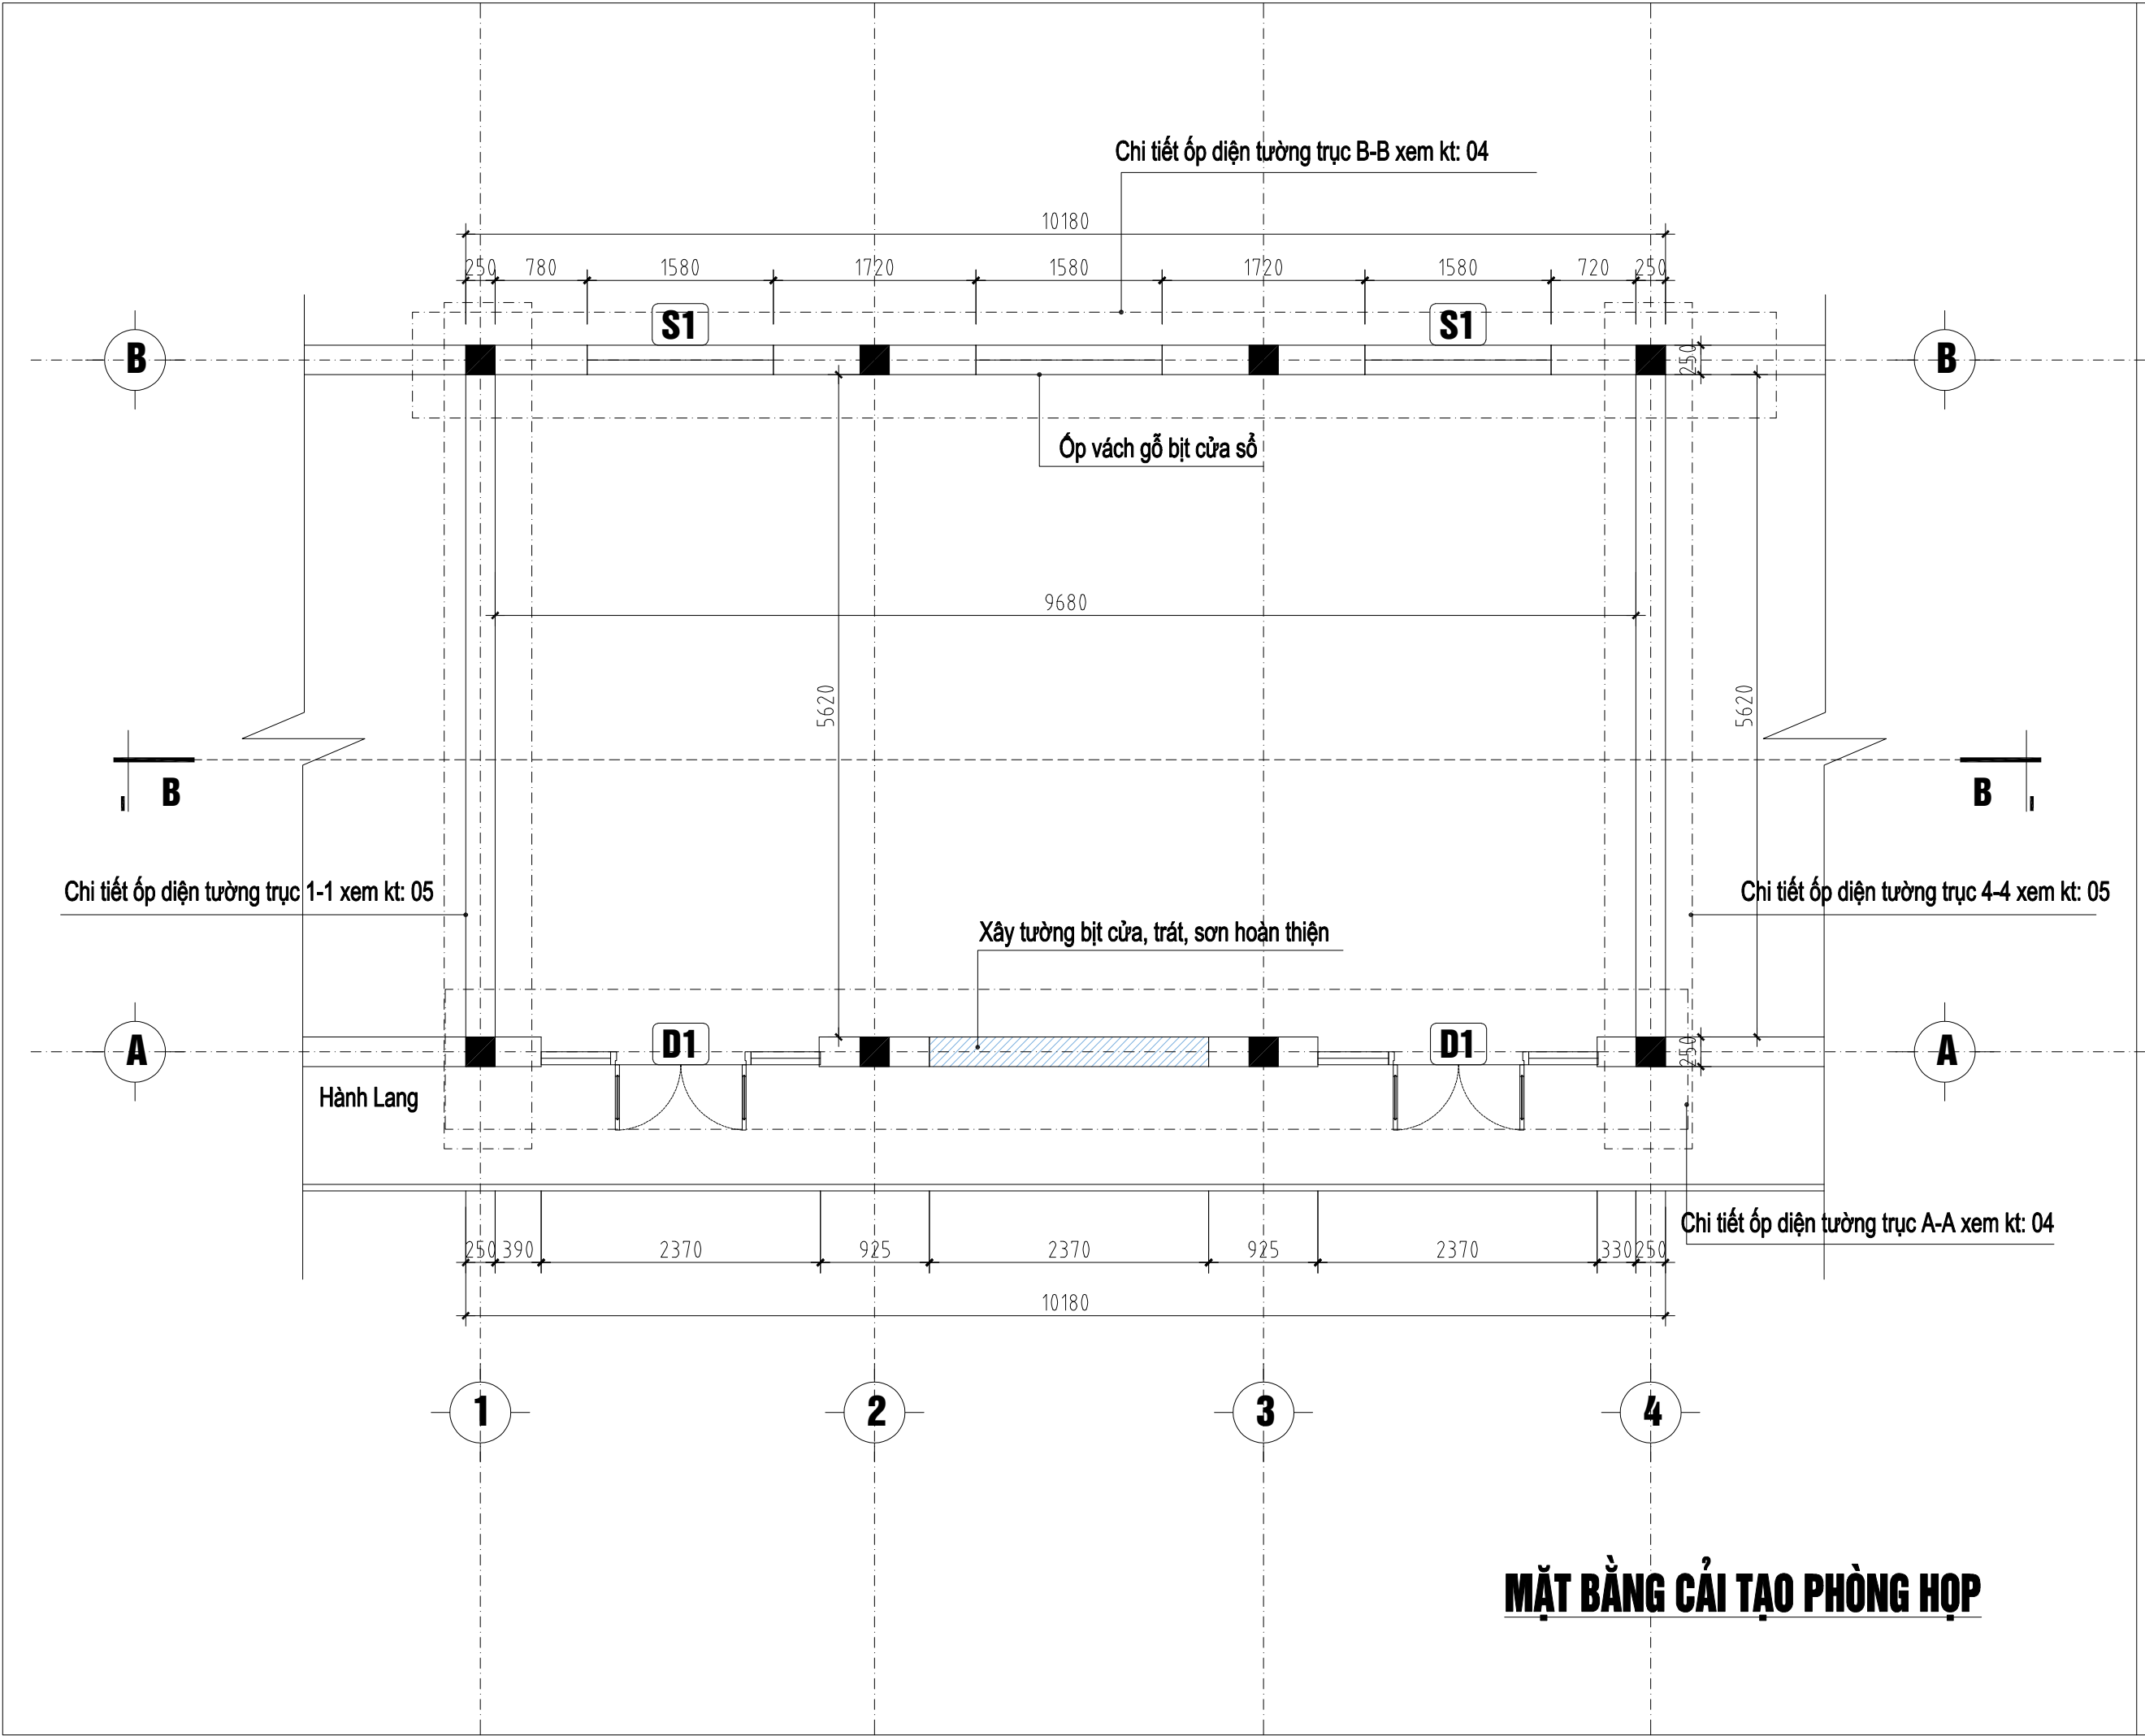


HIỆU CHỈNH - REVISION		NGÀY - DATE
1		
2		
3		
4		
CHỦ ĐẦU TƯ - CLIENT		
—		
VĂN PHÒNG HĐND VÀ UBND XÃ NGHỊ DƯƠNG		
ĐỊA CHỈ - ADDRESS:		
XÃ NGHỊ DƯƠNG - THÀNH PHỐ HẢI PHÒNG		
DỰ ÁN - PROJECT		
CẢI TẠO, SỬA CHỮA PHÒNG LÀM VIỆC		
TRỤ SỞ UBND XÃ NGHỊ DƯƠNG		
ĐỊA ĐIỂM XÂY DỰNG - LOCATION:		
XÃ NGHỊ DƯƠNG - THÀNH PHỐ HẢI PHÒNG		
ĐƠN VỊ THIẾT KẾ:		
CÔNG TY CỔ PHẦN TƯ VẤN THIẾT KẾ		
VÀ XÂY DỰNG BẠCH ĐẰNG 189		
ĐỊA CHỈ :		
—		
VĂN PHÒNG: 32H3-WORDBANK		
WATERFRONT CITY- TP HẢI PHÒNG		
ĐIỆN THOẠI/FAX: (+84) 0904.69.1689		
E-MAIL: BACHDANG189.JSC@GMAIL.COM		
GIÁM ĐỐC		KTS. VŨ MINH TUẤN
DIRECTOR		
CHỦ TRÌ BỘ MÔN		THS. KTS. ĐOÀN HOÀNG MẠNH
CHIEF ARCHITECT		
THIẾT KẾ - VẼ		THS. KTS. ĐOÀN HOÀNG MẠNH
DESIGNED BY		
QUẢN LÝ KỸ THUẬT		KTS. VŨ MINH TUẤN
MANAGER OF TECH		
TÊN BẢN VẼ - NAME DRAWING		
MẶT BẰNG CẢI TẠO		
PHÒNG HỌP		
KHỐI NHÀ- BLOCK		PHÒNG HỌP
GIAI ĐOẠN		HỒ SƠ THIẾT KẾ BVTC
FORMAT/ KHỔ IN QUY ĐỊNH		A3
NGÀY HT - DATE	TỶ LỆ - SCALE	
2025		
CT - 03		

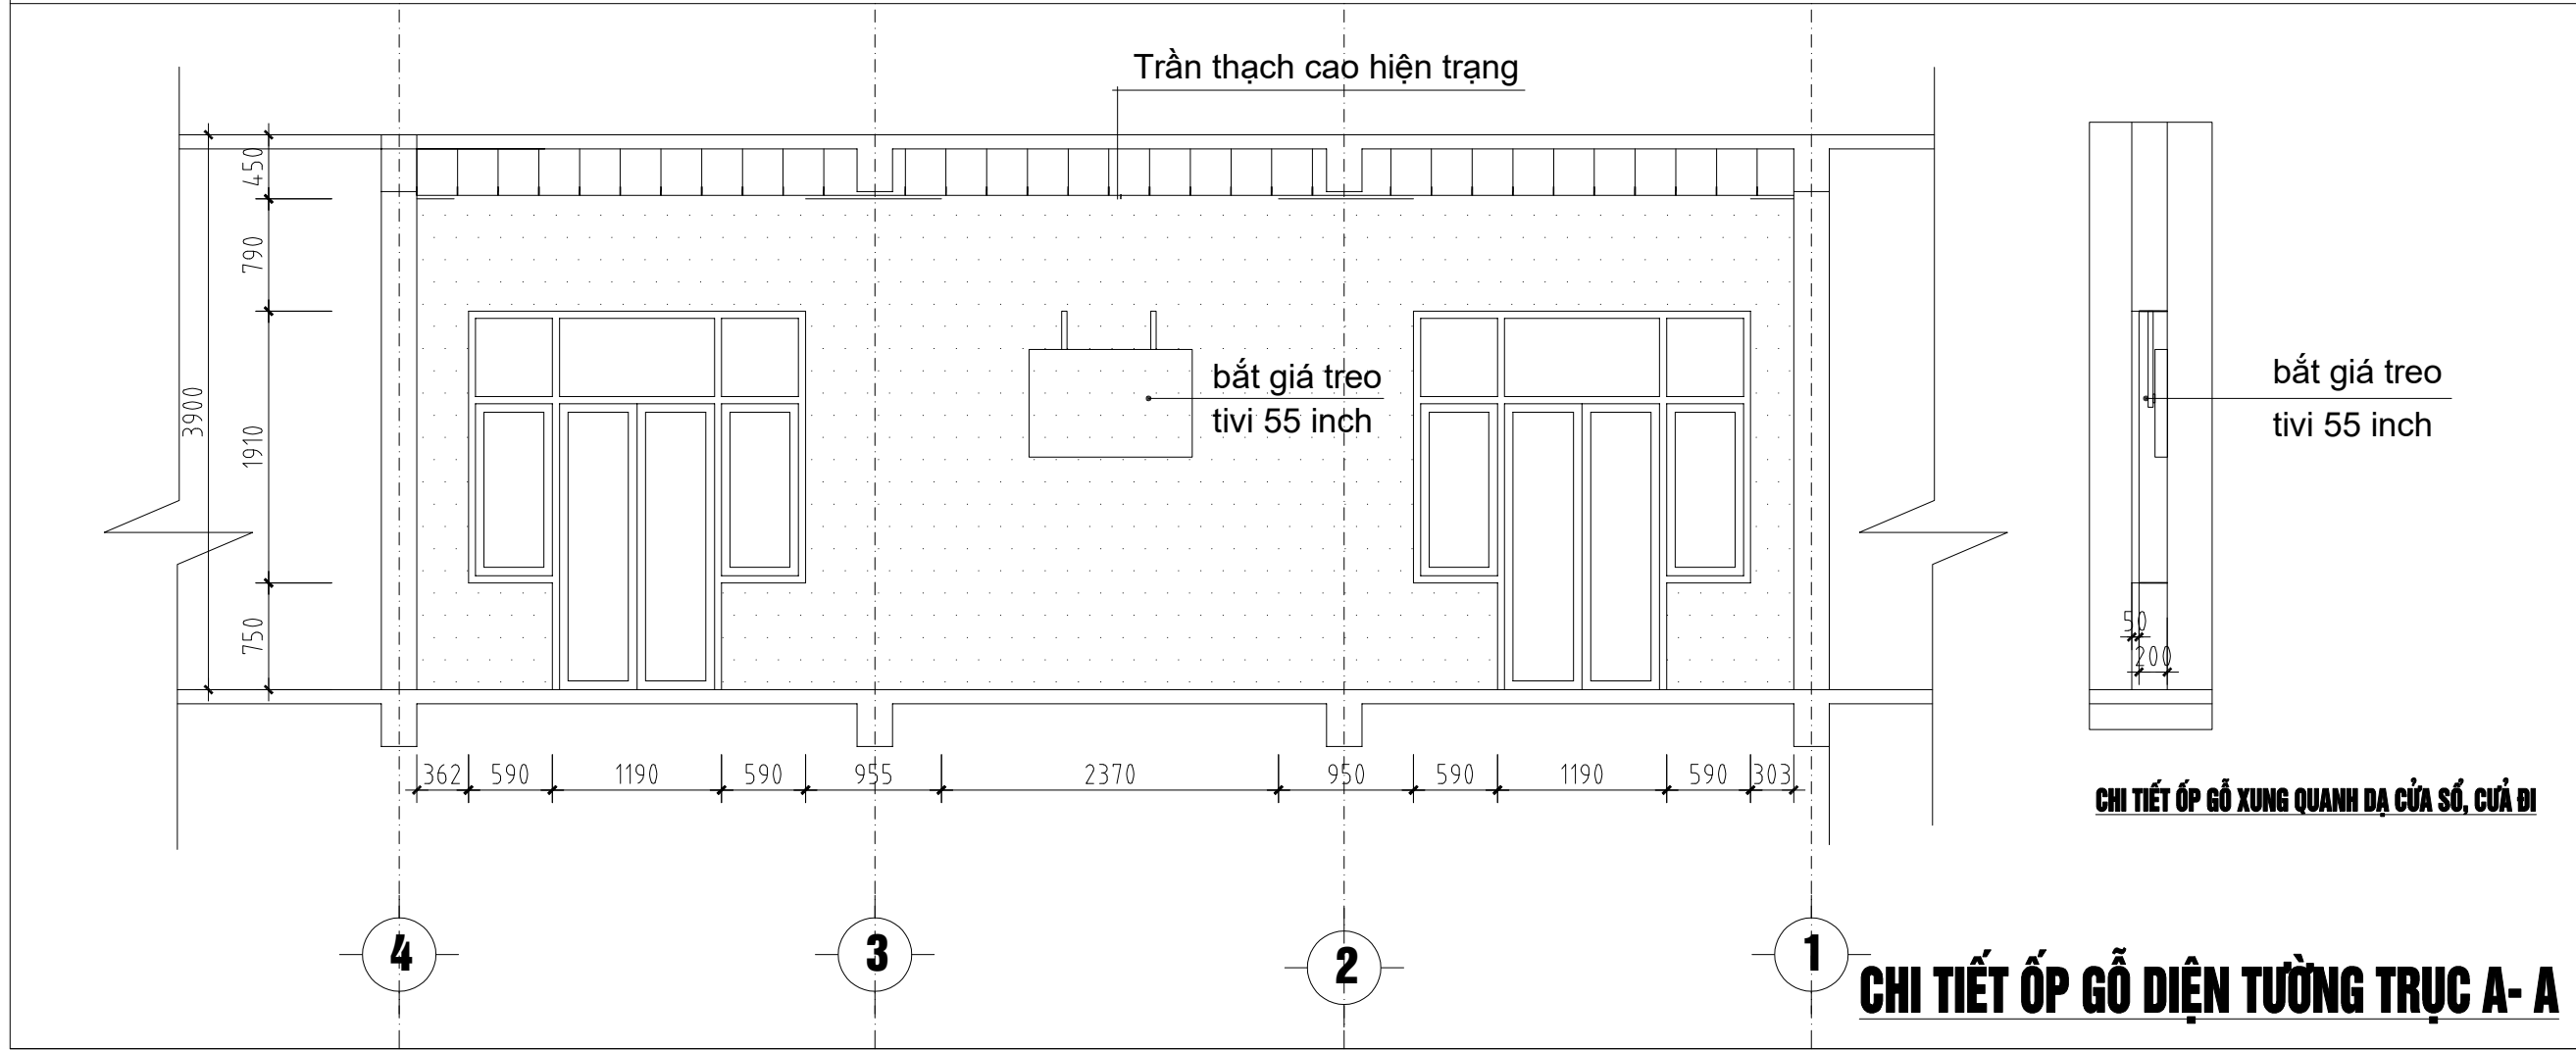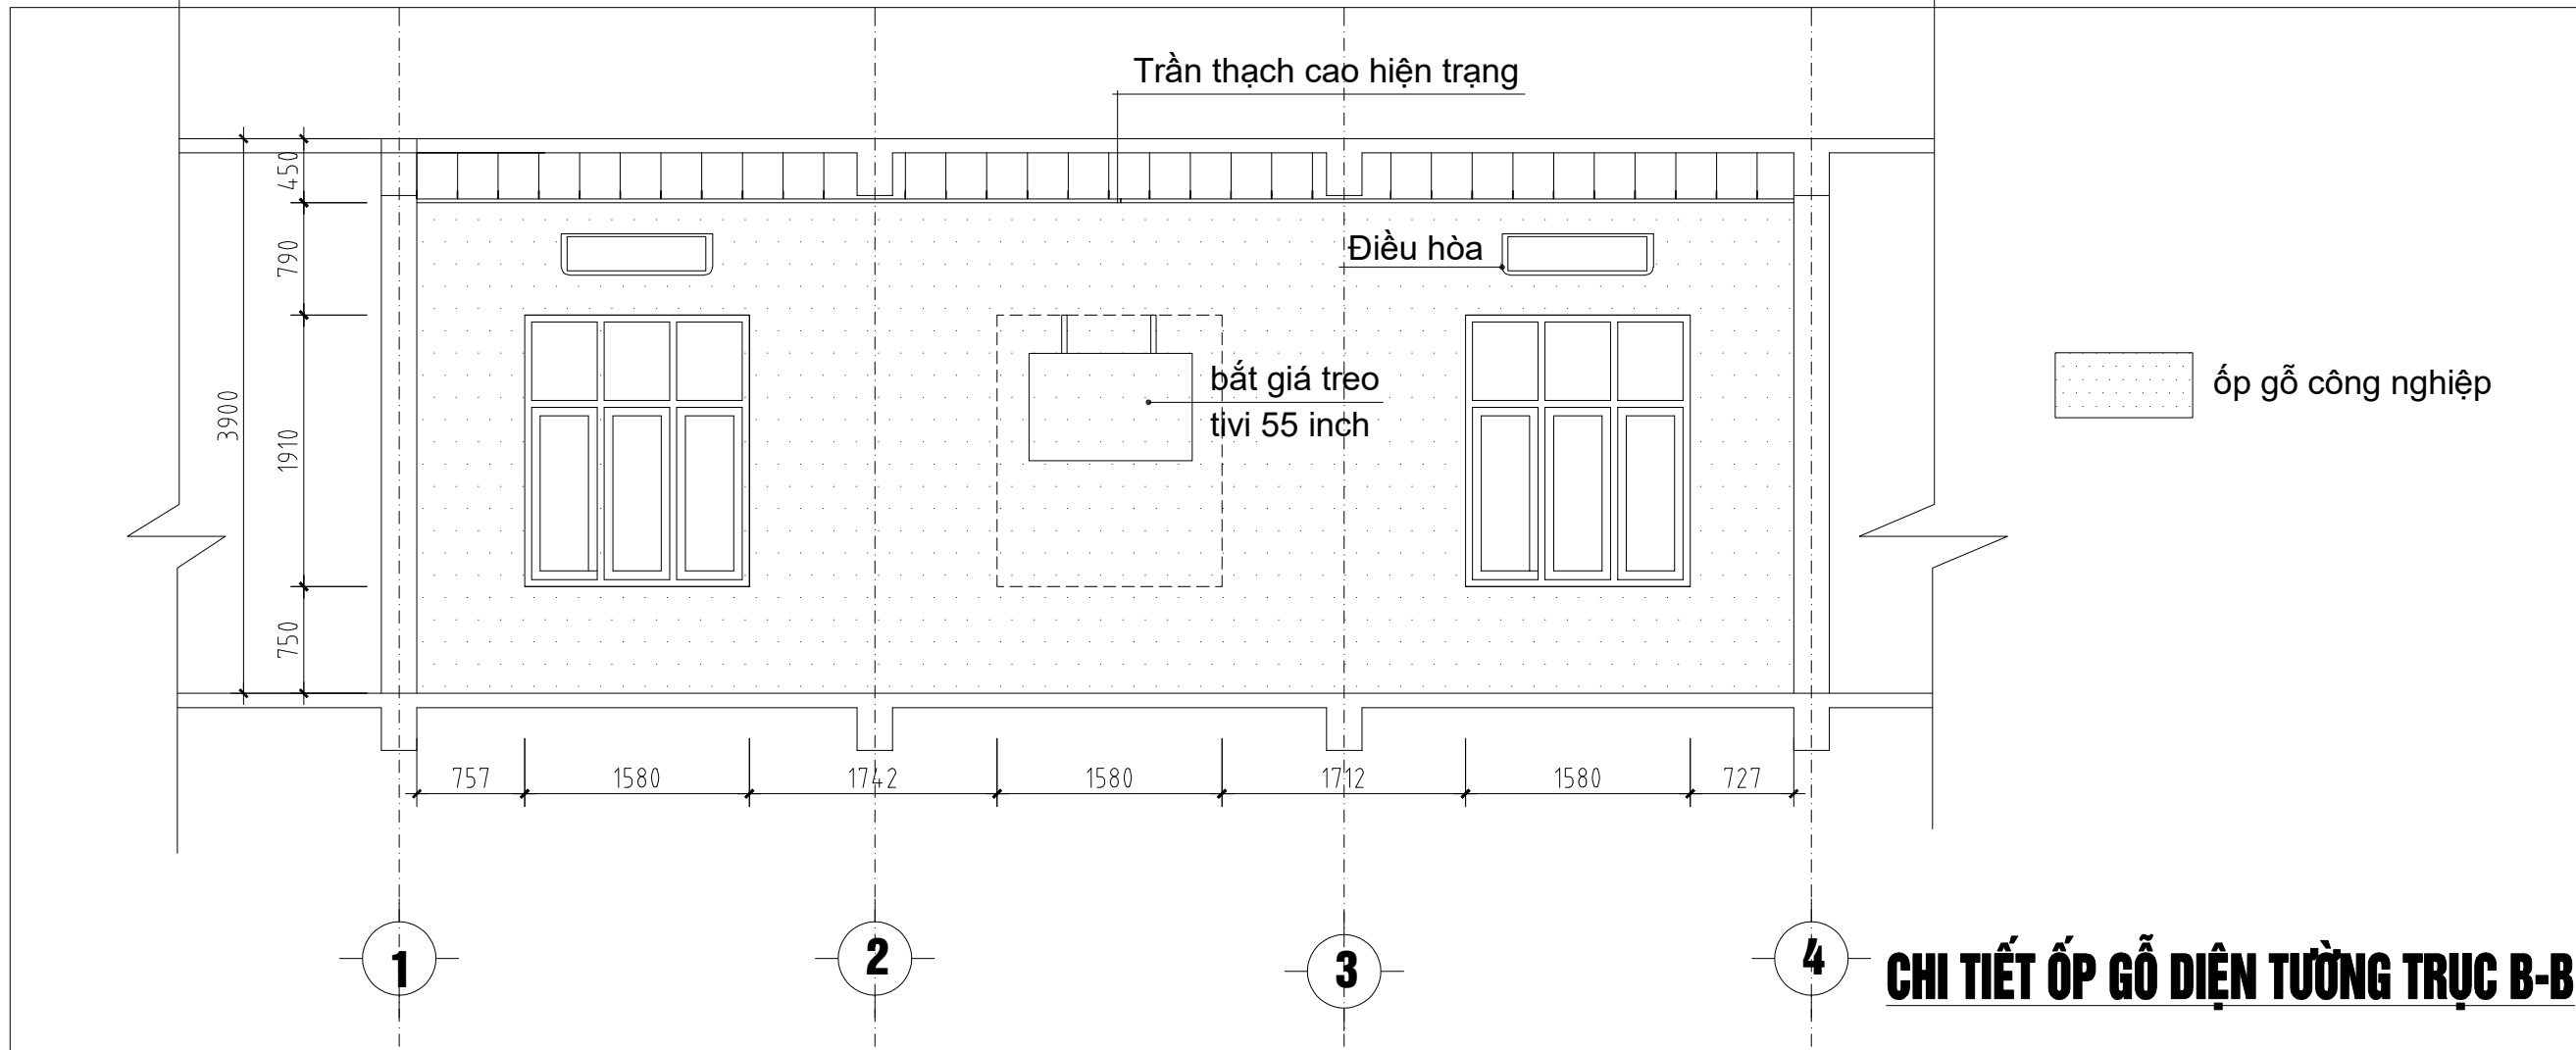

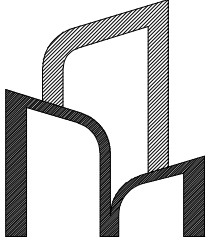	HIỆU CHỈNH - REVISION	NGÀY - DATE
1		
2		
3		
4		
CHỦ ĐẦU TƯ - CLIENT		
VĂN PHÒNG HĐND VÀ UBND XÃ NGHỊ DƯƠNG		
ĐỊA CHỈ - ADDRESS:		
XÃ NGHỊ DƯƠNG - THÀNH PHỐ HẢI PHÒNG		
DỰ ÁN - PROJECT		
CẢI TẠO, SỬA CHỮA PHÒNG LÀM VIỆC TRỤ SỞ UBND XÃ NGHỊ DƯƠNG		
ĐỊA ĐIỂM XÂY DỰNG - LOCATION:		
XÃ NGHỊ DƯƠNG - THÀNH PHỐ HẢI PHÒNG		
ĐƠN VỊ THIẾT KẾ:		
		
CÔNG TY CỔ PHẦN TƯ VẤN THIẾT KẾ VÀ XÂY DỰNG BẠCH ĐẰNG 189		
ĐỊA CHỈ : VĂN PHÒNG 32H3-WORLDBANK WATERFRONT CITY - TP HẢI PHÒNG ĐIỆN THOẠI/FAX: (+84) 0904.69.1689 E-MAIL: BACHDANG189_JSC@GMAIL.COM		
GIÁM ĐỐC DIRECTOR	 KTS. VŨ MINH TUẤN	
CHỦ TRÌ BỘ MÔN CHIEF ARCHITECT	 THS. KTS. ĐOÀN HOÀNG MẠNH	
THIẾT KẾ - VẼ DESIGNED BY	 THS. KTS. ĐOÀN HOÀNG MẠNH	
QUẢN LÝ KỸ THUẬT MANAGER OF TECH	 KTS. VŨ MINH TUẤN	
TÊN BẢN VẼ- NAME DRAWING		
CHI TIẾT ỐP TƯỜNG PHÒNG HỌP		
KHỐI NHÀ- BLOCK		PHÒNG HỌP
GIAI ĐOẠN		HỒ SƠ THIẾT KẾ BVTC
FORMAT/ KHỔ IN QUY ĐỊNH		A3
NGÀY HT - DATE 2025	TỶ LỆ - SCALE	
CT - 04		

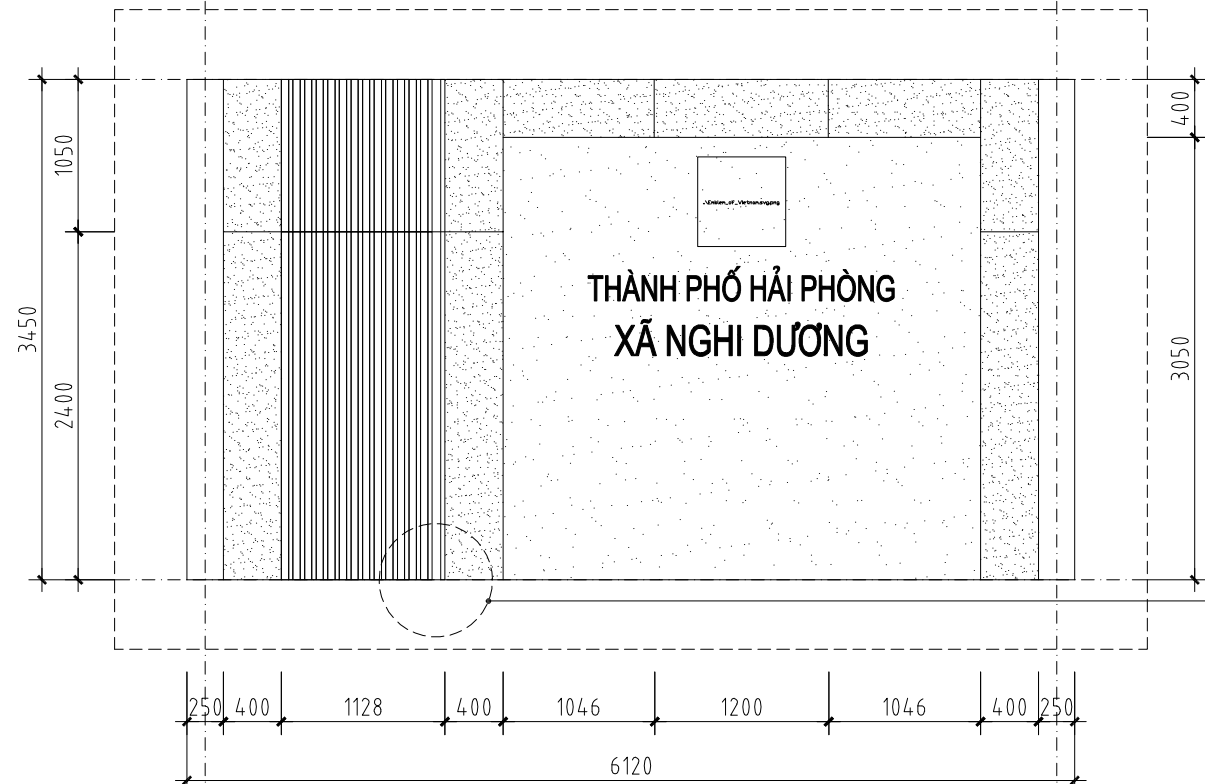

CHI TIẾT ỐP GỖ DIỆN TƯỜNG TRỰC 1 - 1

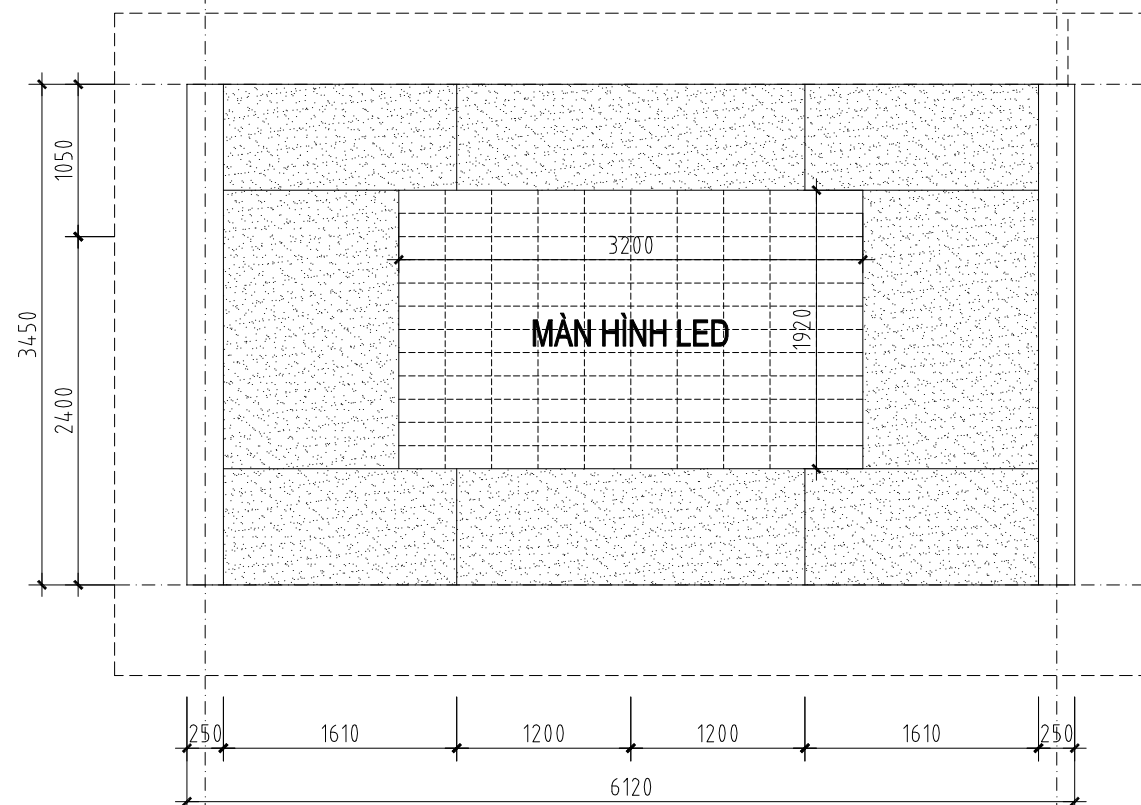



CHI TIẾT ỐP GỖ DIỆN TƯỜNG TRỰC 4 - 4

GHI CHÚ



Ốp gỗ công nghiệp dày 10, màu theo CĐT chỉ định.

chi tiết ốp lan gỗ trang trí

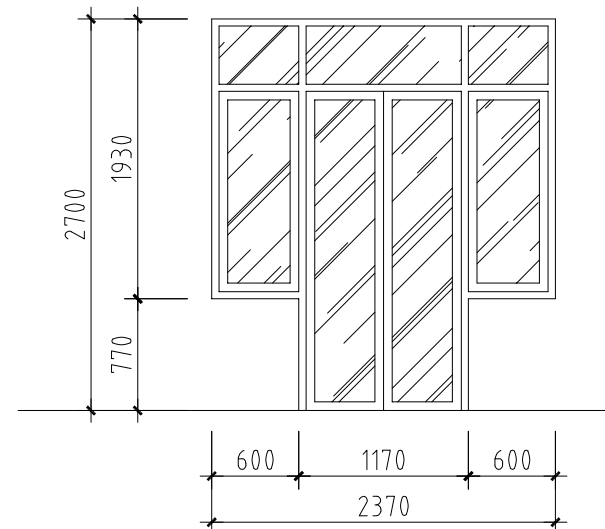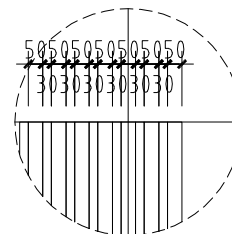

D1

Chi tiết cửa đi

Cửa khung nhôm, kính an toàn dày 6.38mm

Kích thước: 2370X2700; SL: 02C

CHI TIẾT VÁCH ỐP TƯỜNG

HIỆU CHỈNH - REVISION	NGÀY - DATE
1	
2	
3	
4	


CHỦ ĐẦU TƯ - CLIENT
VĂN PHÒNG HĐND VÀ UBND XÃ NGHĨ DƯƠNG
ĐỊA CHỈ - ADDRESS:
XÃ NGHĨ DƯƠNG - THÀNH PHỐ HẢI PHÒNG

DỰ ÁN - PROJECT
CẢI TẠO, SỬA CHỮA PHÒNG LÀM VIỆC TRỤ SỞ UBND XÃ NGHĨ DƯƠNG
ĐỊA ĐIỂM XÂY DỰNG - LOCATION:
XÃ NGHĨ DƯƠNG - THÀNH PHỐ HẢI PHÒNG

ĐƠN VỊ THIẾT KẾ:
CÔNG TY CỔ PHẦN TƯ VẤN THIẾT KẾ VÀ XÂY DỰNG BẠCH ĐẰNG 189
ĐỊA CHỈ: VĂN PHÒNG: 32H3-WORLDBANK WATERFRONT CITY - TP HẢI PHÒNG ĐIỆN THOẠI/FAX: (+84) 0904.69.1689 E-MAIL: BACHDANG189.JSC@GMAIL.COM

GIÁM ĐỐC DIRECTOR	 KTS. VŨ MINH TUẤN
CHỦ TRÌ BỘ MÔN CHIEF ARCHITECT	 THS. KTS. ĐOÀN HOÀNG MẠNH
THIẾT KẾ - VẼ DESIGNED BY	 THS. KTS. ĐOÀN HOÀNG MẠNH
QUẢN LÝ KỸ THUẬT MANAGER OF TECH	 KTS. VŨ MINH TUẤN

TÊN BẢN VẼ- NAME DRAWING	
CHI TIẾT VÁCH ỐP TƯỜNG, CHI TIẾT CỬA PHÒNG HỌP	
KHOẢNG NHÀ- BLOCK	PHÒNG HỌP
GIAI ĐOẠN	HỒ SƠ THIẾT KẾ BVTC
FORMAT/ KHỔ IN QUY ĐỊNH	A3
NGÀY HT - DATE 2025	TỶ LỆ - SCALE
CT - 05	

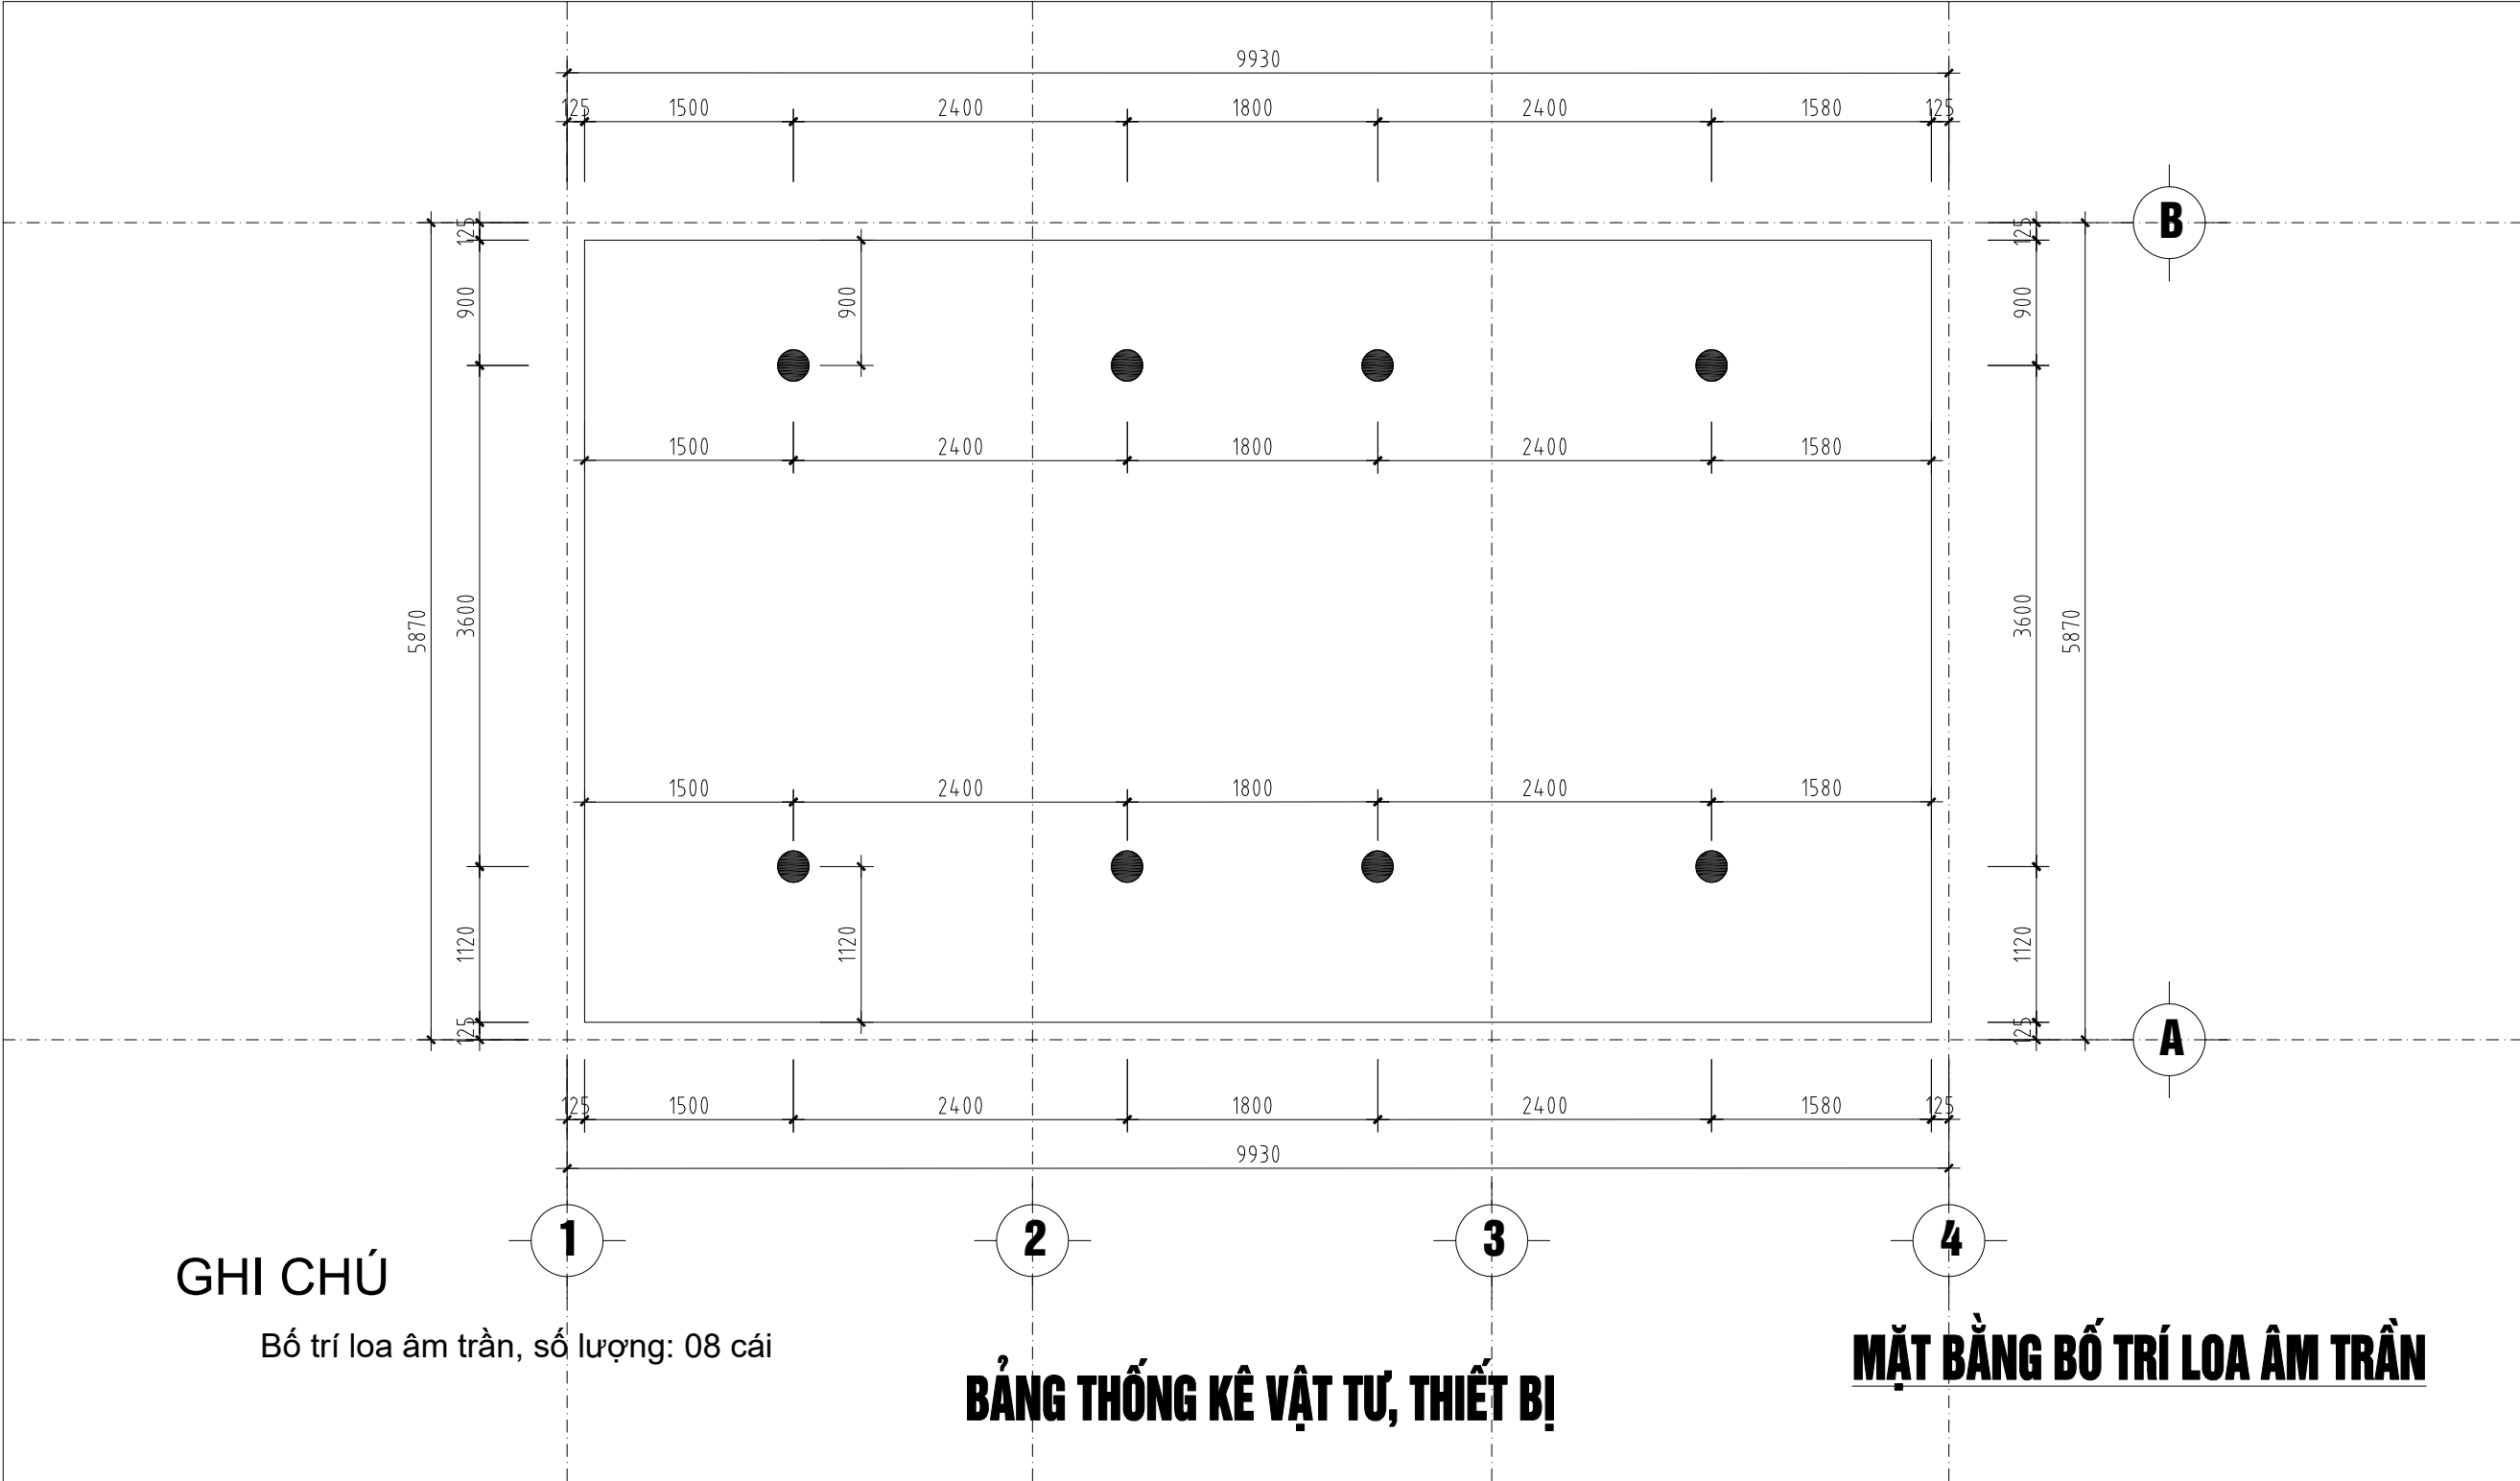

GHI CHÚ

Bố trí loa âm trần, số lượng: 08 cái

BẢNG THỐNG KÊ VẬT TƯ, THIẾT BỊ

STT	Tên vật tư	Đơn vị	Số lượng
1	Màn hình LED		
	+ Module LED Q1.5H, kích thước 3200x1920	tấm	132,
	+ Card thu tín hiệu LED	cái	22,
	+ Nguồn điện	cái	33,
	+ Bộ xử lý hình ảnh	cái	1,
2	Hệ thống âm thanh phòng họp		
	+ Loa âm trần	cái	8,
	+ Bộ điều khiển âm thanh trung tâm hội nghị	cái	1,
	+ Micro chủ tọa	cái	2,
	+ Micro đại biểu	cái	12,
	+ Micro không dây	bộ	1,
	+ Micro cổ ngỗng	cái	1,
	+ Thiết bị xử lý âm thanh DSP chống phản hồi âm	cái	1,
	+ Amply khuếch đại	cái	1,

HIỆU CHỈNH - REVISION		NGÀY - DATE
1		
2		
3		
4		
CHỦ ĐẦU TƯ - CLIENT		
VĂN PHÒNG HĐND VÀ UBND XÃ NGHỊ DƯƠNG		
ĐỊA CHỈ - ADDRESS:		
XÃ NGHỊ DƯƠNG - THÀNH PHỐ HẢI PHÒNG		
DỰ ÁN - PROJECT		
CẢI TẠO, SỬA CHỮA PHÒNG LÀM VIỆC TRỤ SỞ UBND XÃ NGHỊ DƯƠNG		
ĐỊA ĐIỂM XÂY DỰNG - LOCATION:		
XÃ NGHỊ DƯƠNG - THÀNH PHỐ HẢI PHÒNG		
ĐƠN VỊ THIẾT KẾ:		
CÔNG TY CỔ PHẦN TƯ VẤN THIẾT KẾ VÀ XÂY DỰNG BẠCH ĐĂNG 189		
ĐỊA CHỈ : VĂN PHÒNG 32H3-WORLDBANK WATERFRONT CITY - TP HẢI PHÒNG ĐIỆN THOẠI/FAX: (+84) 0904.69.1689 E-MAIL: BACHDANG189.JSC@GMAIL.COM		
GIÁM ĐỐC DIRECTOR	 KTS. VU MINH TUAN	
CHỦ TRÌ BỘ MÔN CHIEF ARCHITECT	 THS. KTS. ĐOÀN HOÀNG MẠNH	
THIẾT KẾ - VẼ DESIGNED BY	 THS. KTS. ĐOÀN HOÀNG MẠNH	
QUẢN LÝ KỸ THUẬT MANAGER OF TECH	 KTS. VU MINH TUAN	
TÊN BẢN VẼ- NAME DRAWING		
MẶT BẰNG BỐ TRÍ LOA ÂM TRẦN		
KHỐI NHÀ- BLOCK		PHÒNG HỌP
GIAI ĐOẠN		HỒ SƠ THIẾT KẾ BVTC
FORMAT/ KHỔ IN QUY ĐỊNH		A3
NGÀY HT - DATE 2025		TỶ LỆ - SCALE
CT - 06		