

CỘNG HOÀ XÃ HỘI CHỦ NGHĨA VIỆT NAM  
ĐỘC LẬP - TỰ DO - HẠNH PHÚC

# HỒ SƠ THIẾT KẾ BẢN VẼ THI CÔNG

CÔNG TY CỔ PHẦN XÂY DỰNG VÀ DV HẢI PHÒNG

THẨM TRA

Theo văn bản số:.....

Ngày.....tháng.....năm.....

Chức trí bộ môn ký tên: *Tuan Anh*

|                   |                                                                                           |
|-------------------|-------------------------------------------------------------------------------------------|
| CÔNG TRÌNH        | NẠO VẾT TUYẾN KÊNH TỪ GỐC ĐA MIẾU BÀ ĐẾN CỐNG BÀ XOÀNG,<br>THÔN PHONG CẦU 2, XÃ KIẾN MINH |
| CHỦ ĐẦU TƯ        | PHÒNG KINH TẾ, XÃ KIẾN MINH                                                               |
| ĐỊA ĐIỂM XÂY DỰNG | XÃ KIẾN MINH - THÀNH PHỐ HẢI PHÒNG                                                        |



VIEN DONG CONACO

**CÔNG TY CỔ PHẦN KIẾN TRÚC XÂY DỰNG VIỄN ĐÔNG**  
VIENDONG CONSTRUCTION ARCHITECTURE JOINT STOCK COMPANY

TRỤ SỞ: SỐ 18 NGÕ 84 - ĐƯỜNG PHẠM NGỌC ĐÀ - KHU 8 - XÃ TIỀN LĂNG - THÀNH PHỐ HẢI PHÒNG

ĐIỆN THOẠI: 0979.084.257 - 0375.089.344

EMAIL: VIENDONGCONACO@GMAIL.COM - WEBSITE: KIENTRUCVIENDONG.COM

MÃ HIỆU HỒ SƠ

.....

HẢI PHÒNG 2026

**CÔNG TY CỔ PHẦN KIẾN TRÚC XÂY DỰNG VIỄN ĐÔNG**  
VIENDONG CONSTRUCTION ARCHITECTURE JOINT STOCK COMPANY



PHÒNG KINH TẾ XÃ KIẾN MINH  
**THẨM ĐỊNH**  
Theo văn bản số.....  
ngày.....tháng.....năm 20.....  
Ký tên:.....

CÔNG TY CP TƯ VẤN XÂY DỰNG VÀ DƯ HẢI PHÒNG  
**THẨM TRA**  
Theo văn bản số.....  
Ngày.....tháng.....năm.....  
Chủ trì bộ môn ký tên:.....

# HỒ SƠ THIẾT KẾ BẢN VẼ THI CÔNG

|                          |                                                                                                   |
|--------------------------|---------------------------------------------------------------------------------------------------|
| <b>CÔNG TRÌNH</b>        | <b>NAO VẾT TUYẾN KÊNH TỪ GỐC ĐA MIẾU BÀ ĐẾN CỐNG BÀ XOÀNG,<br/>THÔN PHONG CẦU 2, XÃ KIẾN MINH</b> |
| <b>CHỦ ĐẦU TƯ</b>        | <b>PHÒNG KINH TẾ, XÃ KIẾN MINH</b>                                                                |
| <b>ĐỊA ĐIỂM XÂY DỰNG</b> | <b>XÃ KIẾN MINH - THÀNH PHỐ HẢI PHÒNG</b>                                                         |

**ĐẠI DIỆN CHỦ ĐẦU TƯ**




**TRƯỞNG PHÒNG**  
*Vũ Hữu Hiệp*

**ĐẠI DIỆN ĐƠN VỊ TƯ VẤN**




**GIÁM ĐỐC**  
*Vũ Chí Huê*

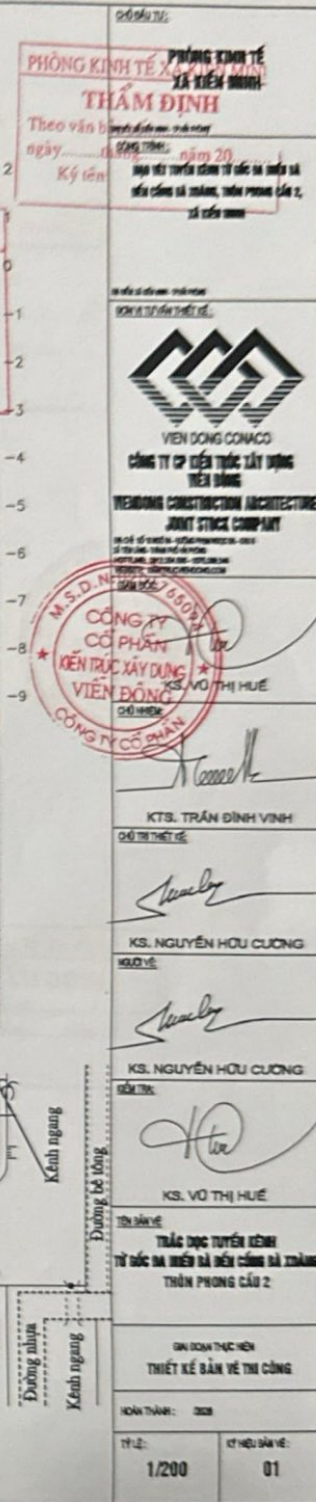


## CẮT DỌC CỐNG ỐNG BUY D600 QUA BỜ KÊNH

TỶ LỆ 1/50

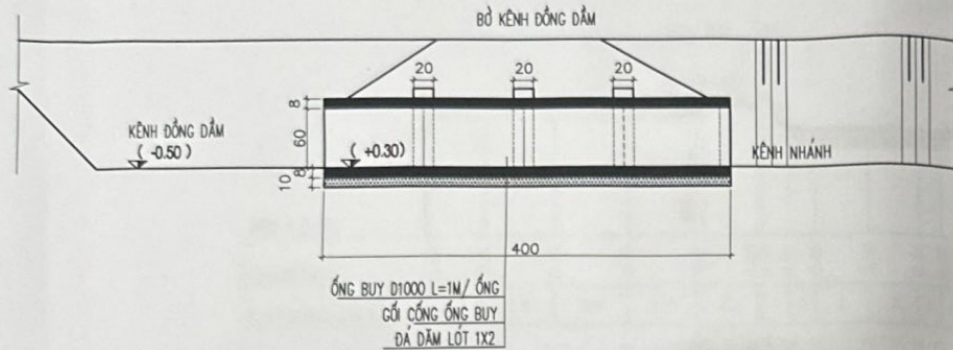

## MẶT BẰNG CỐNG ỚNG BUY D600 QUA BỜ KÊNH

TỶ LỆ 1/50

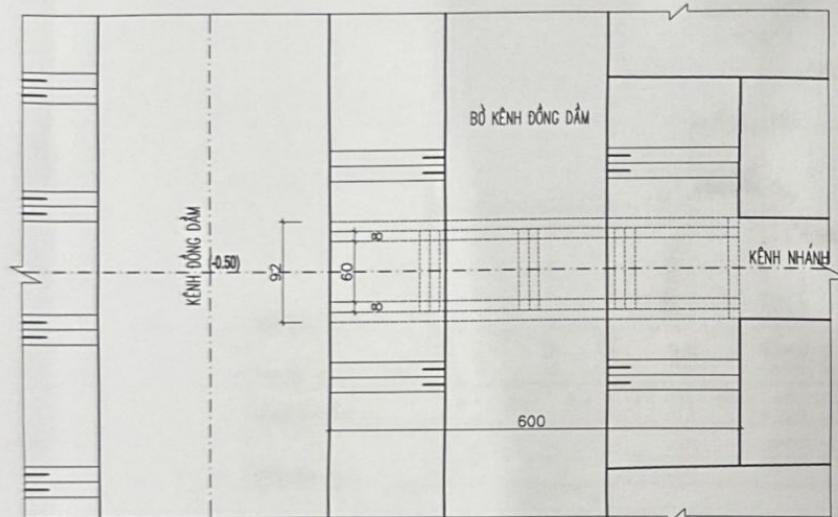


### GHI CHÚ :

- Đơn vị kích thước trong bản vẽ là cm
- Đơn vị cao độ trong bản vẽ là m
- Bản vẽ này xem cùng trục dọc kênh Đồng Dầm

## CẮT NGANG CỐNG ỚNG BUY D600

TỶ LỆ 1/25

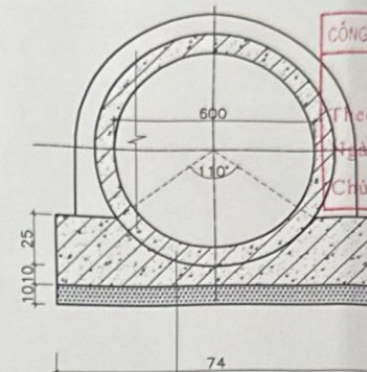

CỐNG ỚNG BUY D1000  
GỐI CỐNG ỚNG BUY  
ĐÁ DẦM LỚT 1X2 ĐẦY 10CM

CÔNG TY CP TƯ VẤN XÂY DỰNG VÀ DV HẢI PHÒNG

**THẨM TRA**

Theo văn bản số: .....

Ngày: ..... tháng: ..... năm: .....

Chủ trì bộ môn ký tên: .....

PHÒNG KINH TẾ

XÃ KIẾN MINH

THẺ CHỨC VỤ: .....

CÔNG TRÌNH:

Đưa về tuyến sông từ sông Na Mèo và  
sông sông Na Mèo, trên phạm vi 2,  
xã Kiến Minh

THẺ CHỨC VỤ: .....

THẺ CHỨC VỤ: .....

PHÒNG KINH TẾ XÃ KIẾN MINH

**THẨM ĐỊNH**

Theo văn bản số: .....

ngày: ..... tháng: ..... năm 20.....

Ký tên: .....

KS. NGUYỄN HỮU CƯỜNG

THẺ CHỨC VỤ: .....

THẺ CHỨC VỤ: .....

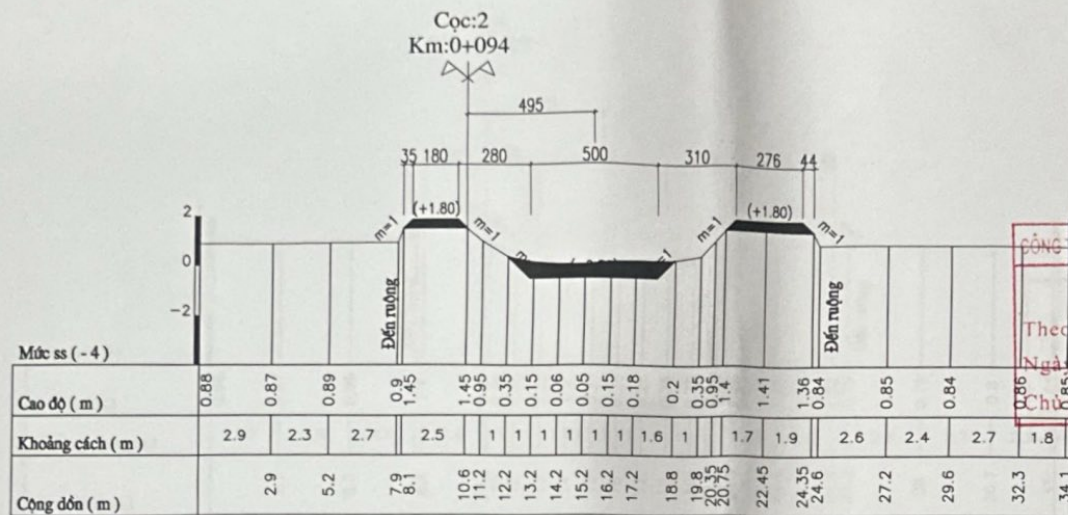

Đốt độp: 2.04 m2


ĐỒNG CẤP CẤP TƯ VẤN XÂY DỰNG VÀ DV HẢI PHÒNG

THẨM TRA

Theo văn bản số:.....

Ngày.....tháng.....năm.....

Chức vụ bộ môn ký tên:

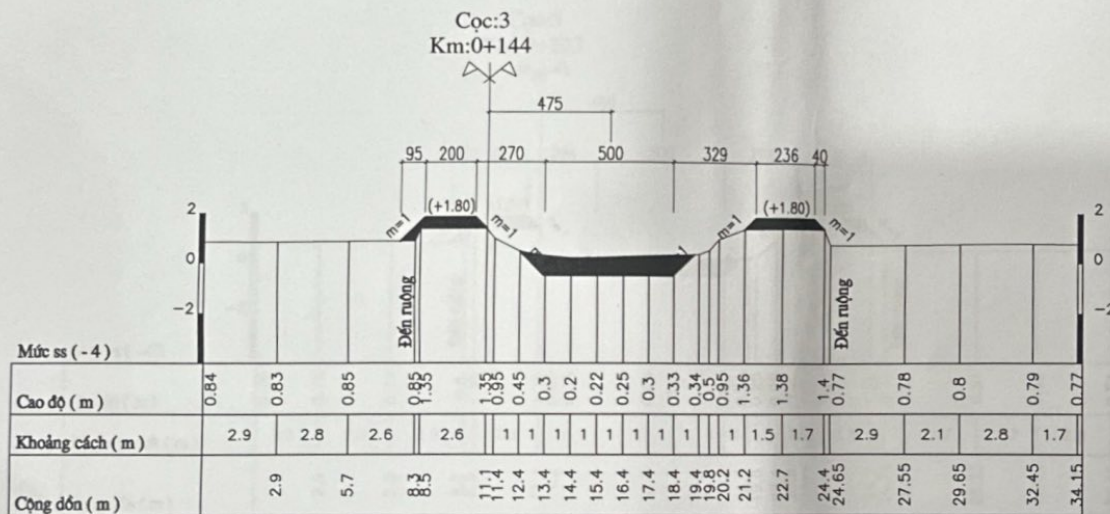Đất đắp: 2.49 m<sup>2</sup>

*[Handwritten signature]*

KTS. TRẦN ĐÌNH VINH

CHỖ TRỊ THIẾT KẾ

*Handwritten signature*

KS. NGUYỄN HỮU CƯỜNG

NGƯỜI VIẾT:

Wesley

KS. NGUYỄN HỮU CƯỜNG

KIỂM TRA

*[Signature]*

KS. VŨ THỊ HUỆ

PHÒNG KINH TẾ XÃ KIẾN MINH

THẨM ĐỊNH

Theo văn bản số.....**THÔNG PHONG CẦU 2**  
ngày.....tháng.....năm 20.....

Ký tên: \_\_\_\_\_

**GV ĐOÀN THỰC HIỆN**

THIẾT KẾ BẢN VẼ THI CÔNG

HOÀN THÀNH : 02/01/2018


|        |                 |
|--------|-----------------|
| TỶ LỆ: | KÝ HIỆU BẢN VẼ: |
|--------|-----------------|

1/200

04


**GHI CHÚ :**

- Đơn vị kích thước trong bản vẽ là cm
- Đơn vị cao độ trong bản vẽ là m

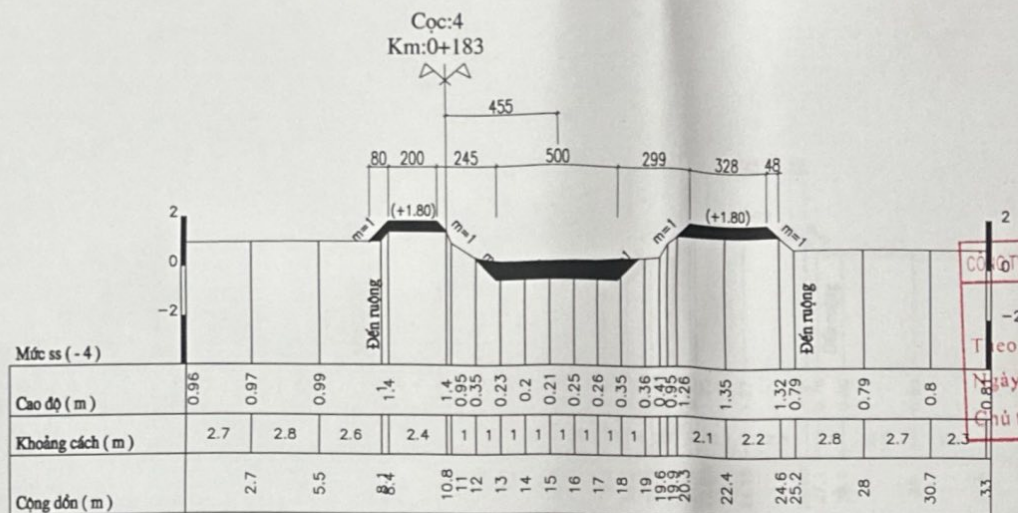

Đất đào: 4.37 m<sup>2</sup>  
Đất đắp: 2.94 m<sup>2</sup>

CÔNG TY CP TƯ VẤN XÂY DỰNG VÀ DV HẢI PHÒNG  
**THẨM TRA**  
Theo văn bản số: .....  
Ngày: ..... tháng: ..... năm: .....  
Chức vụ: .....  
Chữ ký: .....

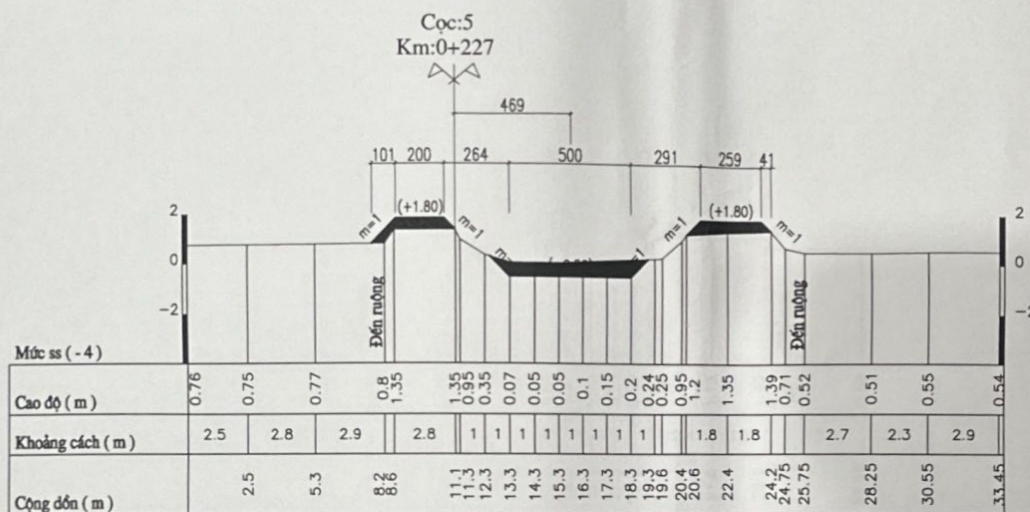

Đất đào: 3.47 m<sup>2</sup>  
Đất đắp: 2.82 m<sup>2</sup>



PHÒNG KINH TẾ  
XÃ KIẾN MINH

Ngày: ..... tháng: ..... năm: .....  
Ký tên: .....

VIEN DONG CONACO  
CÔNG TY CP KIẾN TRÚC XÂY DỰNG  
VIÊN ĐỒNG  
VIEN DONG CONSTRUCTION ARCHITECTURE  
JOINT STOCK COMPANY

KTS. VŨ THỊ HUỆ

KTS. TRẦN ĐÌNH VINH

KS. NGUYỄN HỮU CƯỜNG

KS. NGUYỄN HỮU CƯỜNG

PHÒNG KINH TẾ XÃ KIẾN MINH  
**THẨM ĐỊNH**  
Theo văn bản số: .....  
Ngày: ..... tháng: ..... năm: .....  
Ký tên: .....


QUY ĐỊNH THỰC HIỆN  
THIẾT KẾ BẢN VẼ THI CÔNG

HỌA THẠNH: 2008

Tỷ lệ: 1/200  
Ký hiệu bản vẽ: 05

# GHI CHÚ:


- Đơn vị kích thước trong bản vẽ là cm
- Đơn vị cao độ trong bản vẽ là m

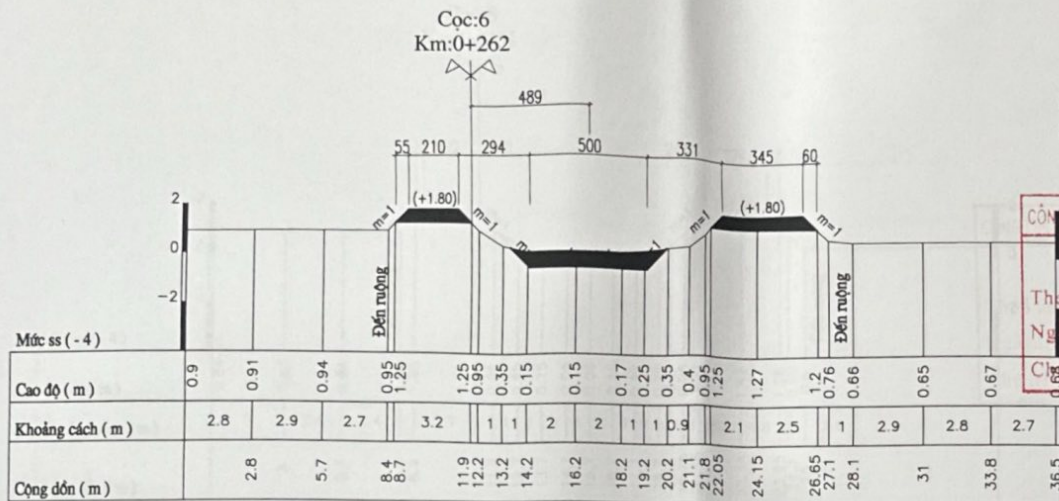

Đất đào: 3.91 m<sup>2</sup>

Đất đắp: 3.67 m<sup>2</sup>

CÔNG TY CP TƯ VẤN XÂY DỰNG VÀ DV HẢI PHÒNG  
0 **THẨM TRA**  
Theo văn bản số:.....  
Ngày.....tháng.....năm.....  
Chữ ký và bộ môn ký tên:

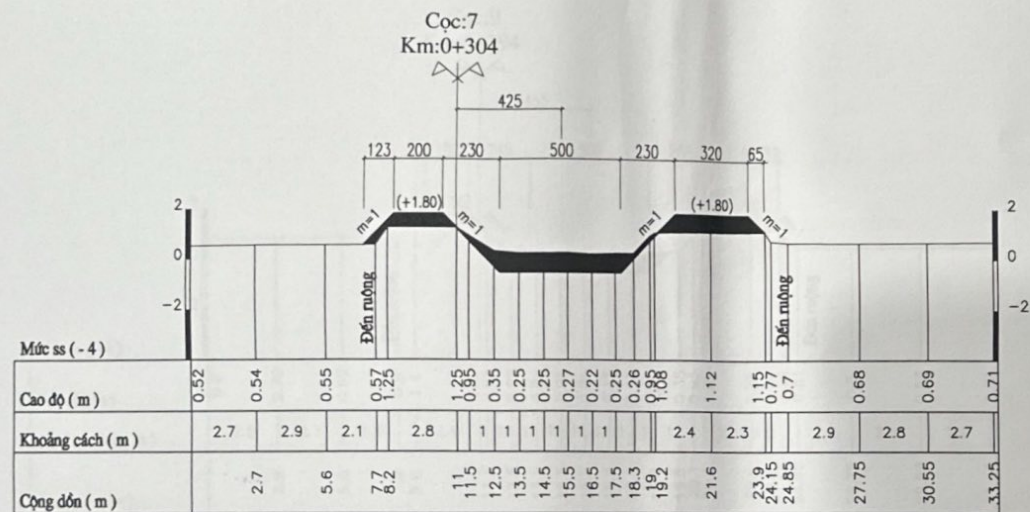

Đất đào: 4.85 m<sup>2</sup>

Đất đắp: 4.31 m<sup>2</sup>

PHÒNG KINH TẾ XÃ KIẾN MINH  
**THẨM ĐỊNH**  
Theo văn bản số:.....  
ngày.....tháng.....năm.....  
Ký tên:

CHỖ DẤU TAY:

**PHÒNG KINH TẾ XÃ KIẾN MINH**

Người ký:.....

CÔNG TRÌNH:

Ngạo về tuyến kinh từ nước ngoài và nước ngoài công xã KIẾN MINH, thôn PHONG CẦU 2, XÃ KIẾN MINH

Người ký:.....

ĐƠN VỊ TƯ VẤN THIẾT KẾ:

**VIỆN ĐỒNG CONACO**  
CÔNG TY CP KIẾN TRÚC XÂY DỰNG VIÊN ĐỒNG  
VIEN DONG CONSTRUCTION ARCHITECTURE  
JOINT STOCK COMPANY

Người ký:.....

**CÔNG TY CỔ PHẦN KIẾN TRÚC XÂY DỰNG VIÊN ĐỒNG**  
KS. VU THỊ HUỆ

Người ký:.....

**KTS. TRẦN ĐÌNH VINH**  
CHỦ THỊ THIẾT KẾ

Người ký:.....

**KS. NGUYỄN HỮU CƯỜNG**  
NGƯỜI VẼ

Người ký:.....

**KS. NGUYỄN HỮU CƯỜNG**  
KÊM TRẢ

Người ký:.....

**KS. VU THỊ HUỆ**

TÊN BẢN VẼ

**TRẮC NGANG TUYẾN KINH THÔN PHONG CẦU 2**

QUA ĐƠN THỰC HIỆN THIẾT KẾ BẢN VẼ THỊ CÔNG


HỌ TÊN:.....

TÝ LỆ: 1/200

KÝ HIỆU BẢN VẼ: 06


**GHI CHÚ:**

- Đơn vị kích thước trong bản vẽ là cm
- Đơn vị cao độ trong bản vẽ là m

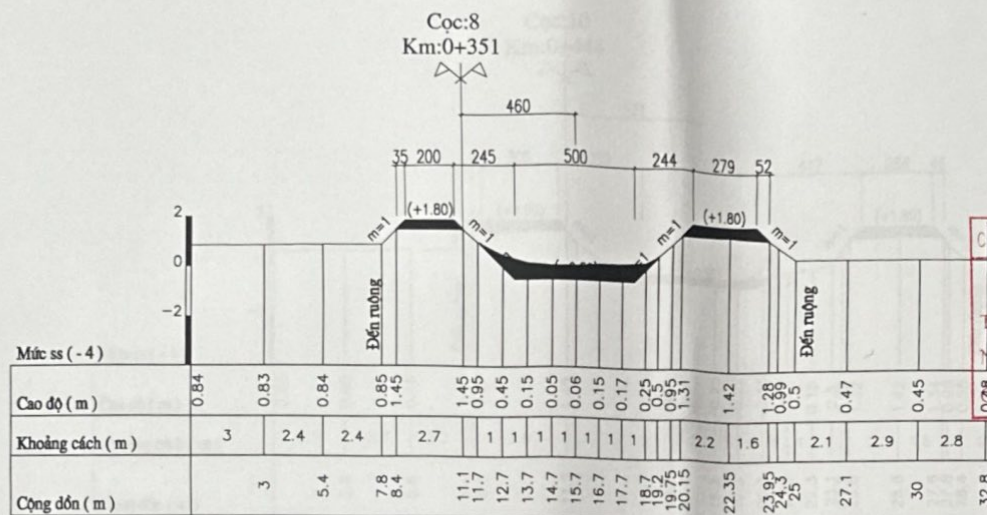

Đất đào: 3.95 m<sup>2</sup>

Đất đắp: 2.24 m<sup>2</sup>

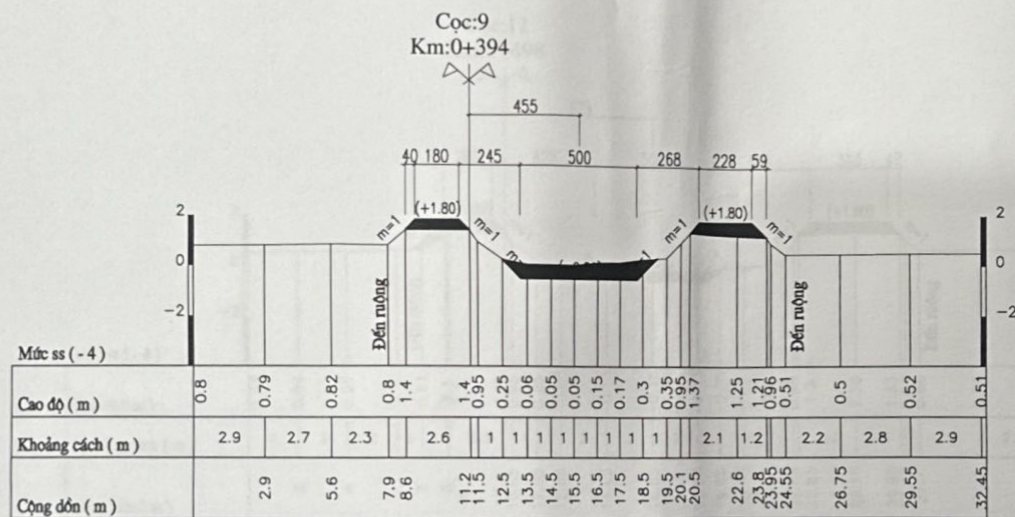



Đất đào: 3.60 m<sup>2</sup>

Đất đắp: 2.33 m<sup>2</sup>

**GHI CHÚ :**

- Đơn vị kích thước trong bản vẽ là cm
- Đơn vị cao độ trong bản vẽ là m


[illegible]

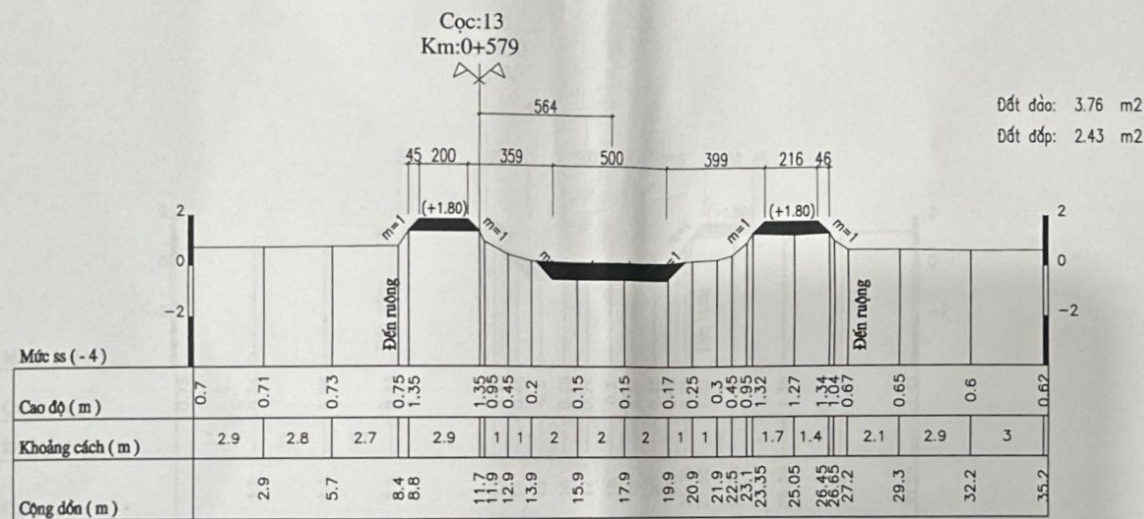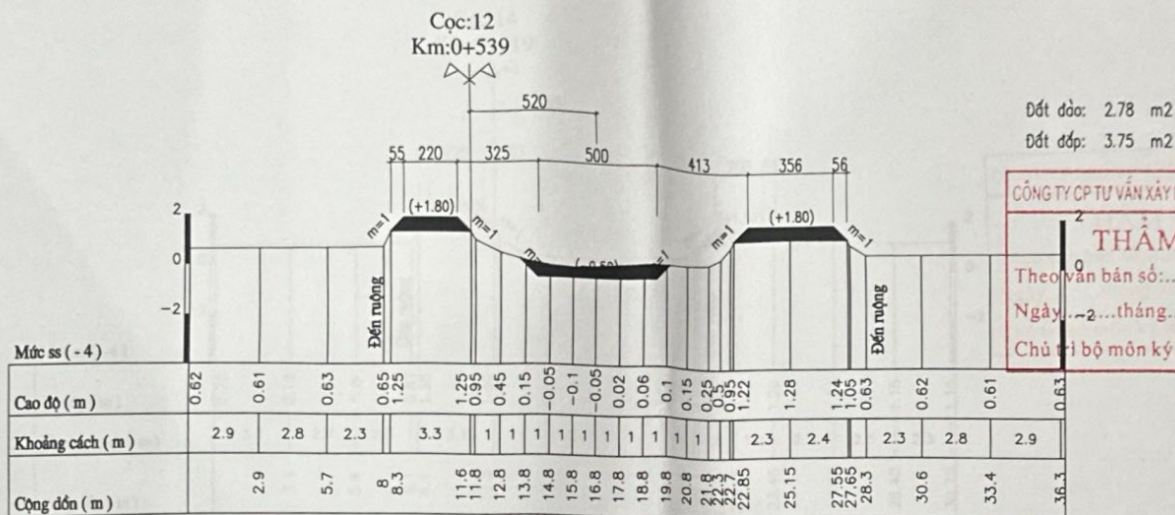

**GHI CHÚ :**

- Đơn vị kích thước trong bản vẽ là cm
- Đơn vị cao độ trong bản vẽ là m

[illegible]

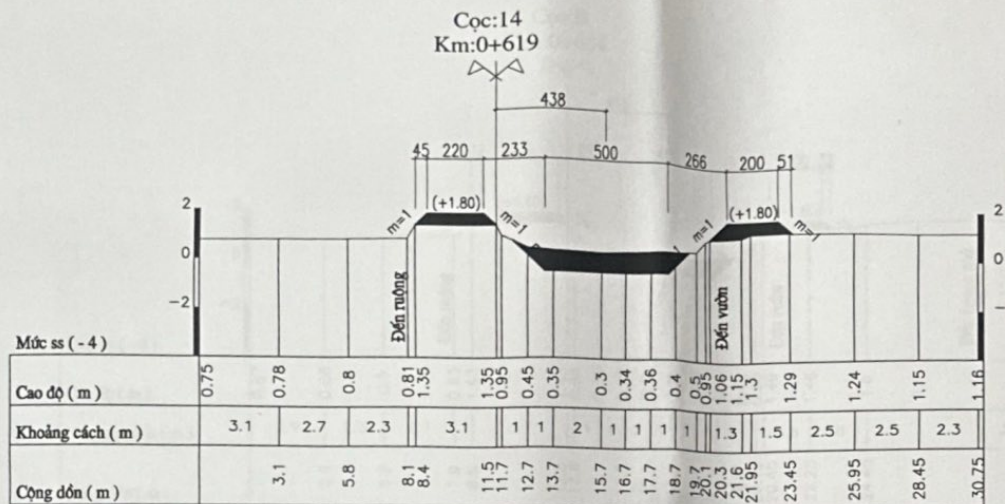

Đất đào: 5.08 m<sup>2</sup>

Đất đắp: 2.70 m<sup>2</sup>


CÔNG TY CP TƯ VẤN XÂY DỰNG VÀ DV HẢI PHÒNG

**THẨM TRA**

Theo văn bản số: .....

Ngày.....tháng.....năm.....

Chủ trì bộ môn ký tên: .....

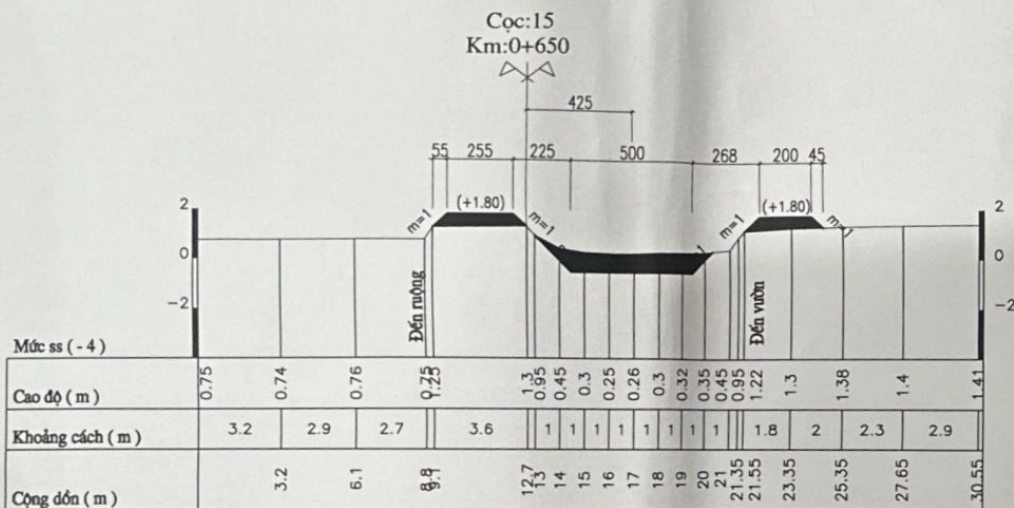

Đất đào: 4.88 m<sup>2</sup>

Đất đắp: 2.90 m<sup>2</sup>

PHÒNG KINH TẾ XÃ KIẾN MINH

**THẨM ĐỊNH**

Theo văn bản số: .....

ngày.....tháng.....năm.....

Ký tên: .....

CHẾ ĐỘ TƯ:

PHÒNG KINH TẾ  
XÃ KIẾN MINH

Trang bị số liệu sau: .....

CÔNG TRÌNH:

Nghị quyết thành lập từ các xã thôn và  
các công xã thôn, thôn phường xã 2,  
xã kiến minh

Trang bị số liệu sau: .....

ĐƠN VỊ TƯ VẤN THIẾT KẾ:

**VIỆN ĐỒNG CONACO**  
CÔNG TY CP KIẾN TRÚC XÂY DỰNG  
VIỆN ĐỒNG  
VIENHONG CONSTRUCTION ARCHITECTURE  
JOINT STOCK COMPANY

TRANG BỊ SỐ LIỆU SAU:  
TRANG BỊ SỐ LIỆU SAU:  
TRANG BỊ SỐ LIỆU SAU:

**CÔNG TY CỔ PHẦN**  
KIẾN TRÚC XÂY DỰNG  
VIỆN ĐỒNG  
KS. VÕ THỊ HUỆ

*[Signature]*

KTS. TRẦN ĐÌNH VINH

CHỦ TRÌ THIẾT KẾ:

*[Signature]*

KS. NGUYỄN HỮU CƯỜNG

NGƯỜI VẪM:

*[Signature]*

KS. NGUYỄN HỮU CƯỜNG

KÊM TR:

*[Signature]*

KS. VÕ THỊ HUỆ

TÊN BẢN VẼ:

THÁC NGANG TUYẾN KÈNH  
THÔN PHONG CẦU 2

ĐƠN ĐOÀN THỰC HIỆN  
THIẾT KẾ BẢN VẼ THI CÔNG


HỒN THÁNH: 2024

TỶ LỆ: 1/200

KÝ HIỆU BẢN VẼ: 10

**GHI CHÚ:**

- Đơn vị kích thước trong bản vẽ là cm
- Đơn vị cao độ trong bản vẽ là m

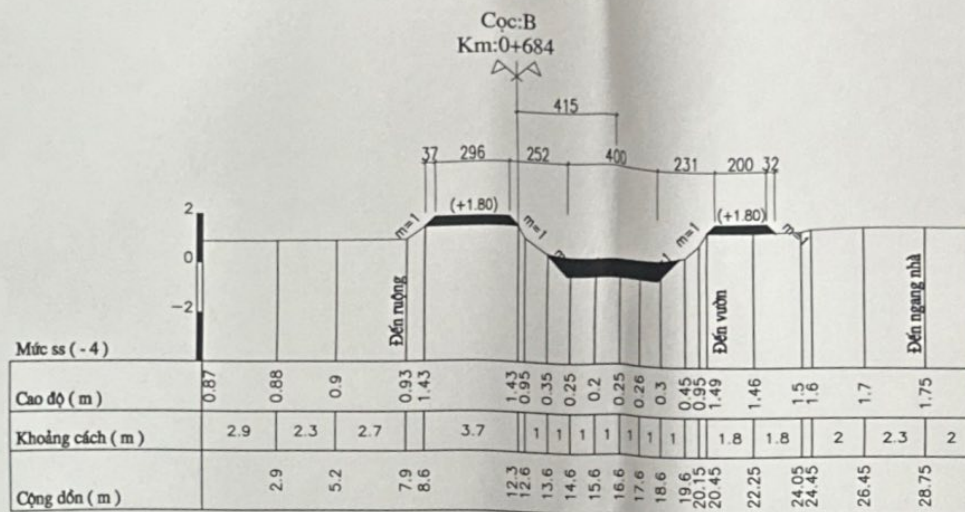

Đốt đèo: 3.66 m2

Đốt đèo: 1.99 m2

CÔNG TY CP TƯ VẤN XÂY DỰNG VÀ DV HẢI PHÒNG

## THẨM TRA

Theo văn bản số:.....

Ngày.....tháng.....năm.....

Chủ trì bộ môn ký tên:.....

PHÒNG KINH TẾ

XÃ KIẾN MINH

Ngày ký: 01/01/2020

CỘNG ĐỒNG

Hợp với tuyến kinh từ cấp hạ nguồn và  
sản phẩm và năng lực, theo phong cách 2,  
xã kiến minh

Ngày ký: 01/01/2020

Ngày ký: 01/01/2020



VIỆN CÔNG CONACO

CÔNG TY CP KIẾN TRÚC XÂY DỰNG

VIỆN CÔNG CONACO

VIỆN CÔNG CONACO

## GHI CHÚ :

- Đơn vị kích thước trong bản vẽ là cm
- Đơn vị cao độ trong bản vẽ là m

PHÒNG KINH TẾ XÃ KIẾN MINH

## THẨM ĐỊNH

Theo văn bản số:.....

ngày.....tháng.....năm 20.....

Ký tên:.....



KT. TRẦN ĐÌNH VINH

Ngày ký: 01/01/2020

KS. NGUYỄN HỮU CƯỜNG

Ngày ký: 01/01/2020

KS. NGUYỄN HỮU CƯỜNG

Ngày ký: 01/01/2020

KS. VÕ THỊ HUỆ

Ngày ký: 01/01/2020

THÁC NGANG TUYẾN KINH  
THÔN PHONG CẦU 2

QUY ĐỊNH THỰC HIỆN  
THIẾT KẾ BẢN VẼ THI CÔNG

Ngày ký: 01/01/2020

Tỷ lệ: 1/200

Ký hiệu bản vẽ: 11